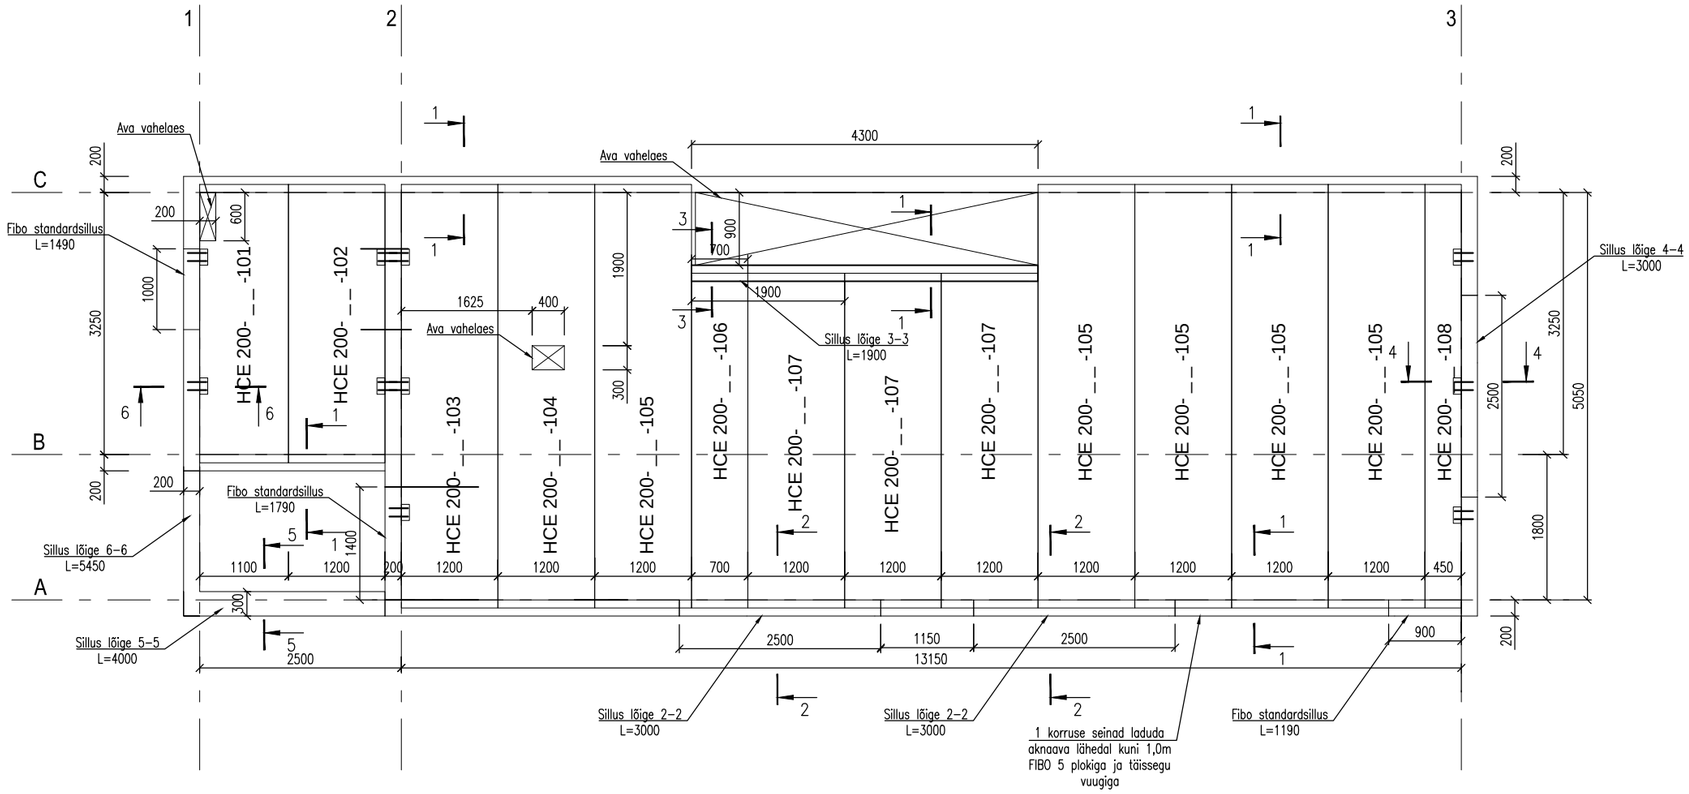

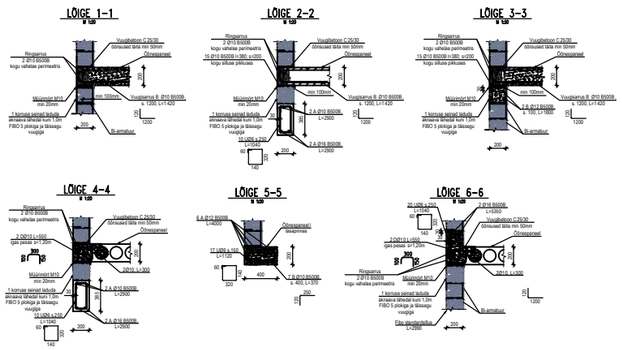

MÄRKUSED:

1. KÕRGUSMÄRGID ON SUHTELISED.
2. KÕIK ÕÕNESPANEELIDE VAHELISED VUUGID ARMEERITAKSE – ARMEERIMISE PÕHIMÕTE NÄIDATUD SÕLMEDEL. RINGARMATUUR PEAB OLEMA PIDEV. VUUKIMISEKS KASUTADA PEENBETOONI C25/30
3. AVAD LÄBI VAHELAE MONOLITISEERIDA PÄRAST KÕIGI TORUDE JA KOMMUNIKATSIOONIDE PAIGALDAMIST BETOONIGA C25/30
4. ÕÕNESPANEELIDE MIN TOETUSPIKKUS 100mm, KUI JOONISEL EI OLE TEISITI NÄIDATUD. KÕIK ÕÕNESPANEELID PEAVAD OLEMA TOETATUD ULATUSES JA KOHAST, MIS ON NÄIDATUD PANEELIDE TOOTEJOONISTEL JA MÄRGITUD DETAILJOONISTEL
5. PLAANIL NÄITAMATA AVASID VÄIKSEM Ø100mm VÕIB TEHA (PUURIDA) VAID LÄBI PANEELI ÕÕNTE, KOOSKÕLASTADA PROJEKTEERIJAGA.
6. KONSTRUKTSIOONIDE PROJEKTEERIMISEL ON ARVESTATUD PANEELIDE EELTÕUSUGA 15mm
7. KORGID PANEELI ÕÕNTES PEAVAD PAIKNEMA min 50mm SÜGAVUSEL ELEMENDI SERVAST v.a. JUHTUDEL KUI TOOTEJOONISEL ON NÄIDATUD TEISITI.
8. VAHELAE BETOON C25/30; XC1.
9. ARMATUURI KAITSEKIHT 30mm KUI EI OLE NÄIDATUD TEISITI.
10. PIKIARMATUURI JÄTKAMISEL ÜLEKATTE PIKKUS 40ø. ÜHES LÕIKES JÄTKATA MITTE ROHKEM KUI 50% ARMATUURIST.
11. ARMATUURI KAITSEKIHT 30mm.

VAHELAGI JA PANEELID

BETOON:	C25/30 VUUGID
ARMATUUR:	B500B VUUGI– JA PERIMEETRISARRUS
ÕÕNEPANEEL:	H200 MASS VUUGITULT 3.40kN/m² TOETUSPIKKUS 100mm
TULEPÜSIVUS:	R60
KESKONNAKL:	ET–2 0103–0049 KLASS 2