


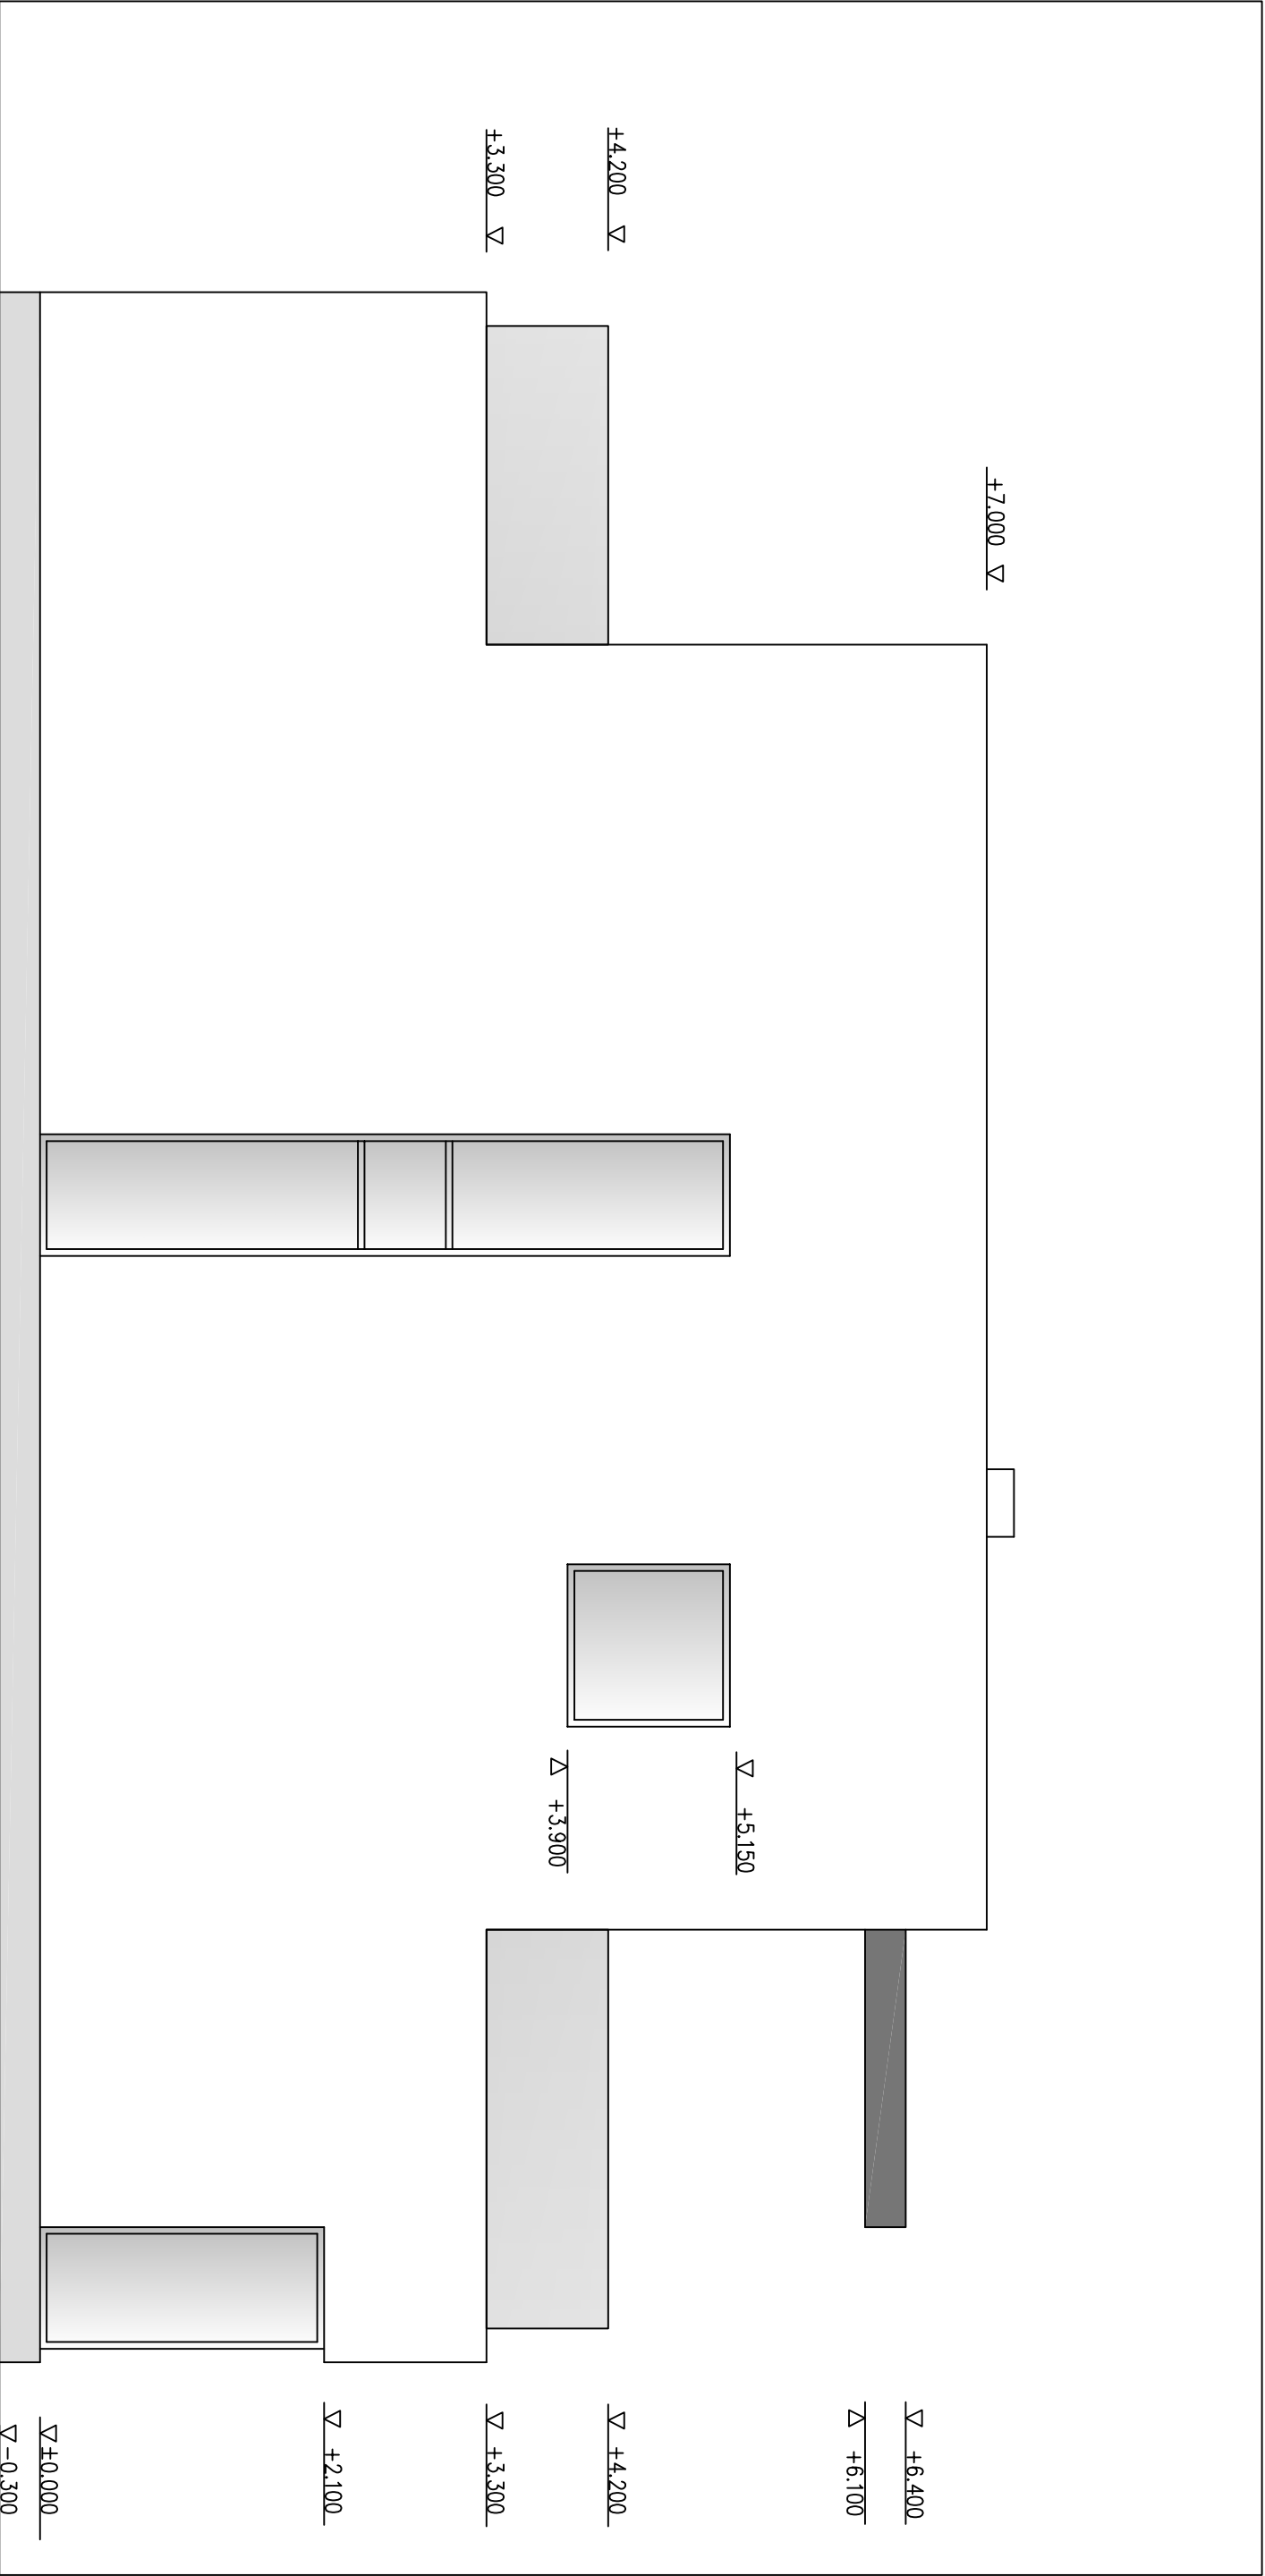

MÄRKUSED.

1. VÄLISVIIMISTLUSE SPETSIFIKATSIOON:

- UKSED, VÄRAVAD, TOON TUMEHALL
- R/B PANEEL, VALGE TEHASEVÄRV
- VARIKATUSED TUMEHALL ALUMIINIUMPLEKK
- SOKLI KROHVIPIND, HIREHALL
- PUIT-ALUMIINIUMPROFILUS AKEN, PROFIILI TOON TUMEHALL
- KLAASITUD RÕDUPHIRDED

2. VÄRVITOOTID JOONISEL ERINEVAD TEGELIKEST TOONIDEST TRÜKIKVALITEEDIST SÕLTUVALT

ARHITEKT	M. HEIDO		VÄIKEELAMU	
OMANIK	GENNADI JÕGI		VARSA 18, Ihaste	A 12
			VAADE LÕUNAST	M1: 50
				05.06.2008