

**KRUNDI TEHNILISED ANDMED:**

KRUNDI PINDALA: 1430 m<sup>2</sup>  
 SUURIM TÄISEHITUSE %: 14,5%  
 TULEPÜSIVUSKLASS TP3

**ÜSIKELAMU TEHNILISED ANDMED:**


EHITISEALUNE PIND 206,8 m<sup>2</sup>  
 SULETUD BRUTOPIND 235,9 m<sup>2</sup>  
 SULETUD NETOPIND 194,1 m<sup>2</sup>  
 KÕETAV PIND 174,4 m<sup>2</sup>  
 ELURUUMIDE PIND 168,4 m<sup>2</sup>  
 TEHNORUUMIDE PIND 6,0 m<sup>2</sup>  
 ÜLDKASUTATAV PIND 19,7 m<sup>2</sup>  
 KORRUSELISUS 2  
 TUBADE ARV 5  
 MAHT 839 m<sup>3</sup>  
 ABS KÕRGUS 47,1  
 KÕRGUS 8,1 m  
 PIKKUS 16,9  
 LAIUS 14,3  
 TULEPÜSIVUSKLASS TP3

**ÜSIKELAMU TEHNILISTE NÄITAJATE VÕRDLUSTABEL**


	DP JÄRGNE	PROJEKT.
EHITISEALUNE PIND	357 m <sup>2</sup>	206,8 m <sup>2</sup>
TÄISEHITUSE %	25%	14,5%
ELAMU KORRUSELISUS	2	2
KATUSE KALLE	0- 45°	15°

**TINGMÄRGID**

- KRUNDIPIIR
- DP JÄRGNE HOONESTUSALA
- 1 PROJEKT. ÜSIKELAMU
- PROJEKT. PUITTERRASS
- PROJEKT. PLAADISTATUD ALA (KIVIPARKETT)
- PROJEKT. ASFALKATEGA ALA
- TAASTATAV HALJASALA
- PROJEKT. MAAKÜTTEKONTUURI ASUKOHT
- X PROJEKT. PRÜGIKASTID
- ▶ PROJEKT. SISSEPÄÄS ELAMUSSE
- ▶ PROJEKT. SISSEPÄÄS KRUNDILE
- v OL.OL. VEETORUSTIK
- ← OL.OL.EL.MP.KAABEL
- k OL.OL. KANALISATSIOONI TORUSTIK
- v11 PROJEKT. VEETORUSTIK
- w11 PROJEKT.EL.MP.KAABEL
- k11 PROJEKT. KANALISATSIOONI TORUSTIK
- v OL.OL. VÕRKAED
- OL.OL. METALLAED
- PROJEKT. PUIT-LIPPAED BETOONSOKLIGA
- PROJEKT.VÕRKAED

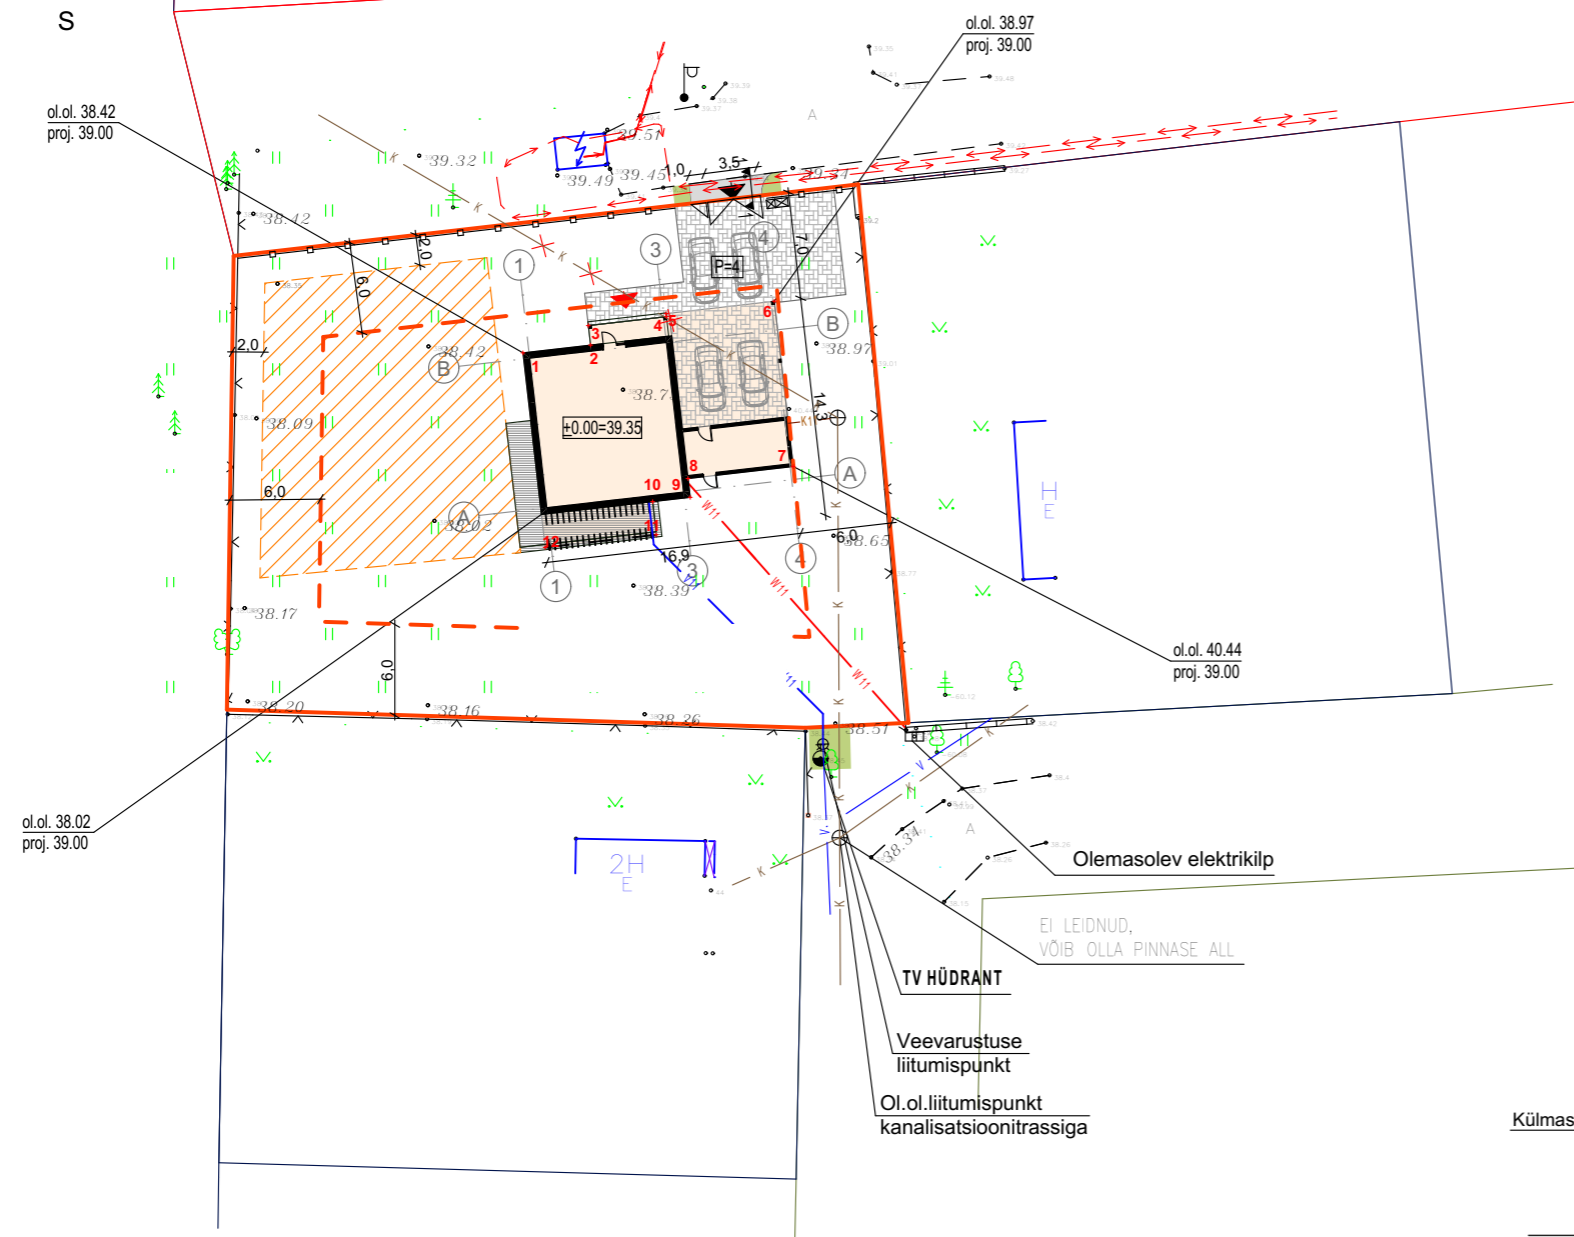

**LÕIGE 1 - 1**

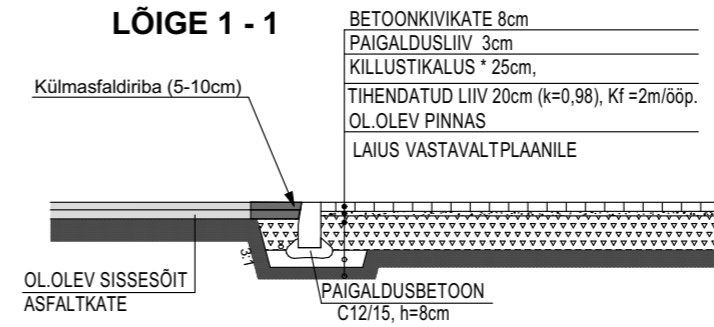

**Piirdeaia fragment**

