


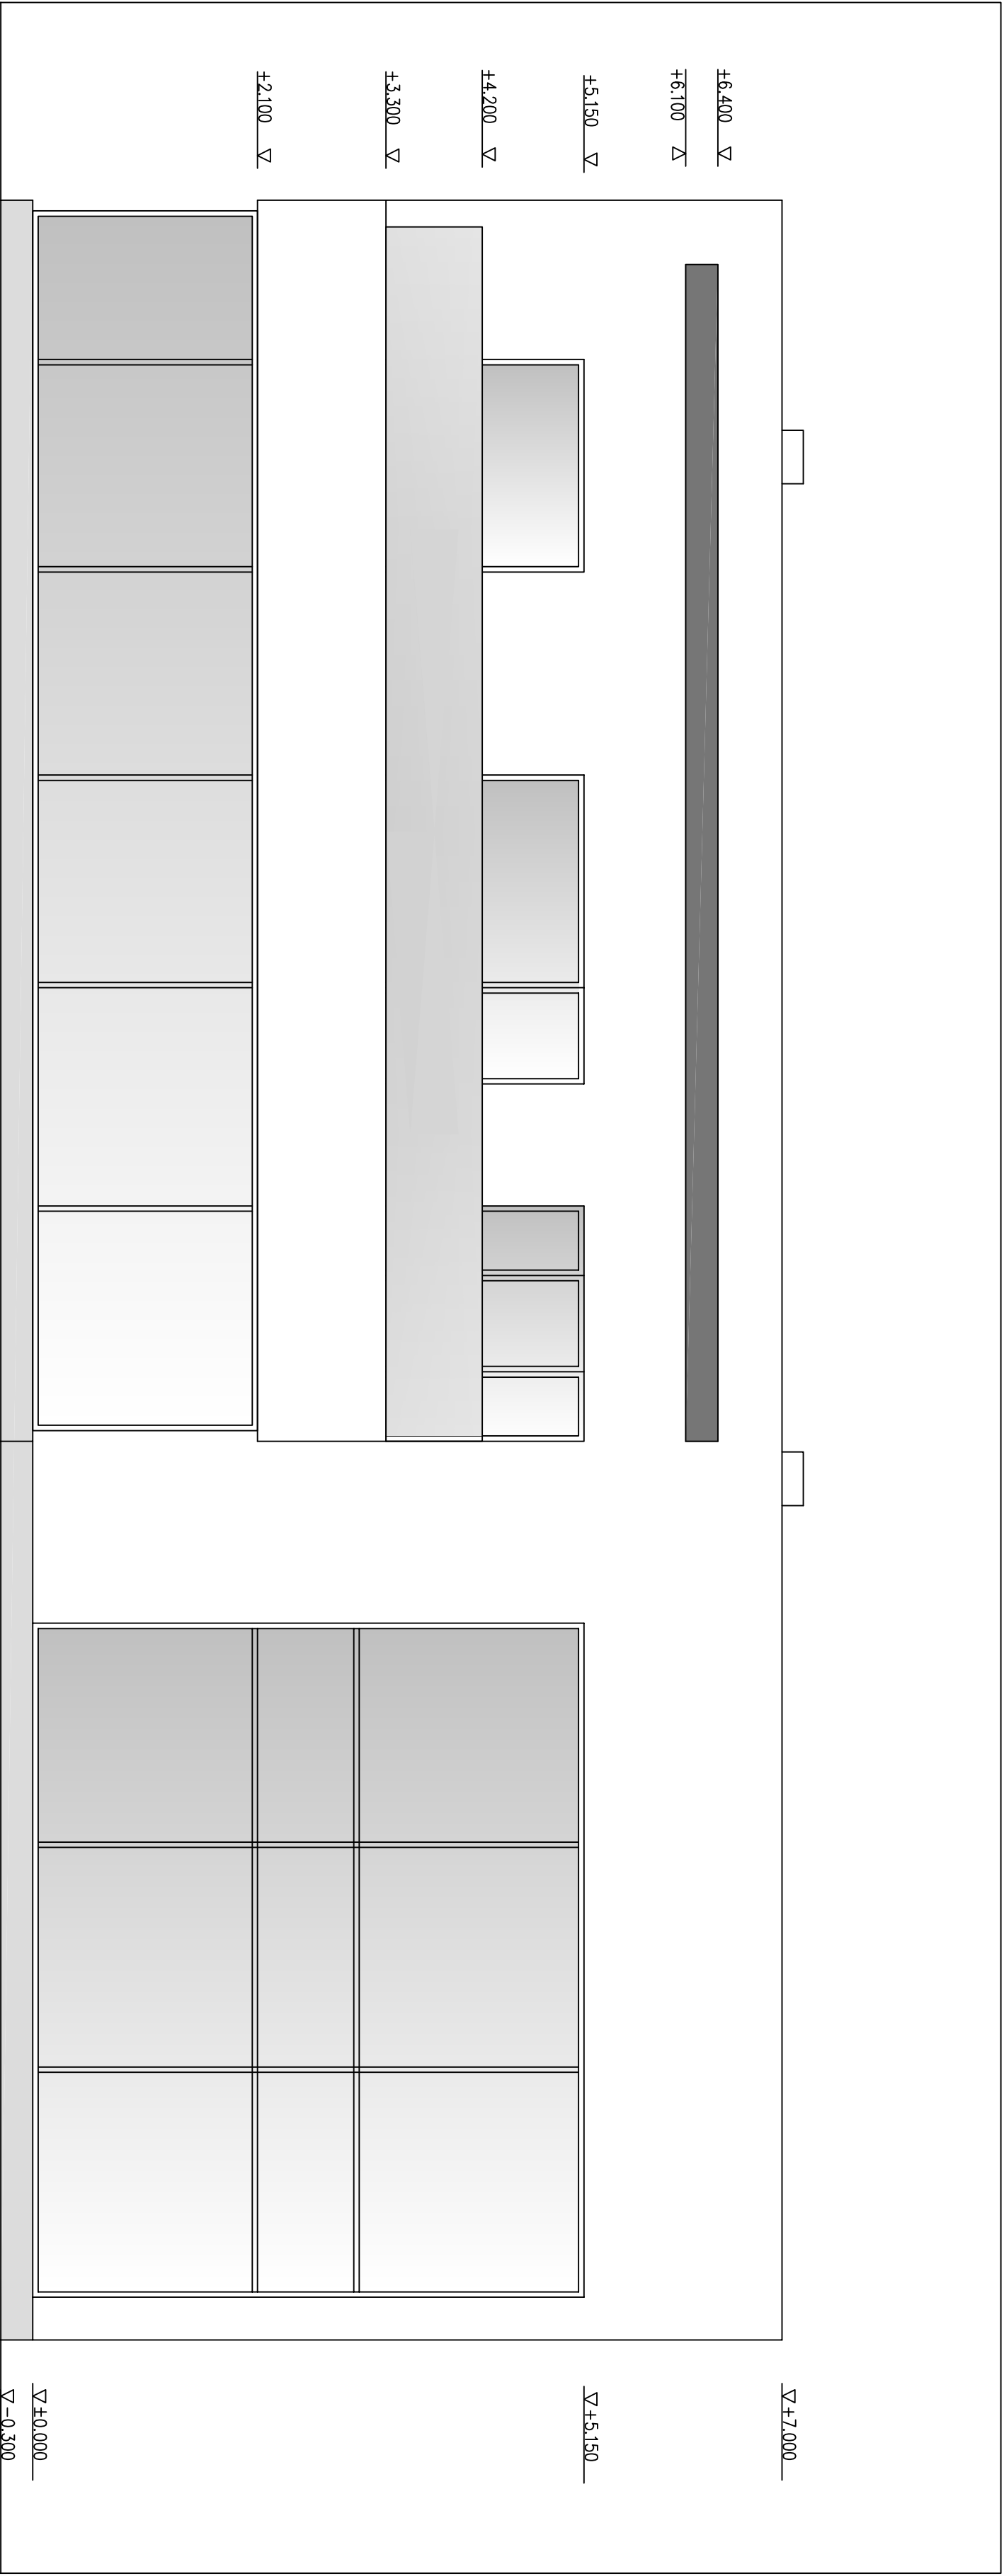

ARHITEKT	M. HEIDO		VÄIKEELAMU	A 11
OMANIK	GENNADI JOGI		VÄRSA 18. hosi	M1:50
			VAADE IDAST, HIPPODROOMI POOLT;	05.06.2008