


Ruumide tabel	
1. Esik	30.7
2. Panipaik	4.0
3. Sahver	3.0
4. Köök	18.9
5. Elutuba	17.3
6. Pesemisruum	6.1
7. Leliruum	4.0
8. WC	2.2
9. Tuba	20.4
10. Tuba	13.0
Kokku	119.6
Kuur	9.4
Auto varjualune	13.0
Kaetud terrass	13.1
Terrass	42.6

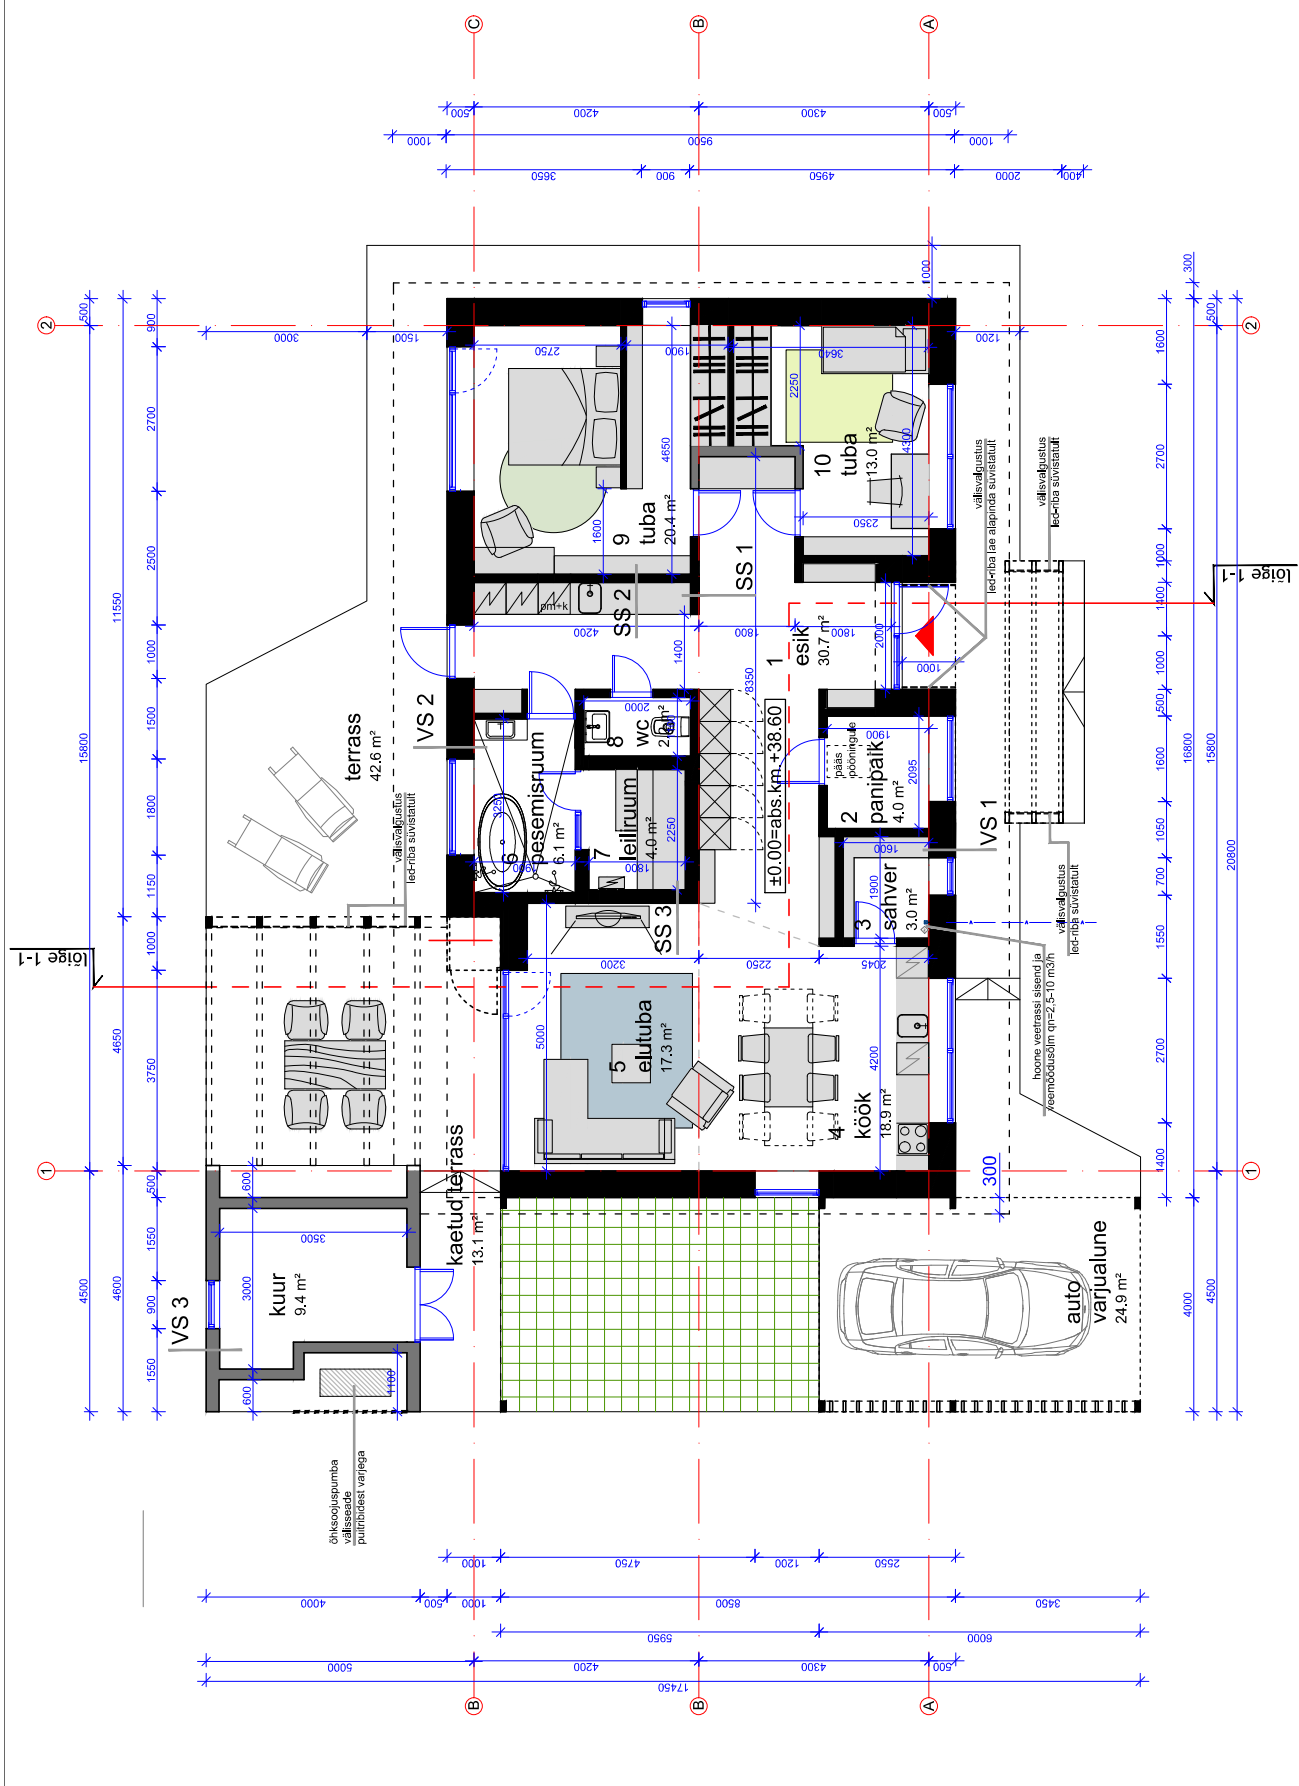

Mõõtkava: 1:100	
A3	
Joonise nimetus: PLAAAN	
Leht/Lehti: 1/1	Kuupäev: 16.04.2021
Joonise nr: AR-5-01	Projekt: staadium: EP
Faht: 20-08	Muudatus: V02

Objekt: ELAMU, Uuesalu küla, Rae vald, Harju maakond

Projekteerija: architecture engineering interior design

Joonestaja: Töö nr: 20-08

Faht: 20-08

Märkused:
 1. Konstruksioonid vt lisaks joonis AR-6-03, projekti seletuskirja ehituskonstruksioonide osa ja tüüpkonstruksioonid.
 2. Juhul, kui ehitamisel tingimused muutuvad, tuleb pöörduda projekteerija poole.