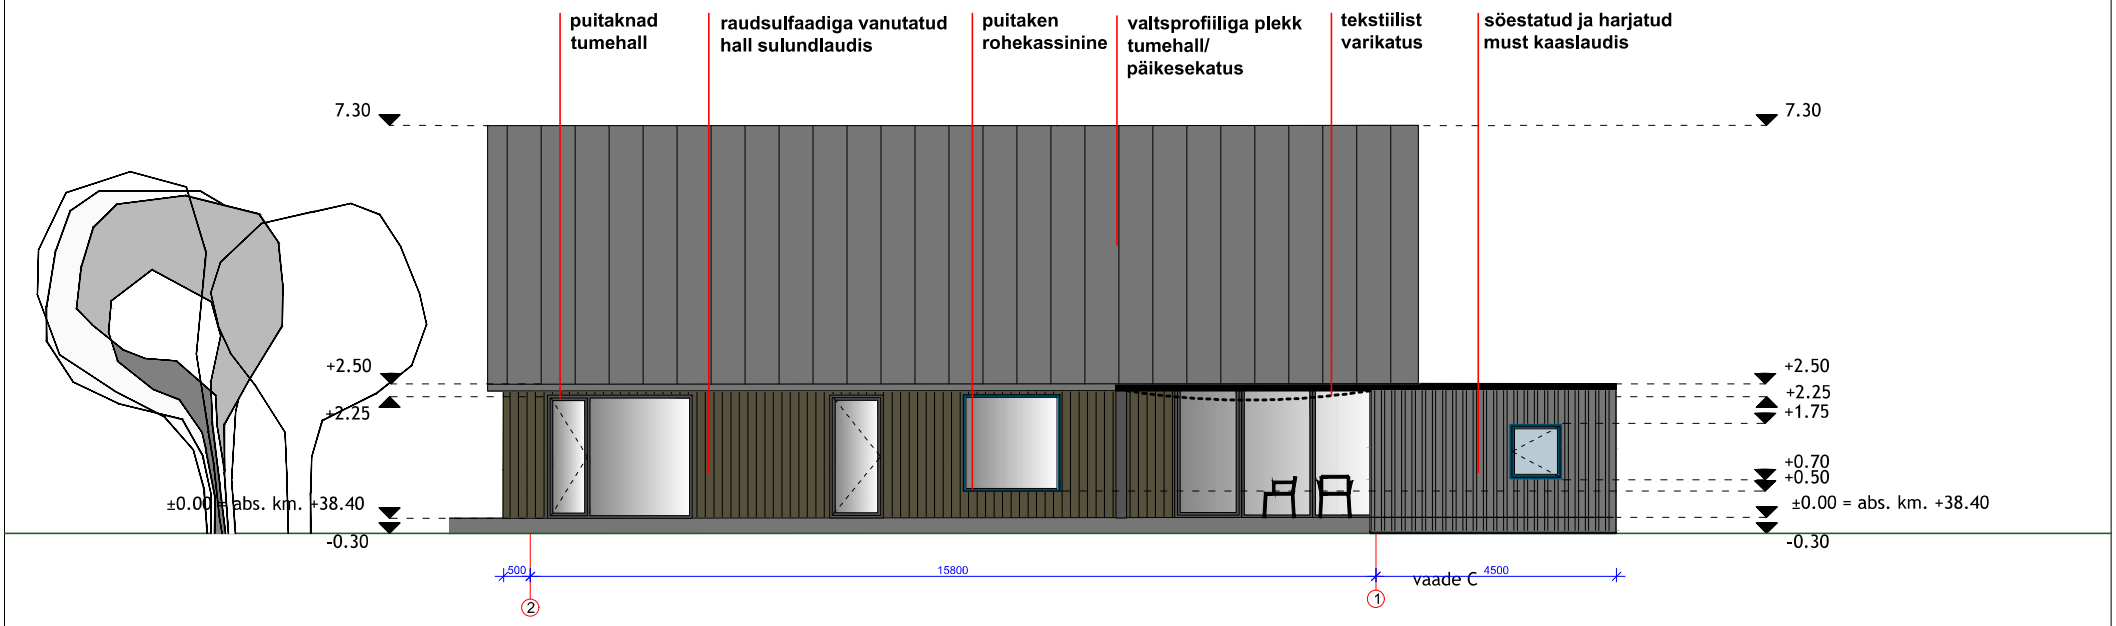

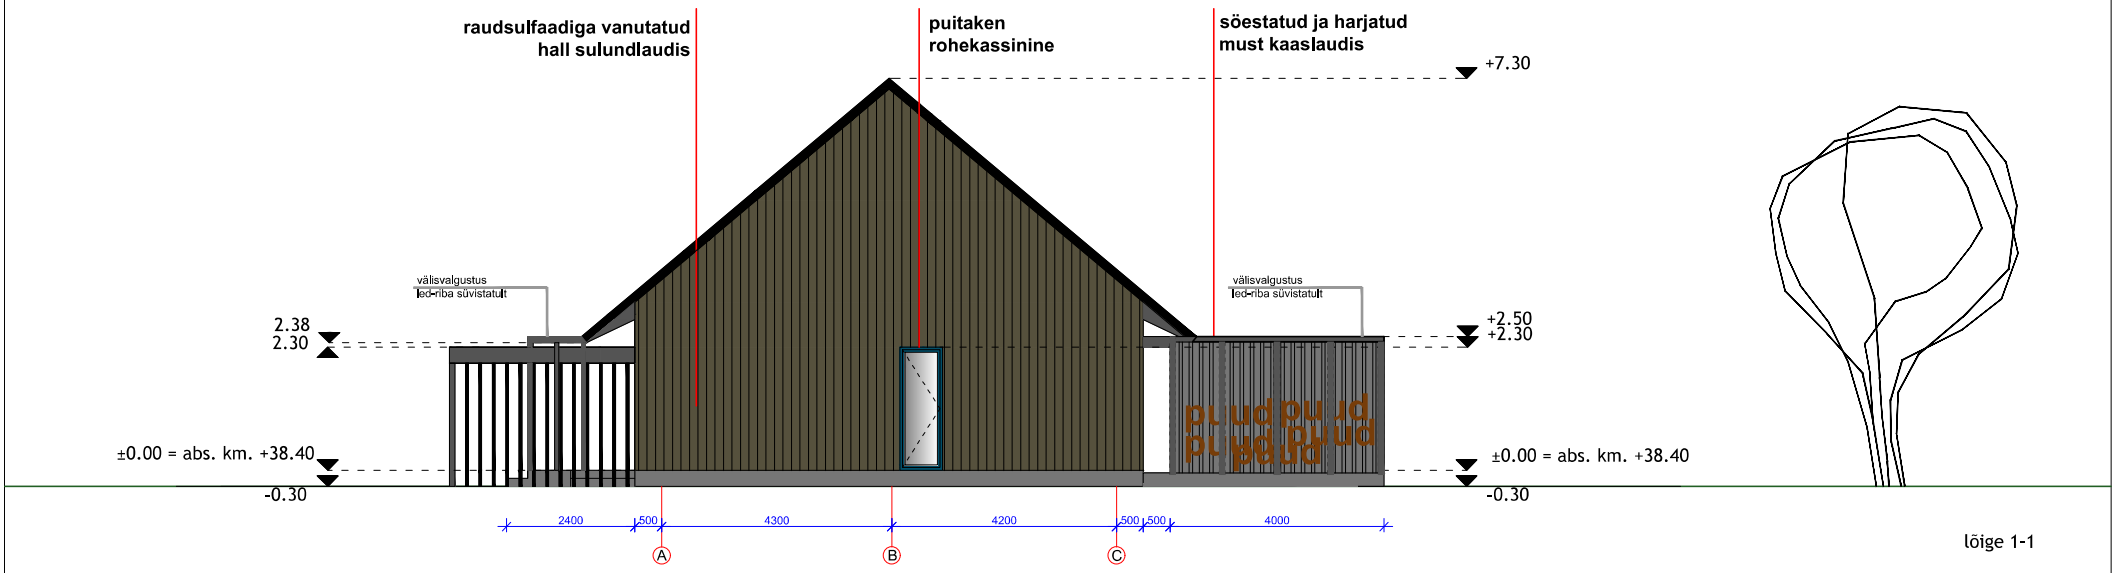

lõige 1-1

Välisviimistlus:

Elamu

1. Katus – antratsiithall valtsprofiil terasplekk Classic RR2H3 (Ruukki)
2. Sarikad ja sarikatevaheline laudis – raudsulfaadiga ilmastikukindlaks töödeldud
3. Seinad – raudsulfaadiga ilmastikukindlaks töödeldud vertikaalne laudvooder Uys 21x145 mm
4. Aknad – tumehallid katva värviga puitraamid 356x (Tikkurila vana aja värvid) või analoog vastavalt aknatootja kataloogile
5. Aktsentaknad - rohelised katva värviga puitraamid M3.41.25 (Sadolin proffessional, lk 141) või analoog vastavalt aknatootja kataloogile
6. Sokkel – mineraalne krohv ja hall silikaatvärvvärv FN.02.37 (Sadolin proffessional, lk 288)
7. Vihmaveesüsteem ja veeplekid - antratsiithall RR2H3 (Ruukki)
8. Puitpostid, puidust varjeseinad – harjatud pinnaga söestatud puit
9. Puitterrassid - termopuit (lehis)
10. Betoonkiviga sillutis – kandiline betoonkivi paigutatuna nurga all (Benders)

Kuur ja autovajualune

1. Katus – tumehall sbs rullkatusekattematerjal
2. Sarikad ja sarikatevaheline laudis – harjatud pinnaga söestatud puit
3. Seinad – söestatud puit vertikaalne katteliistuga laudvooder 21x150 mm, list 30x40 mm
4. Sokkel – mineraalne krohv ja hall silikaatvärvvärv FN.02.37 (Sadolin proffessional, lk 288)
5. Vihmaveesüsteem ja veeplekid - antratsiithall RR2H3 (Ruukki)
6. Puitpostid, puidust varjeseinad – harjatud pinnaga söestatud puit
7. Puitterrassid - termopuit (lehis)
10. Betoonkiviga sillutis – kandiline betoonkivi paigutatuna nurga all (Benders)

Märkused:

1. Konstruktsioonid vt kisaks joonis AR-6-03.
2. Juhul, kui ehitamisel tingimused muutuvad, tuleb pöörduda projekteerija poole.

architecture engineering interior design	Objekt: ELAMU Uuesalu küla, Rae vald, Harju maakond	Joonise nimetus: VAATED C, D			Mõõtkava: 1:100 A3
		Tellija:			
Projekteerija:	Projekteeris:		Leht/Lehti: 1/1	Kuupäev: 16.04.2021	
	Joonestas:		Joonise nr: AR-6-02	Projekti staadium: EP	Muudatus: v02
	Töö nr: 20-08	Fail:			