


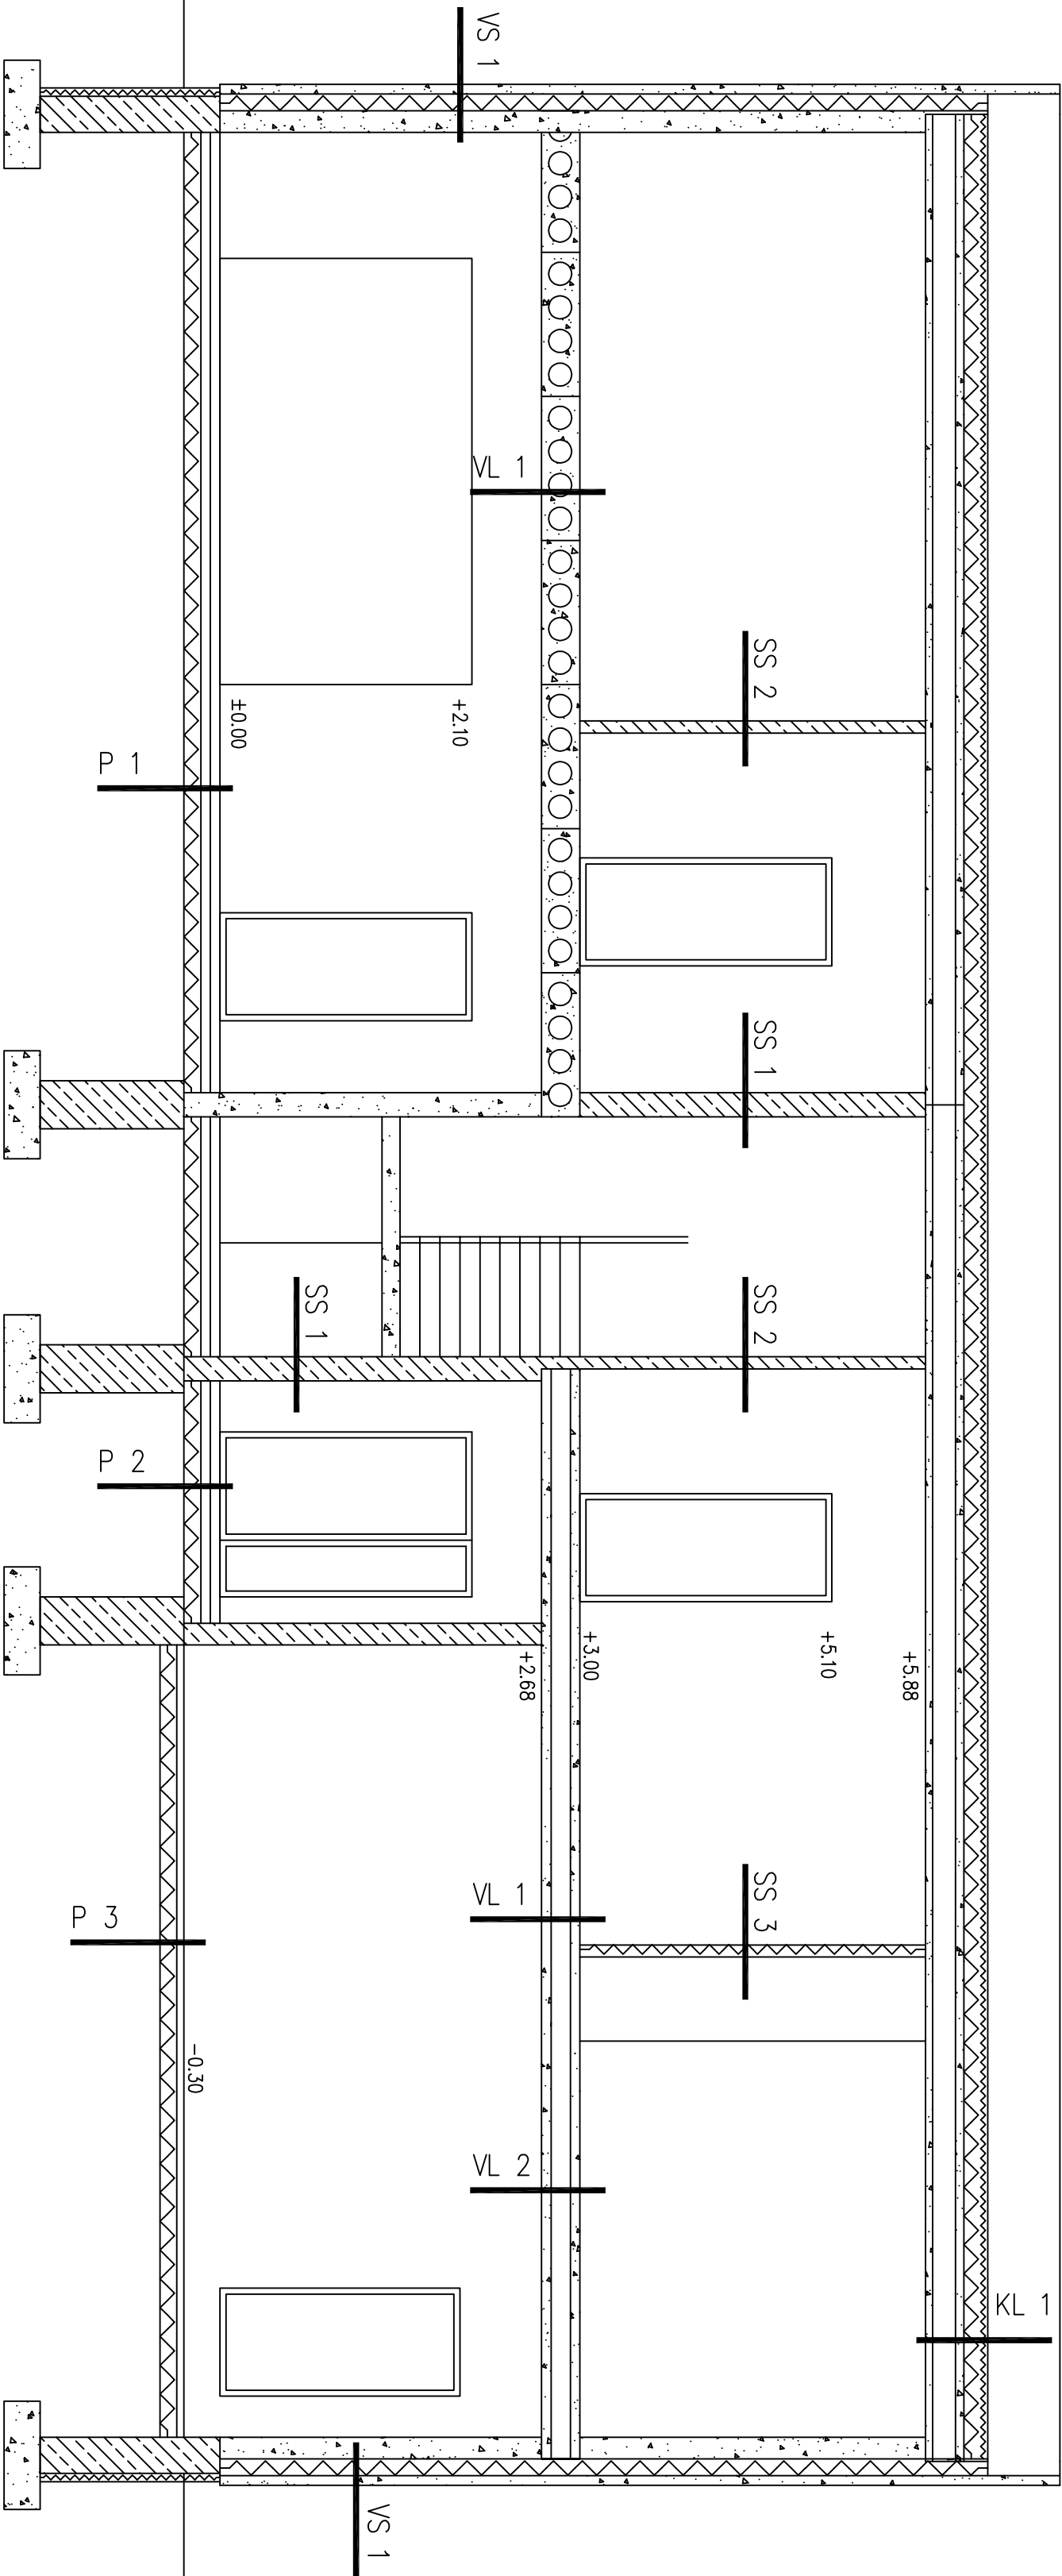

ARHITEKT	M. HEIDO	VÄIKEELAMU VARSA 18. Inoste	A 04
OMANIK	GENNADI JOGI		
LÕIGE 1-1		M1: 50	05.06.2008