


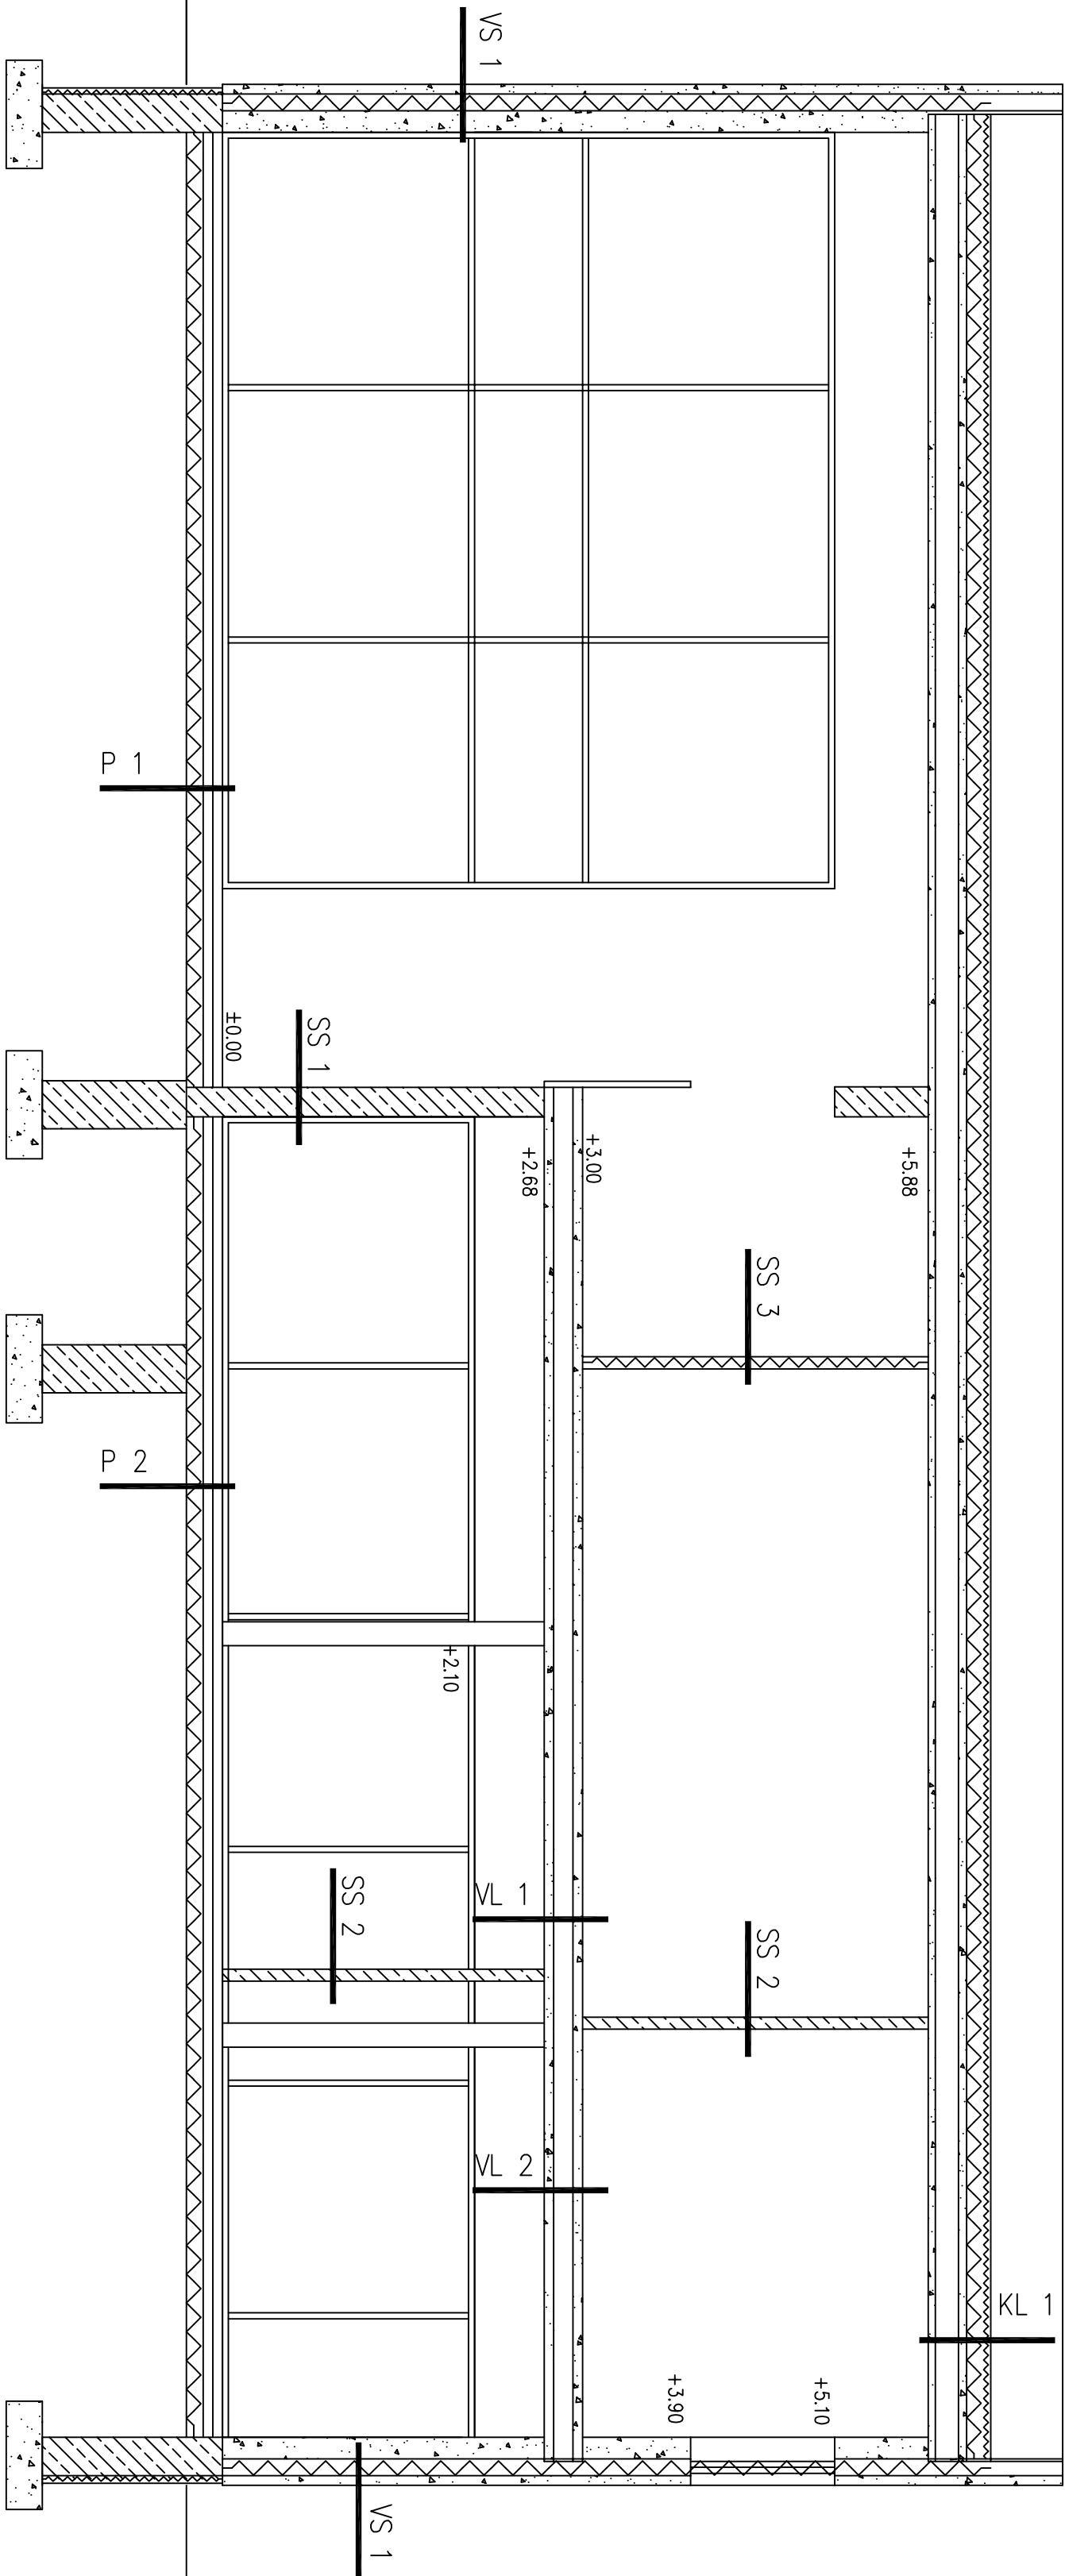

ARHITEKT	M. HEIDO	VÄIKEELAMU VARSA 18. linne	
OMANIK	GENNADI JOGI		
LÕIGE 2-2			
			A 05
			M1: 50
			05.06.2008