


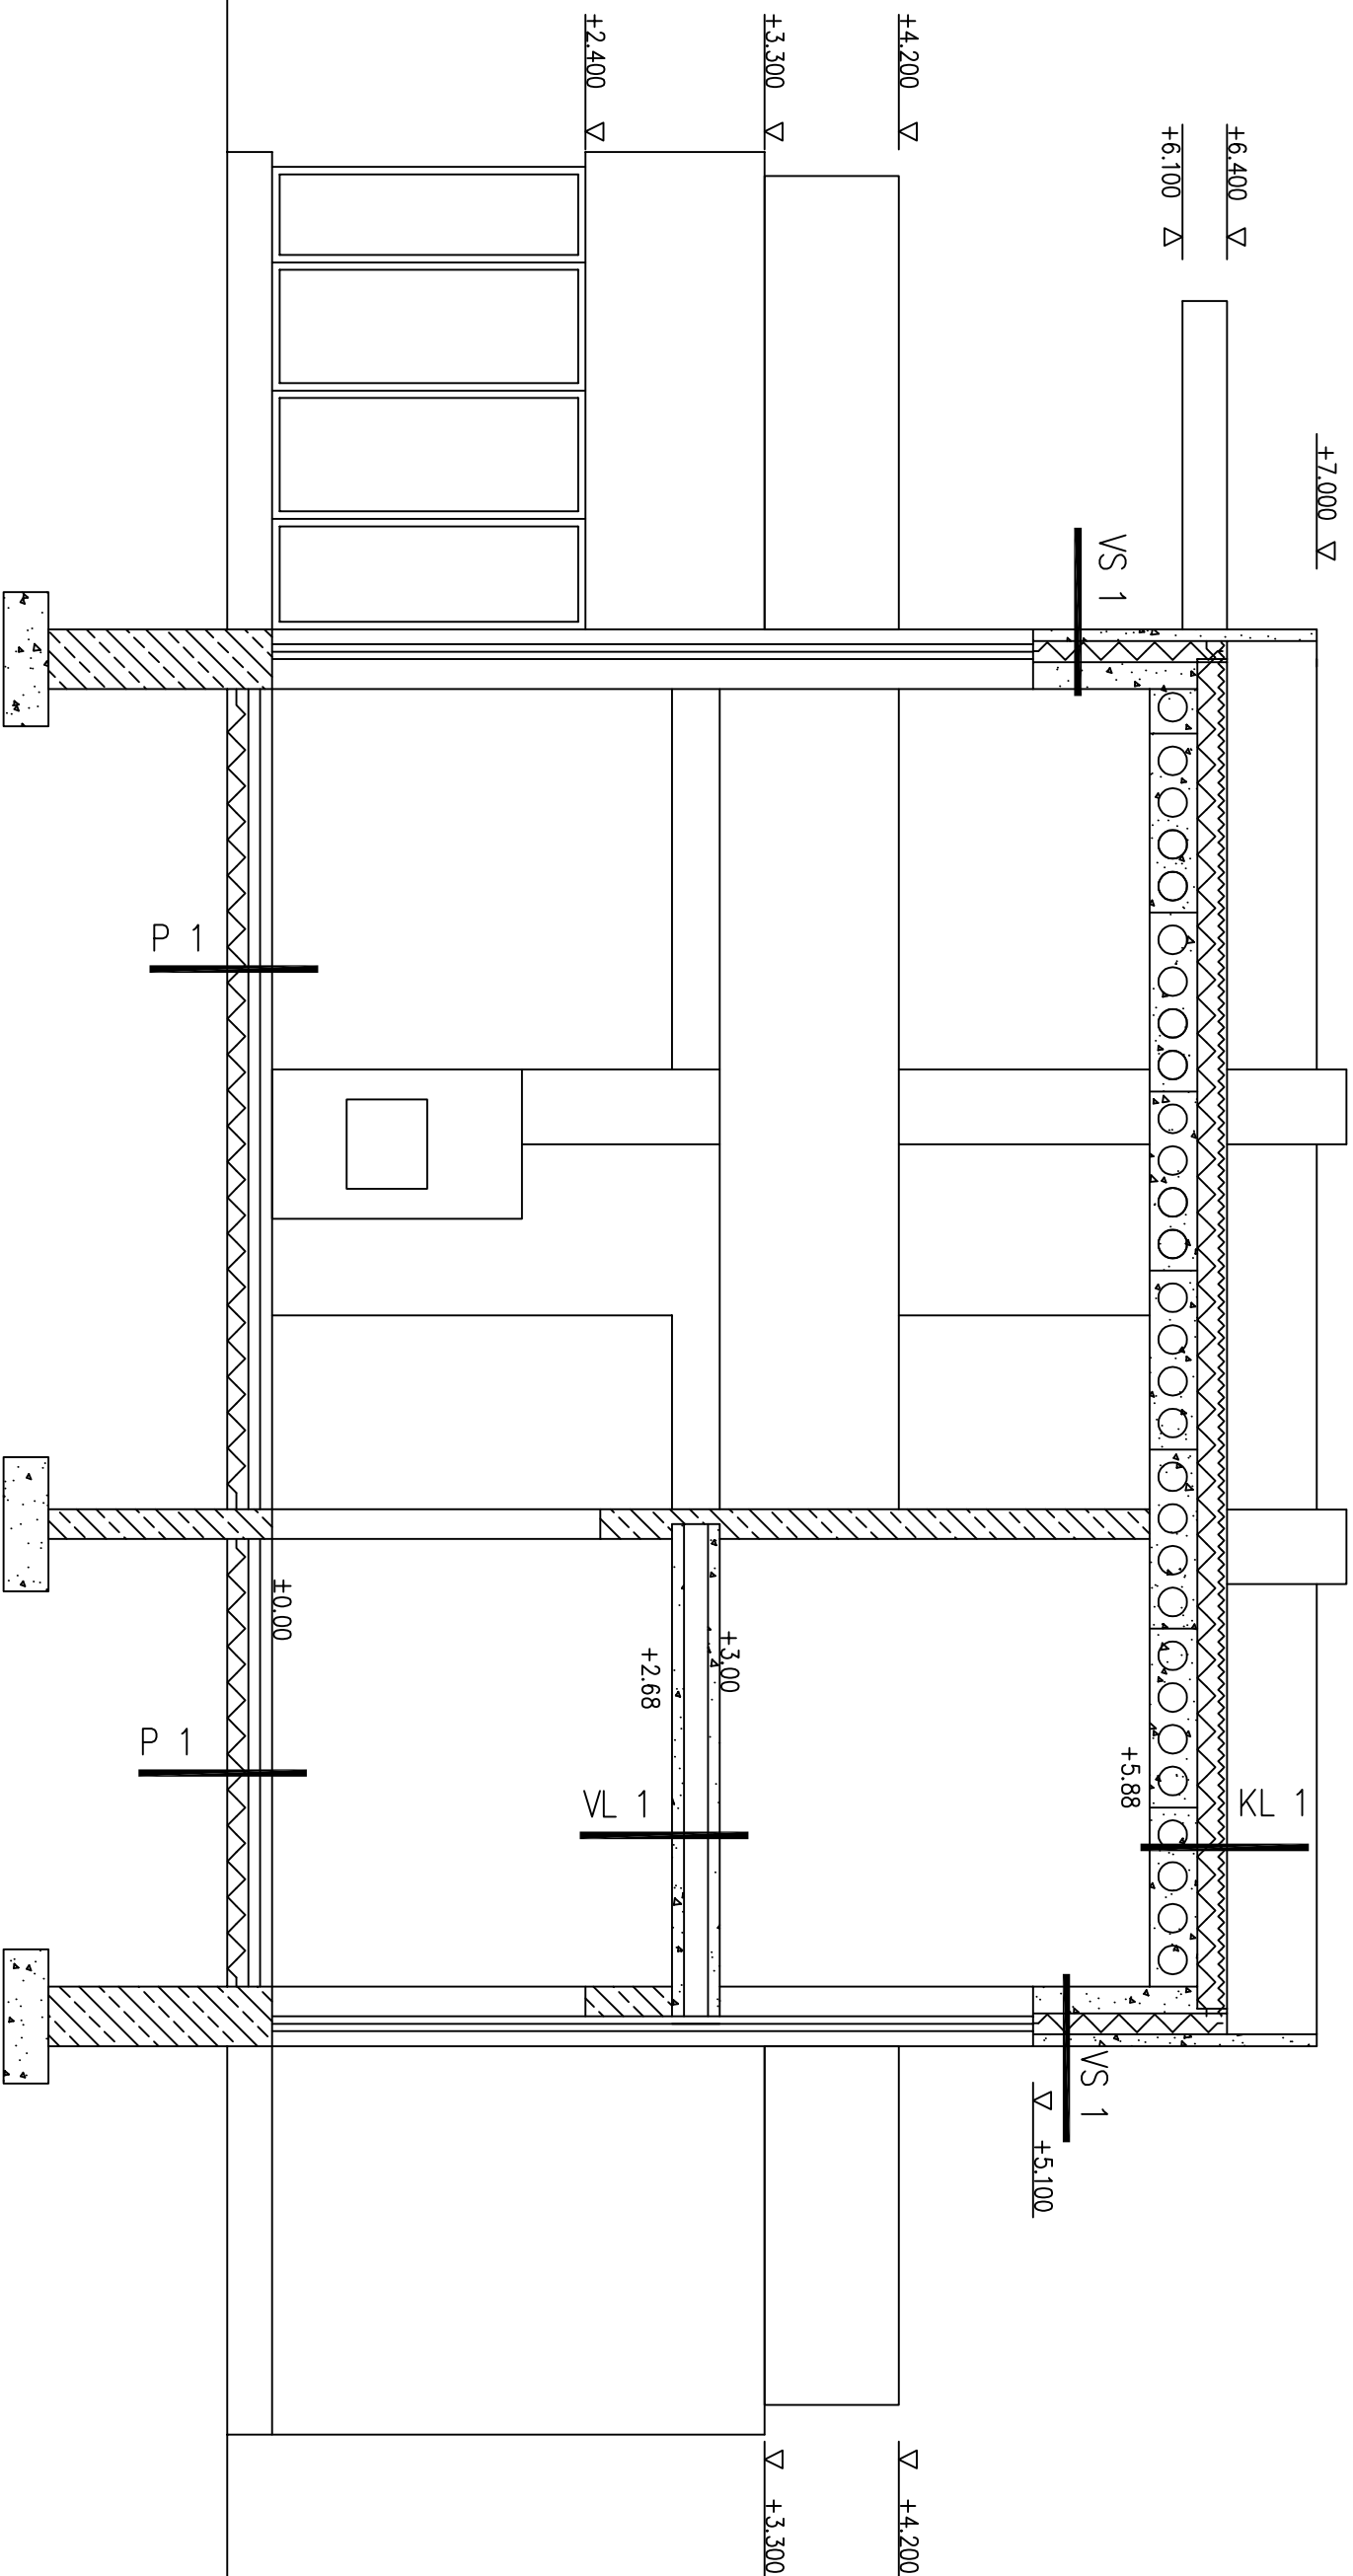

ARHITEKT	M. HEIDO		VÄIKEELAMU	
OMANIK	GENNADI JÕGI		VARSA 18, Ihaste	A 06
			LÕIGE 3-3	M1:50
				05.06.2008