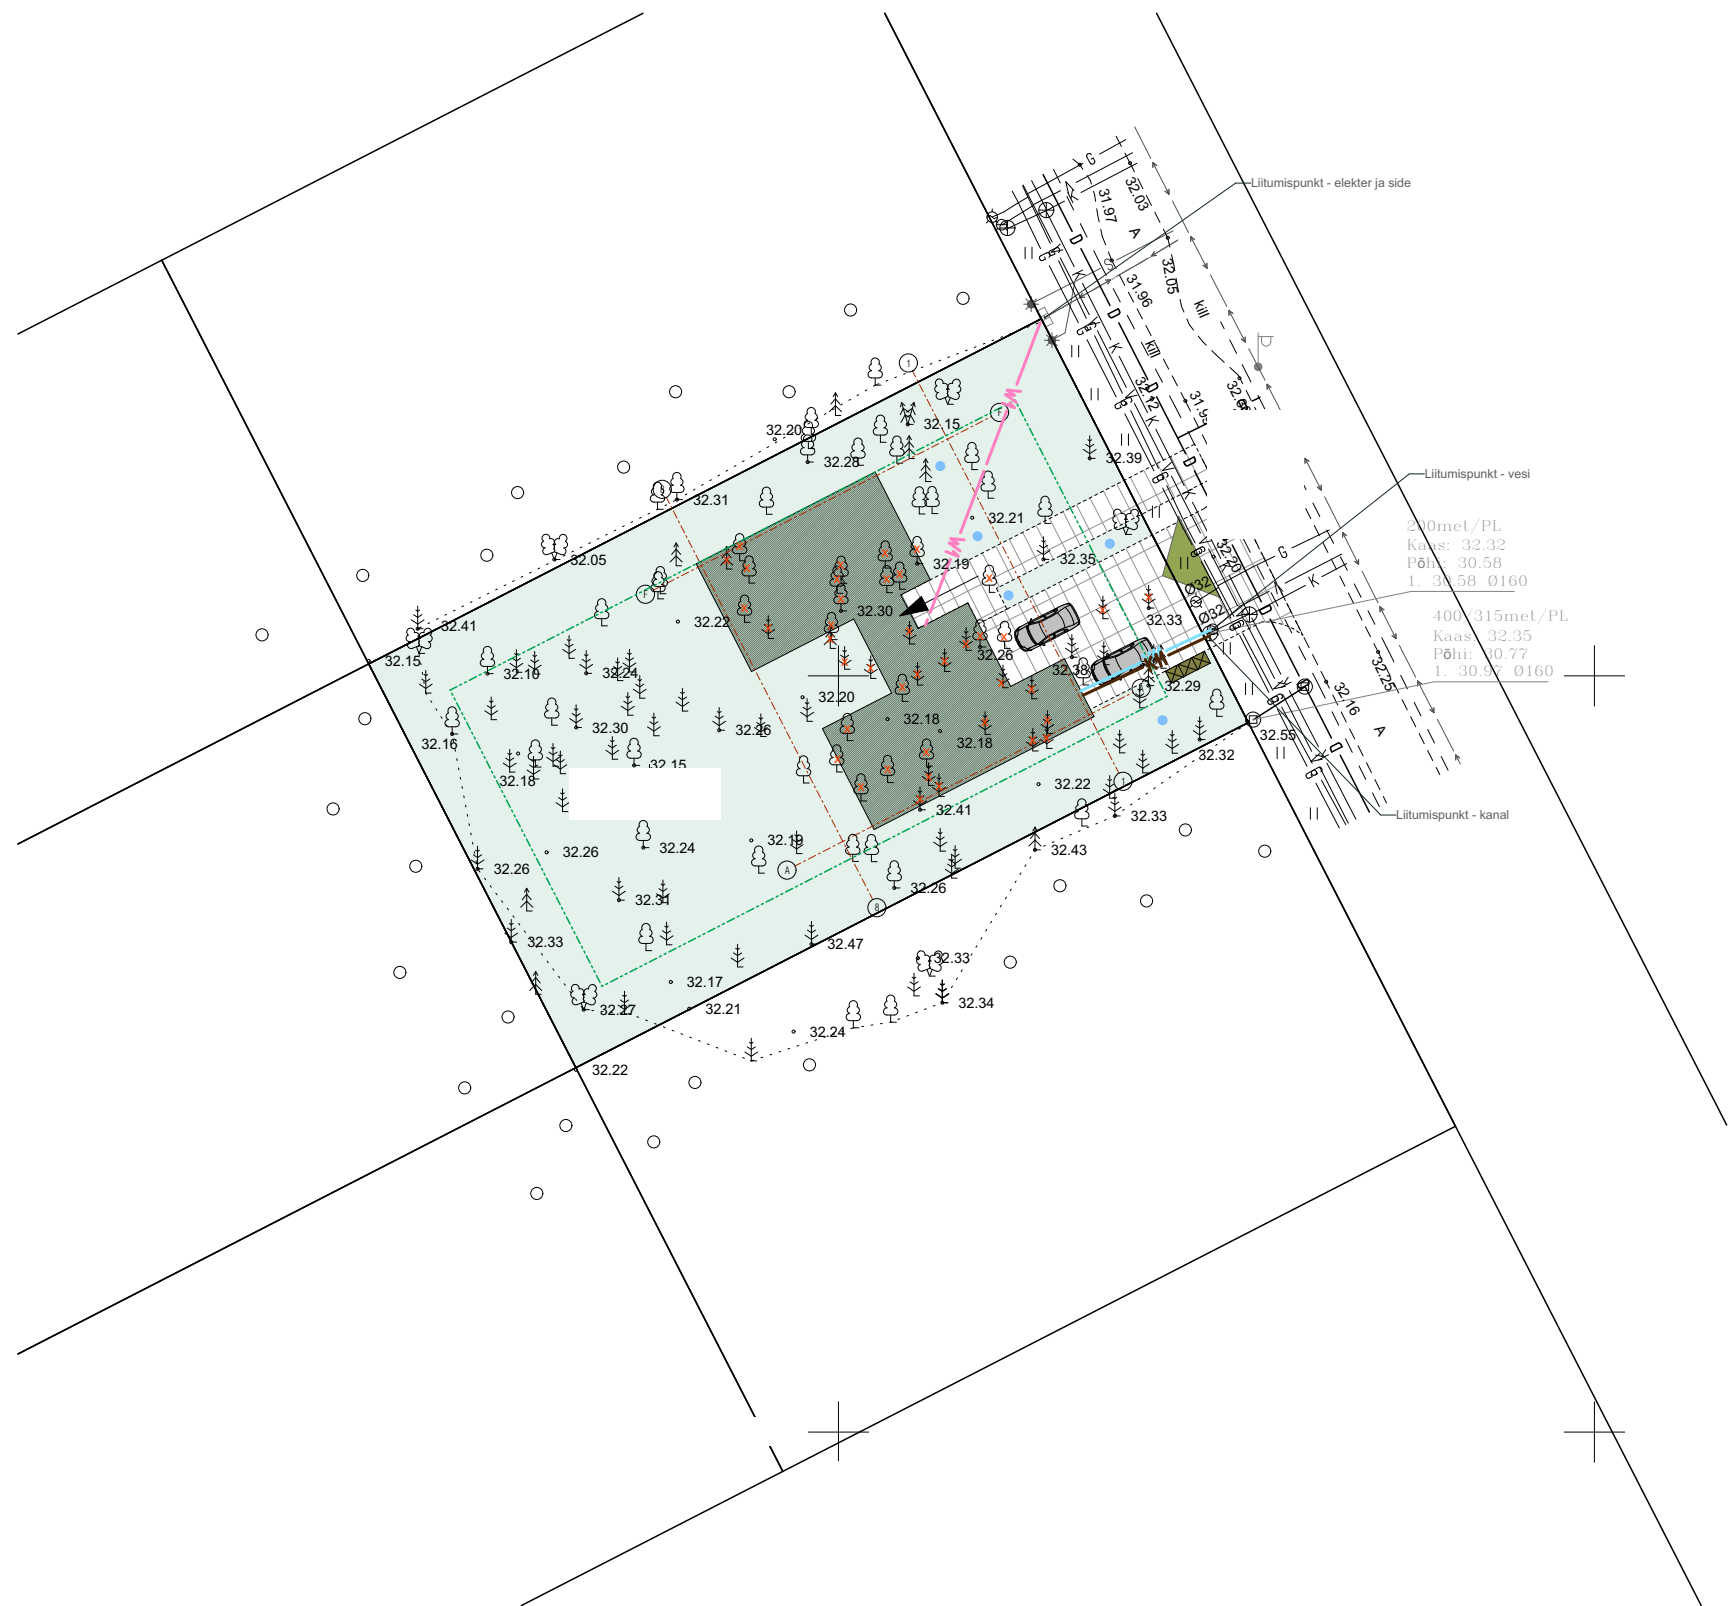


TINGMÄRGID:

- Kinnistupiirid
- Hoonestusala
- Projekteeritav hoone
- Haljasala
- Betoonplaadid (nat. hall)
- Sissepääsud hoonesse
- Juurdepääs kinnistule
- Olemasolev MP-kaabel
- Olemasolev jaotuskilp
- Olemasolev дренааз
- Olemasolev veetrass
- Olemasolev kanalisatsioonitorustik
- Olemasolev sidetrass
- Olemasolev gaasitrass
- Perspektiivne MP-kaabel
- Perspektiivne veetrass
- Perspektiivne kanalisatsioonitorustik
- Sorteeritud jäätmete kastid, betoonalusel
- Välisvalgustus
- Puu / liikvideeritav puu

TEHNILISED NÄITAJAD:

1. Ehitisealune pind	350,0 m²
2. Maapealse osa alune pind	350,0 m²
3. Maaaluse osa alune pind	0 m²
4. Maapealsete korruste arv	1
5. Maa-aluste korruste arv	0
6. Absoluutne kõrgus	37,4
7. Kõrgus	5,1 m
8. Pikkus	18,8m
9. Hoone laius	21,0 m
10. Sügavus	0 m
11. Suletud netopind	214,9 m²
12. Kõetav pind	214,9 m²
13. Maht	1125 m³
14. Maapealse osa maht	1125 m³
15. Tehnopind	6,2 m²

Märkused:

- Koordinaadid riiklikus L-Est'97, kõrgused EH2000 süsteemis.
- Maapinda ei tõsteta.
- Sademeveed immutatakse omal kinnistul