


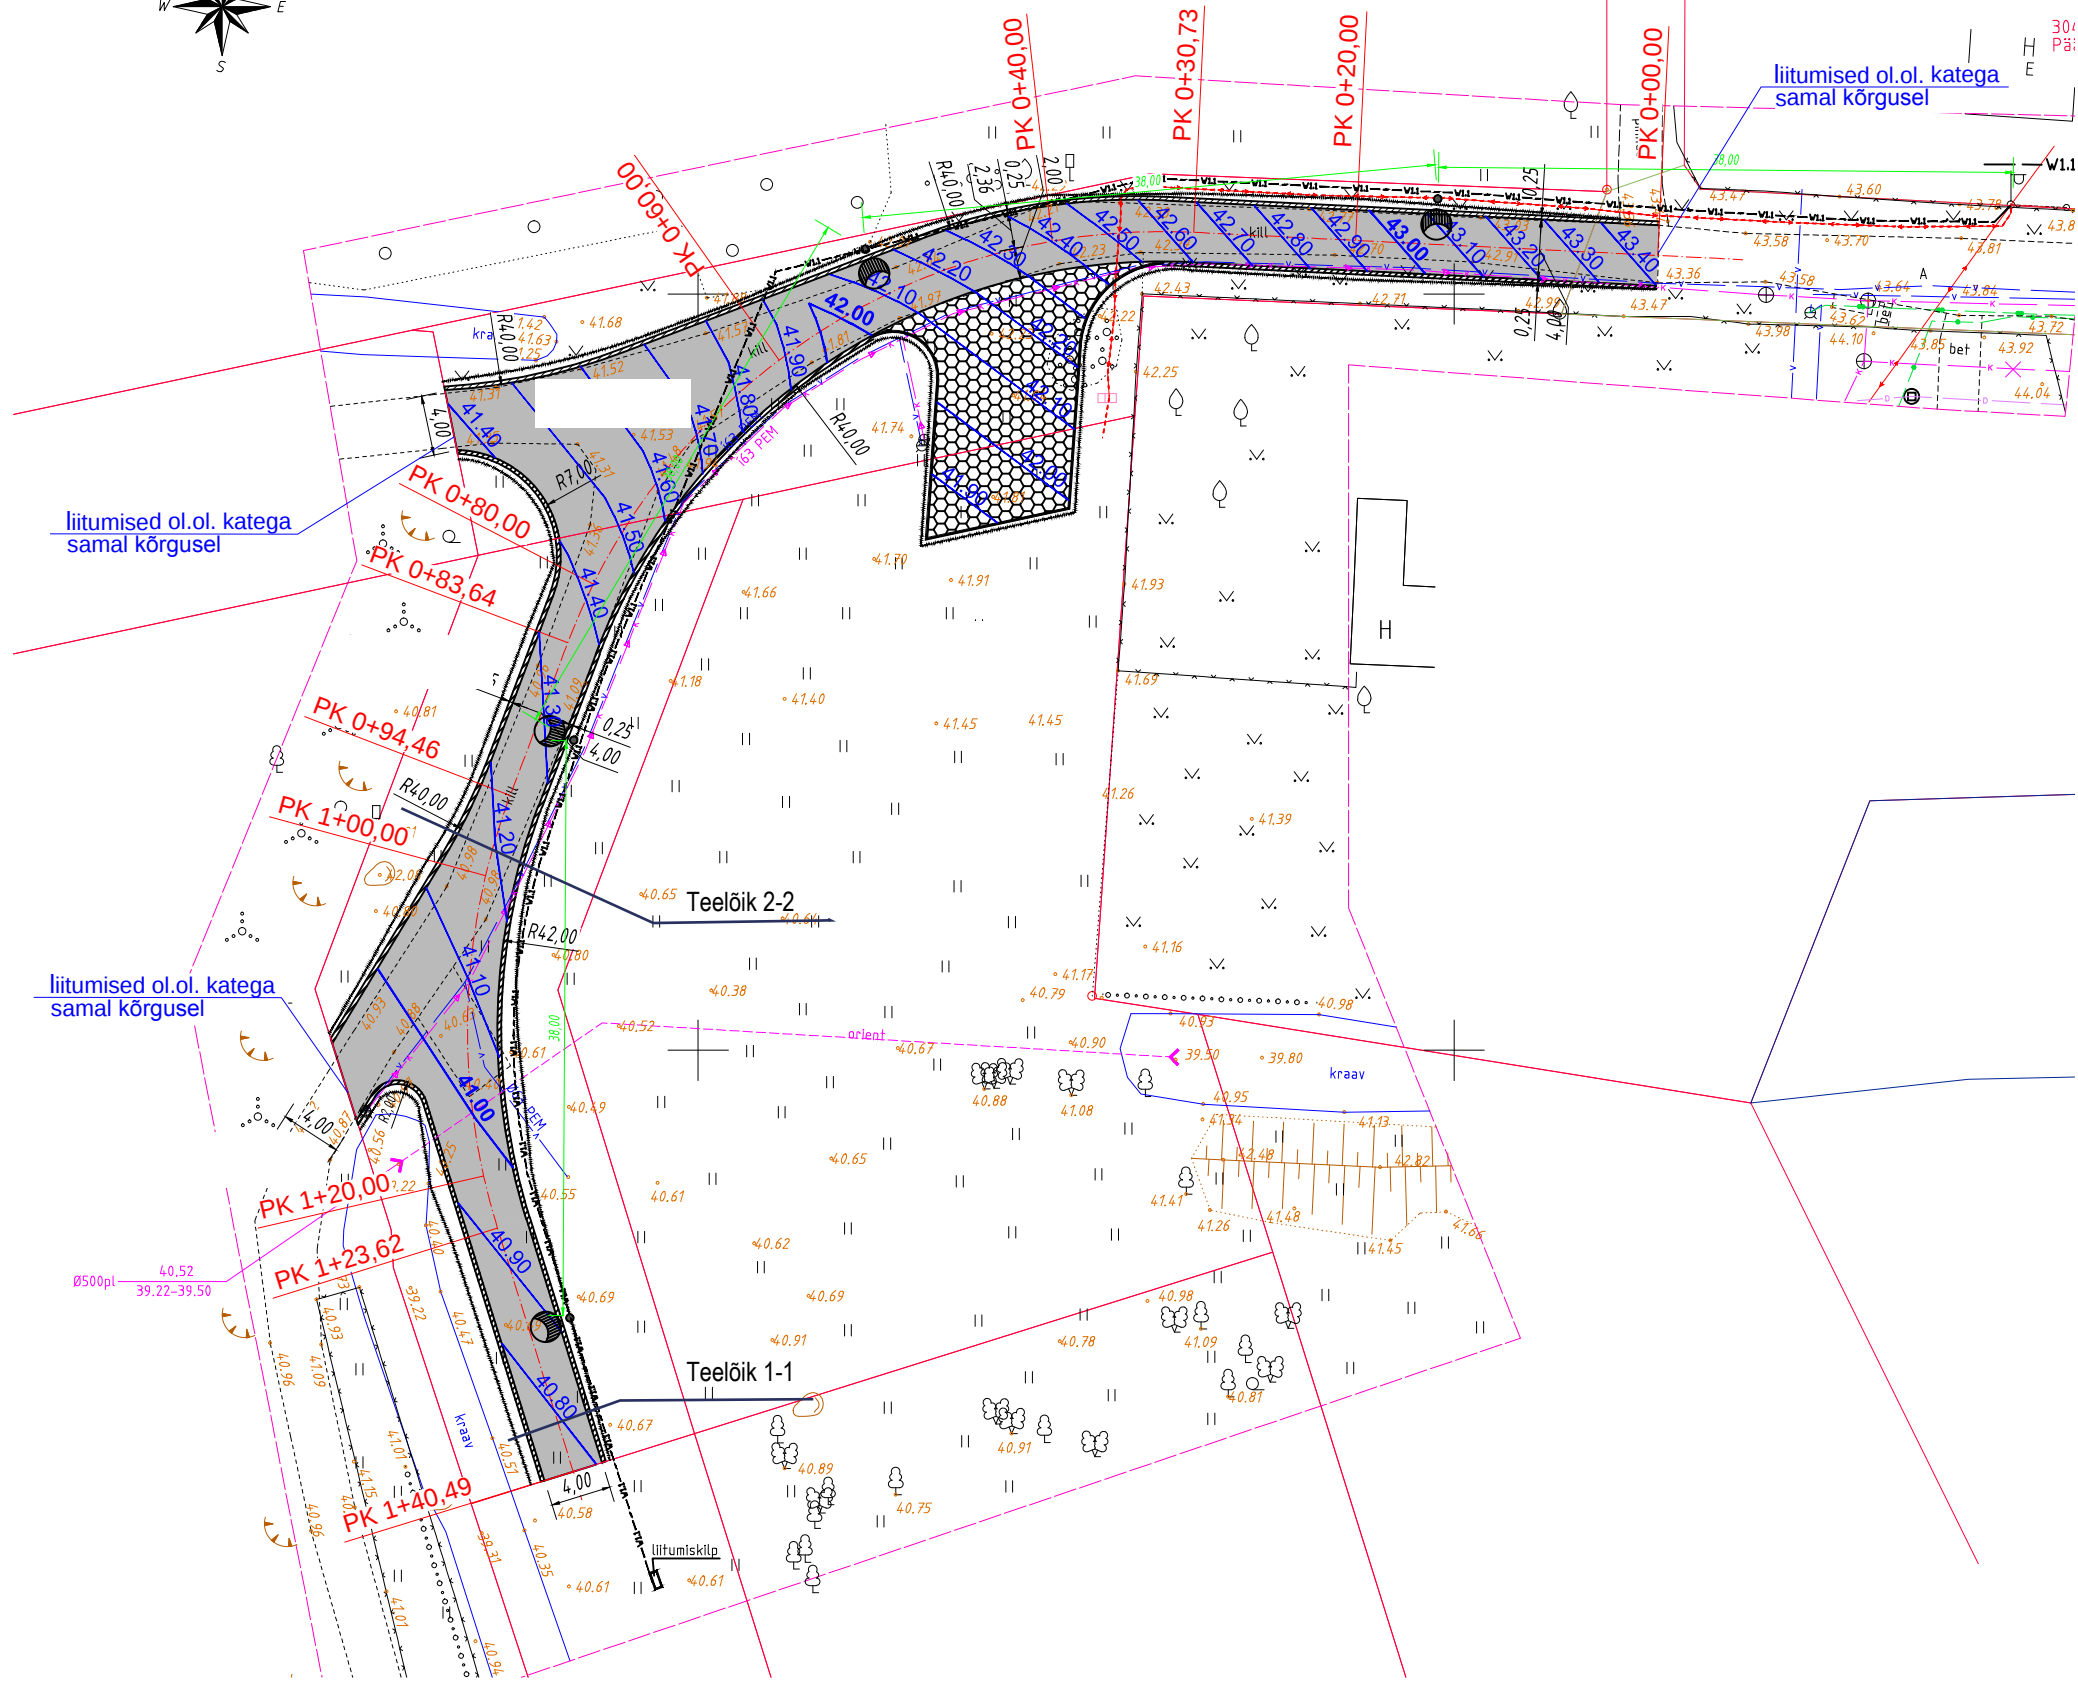

TINGMÄRGID

- 51103: 005: 0004
- olemasolev kadastritunnis
 - olemasolev krundipiir
 - proj. asf.kate sõidutee
 - proj. killustik peenar
 - proj. sillutiskivikate parkla
 - proj. sõidutee äärekivi h=0cm
 - proj. muldkeha
 - proj. tänavavalgustus
 - proj. horisontaal
 - olemasolev kõrgused
 - olemasolev hoone
 - olemasolev valguspost
 - olemasolev a/b kate
 - olemasolev killustikkate
 - olemasolev veetrass
 - olemasolev kanalisatsioon
 - olemasolev elektrikaabel

MÄRKUSED:

- Koordinaadid L-EST97 süsteemis
- Kõrgused EH2000 süsteemis
- Topo-geodeetline alusplaan - OÜ G.E.Point, töö nr.