


Eestvaade

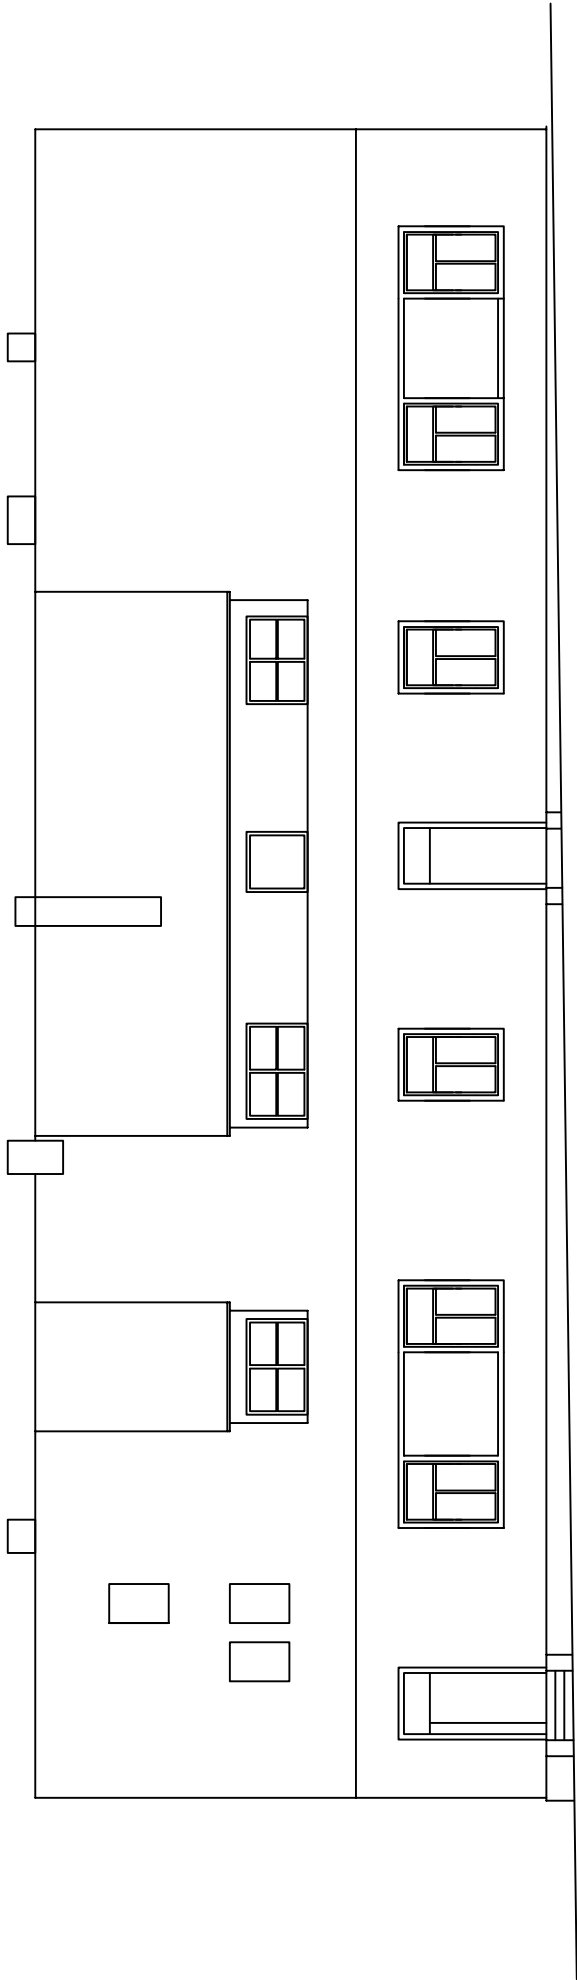

I

Ma ja fassaadi toon beež
Katuseplekk tumepruun trapetsprofiil
Akna ääred valged
Vihma veesüsteem tumepruun
Toonid täpsustada ehituse käigus!

Katus ja fassaad		Eestvaade	
Pühajõe 10 Pargitaguse maaiüksus Toila Vald 100 vifu maakond		Joonestas: R.Keskra	1/3
			M1:100