


Tagantvaade

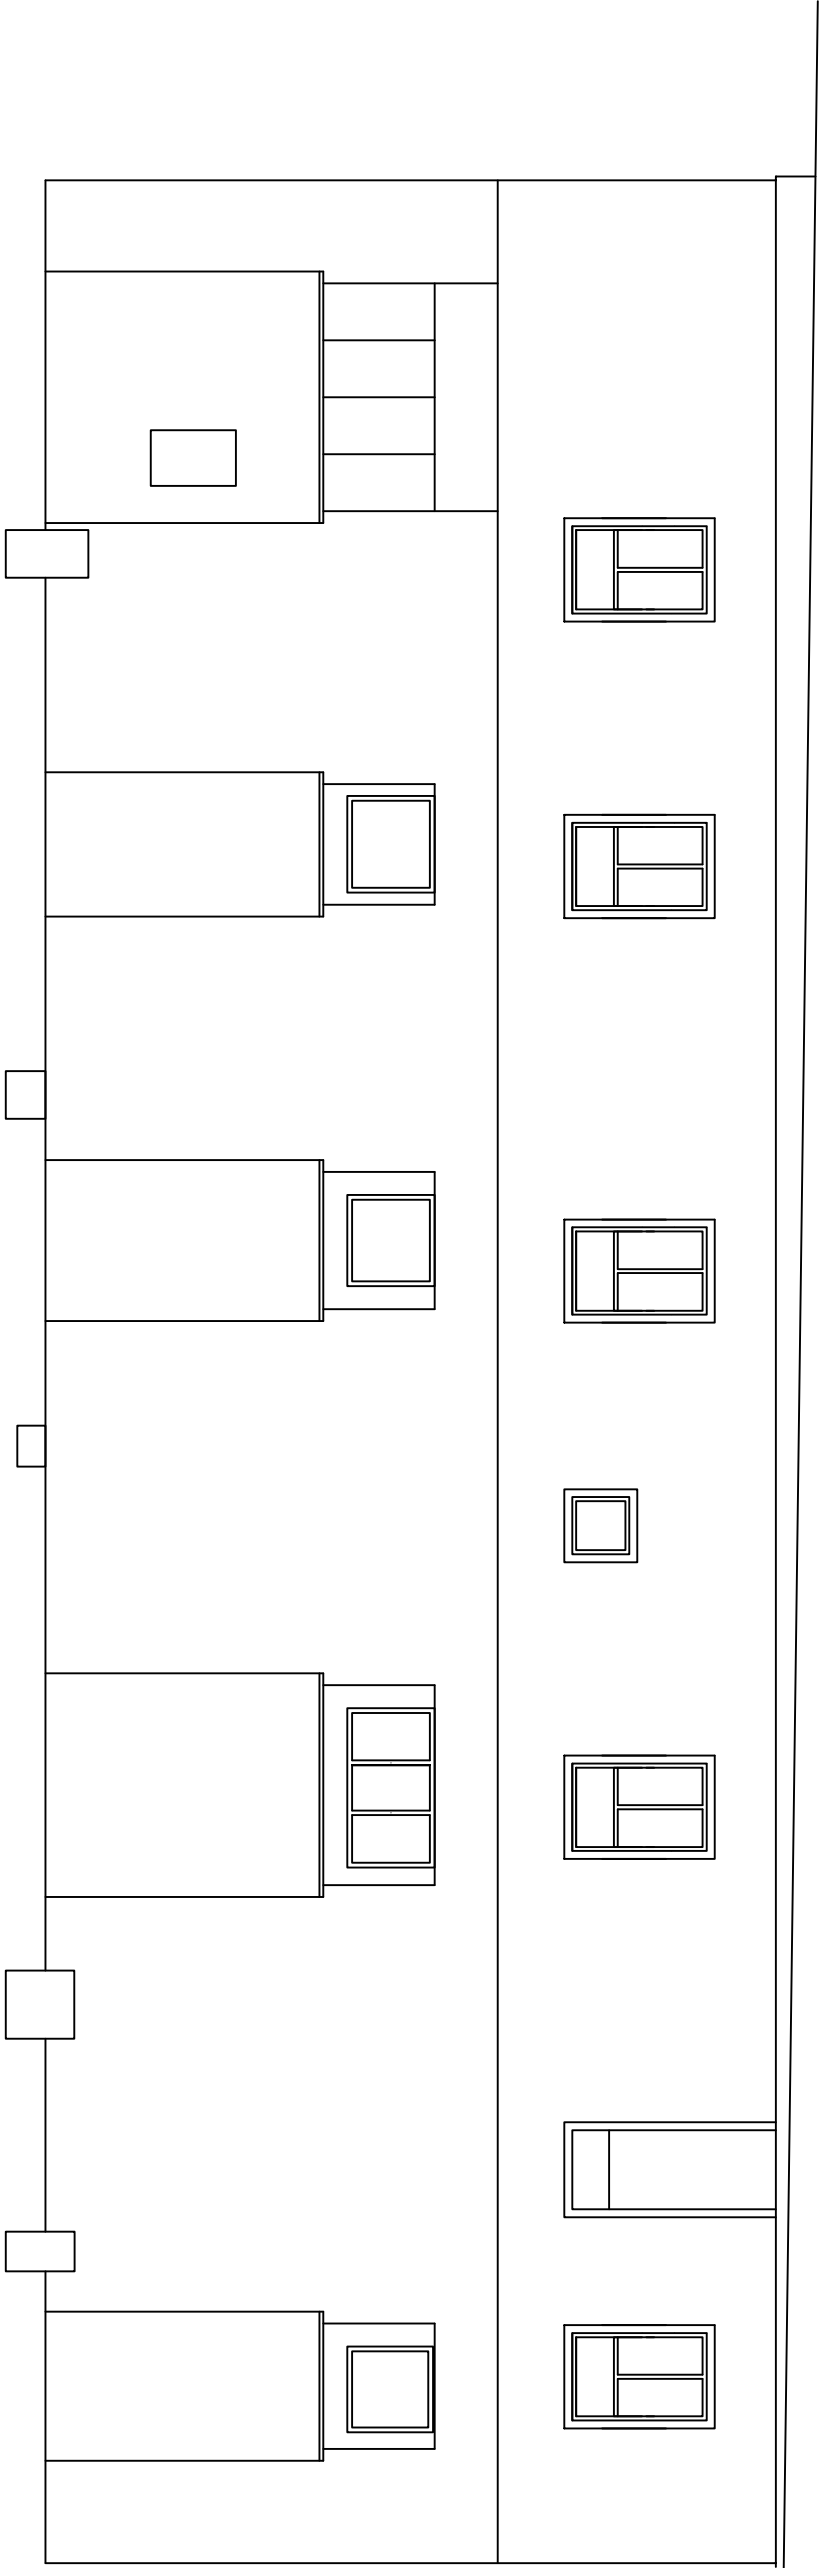

I

Ma ja fassaadi toon beež
Katusplekk tumepruun trapetsprofiil
Akna ääred valged
Vihmaveesüsteem tumepruun
Toonid täpsustada ehituse käigus!

Katus ja fassaad		Tagantvaade		
Pühajõe 10 Pargitaguse maaiüksus Toila Vald Ida vifu maakond		Joonestas: R.Keskra		2/3
				M1:100