
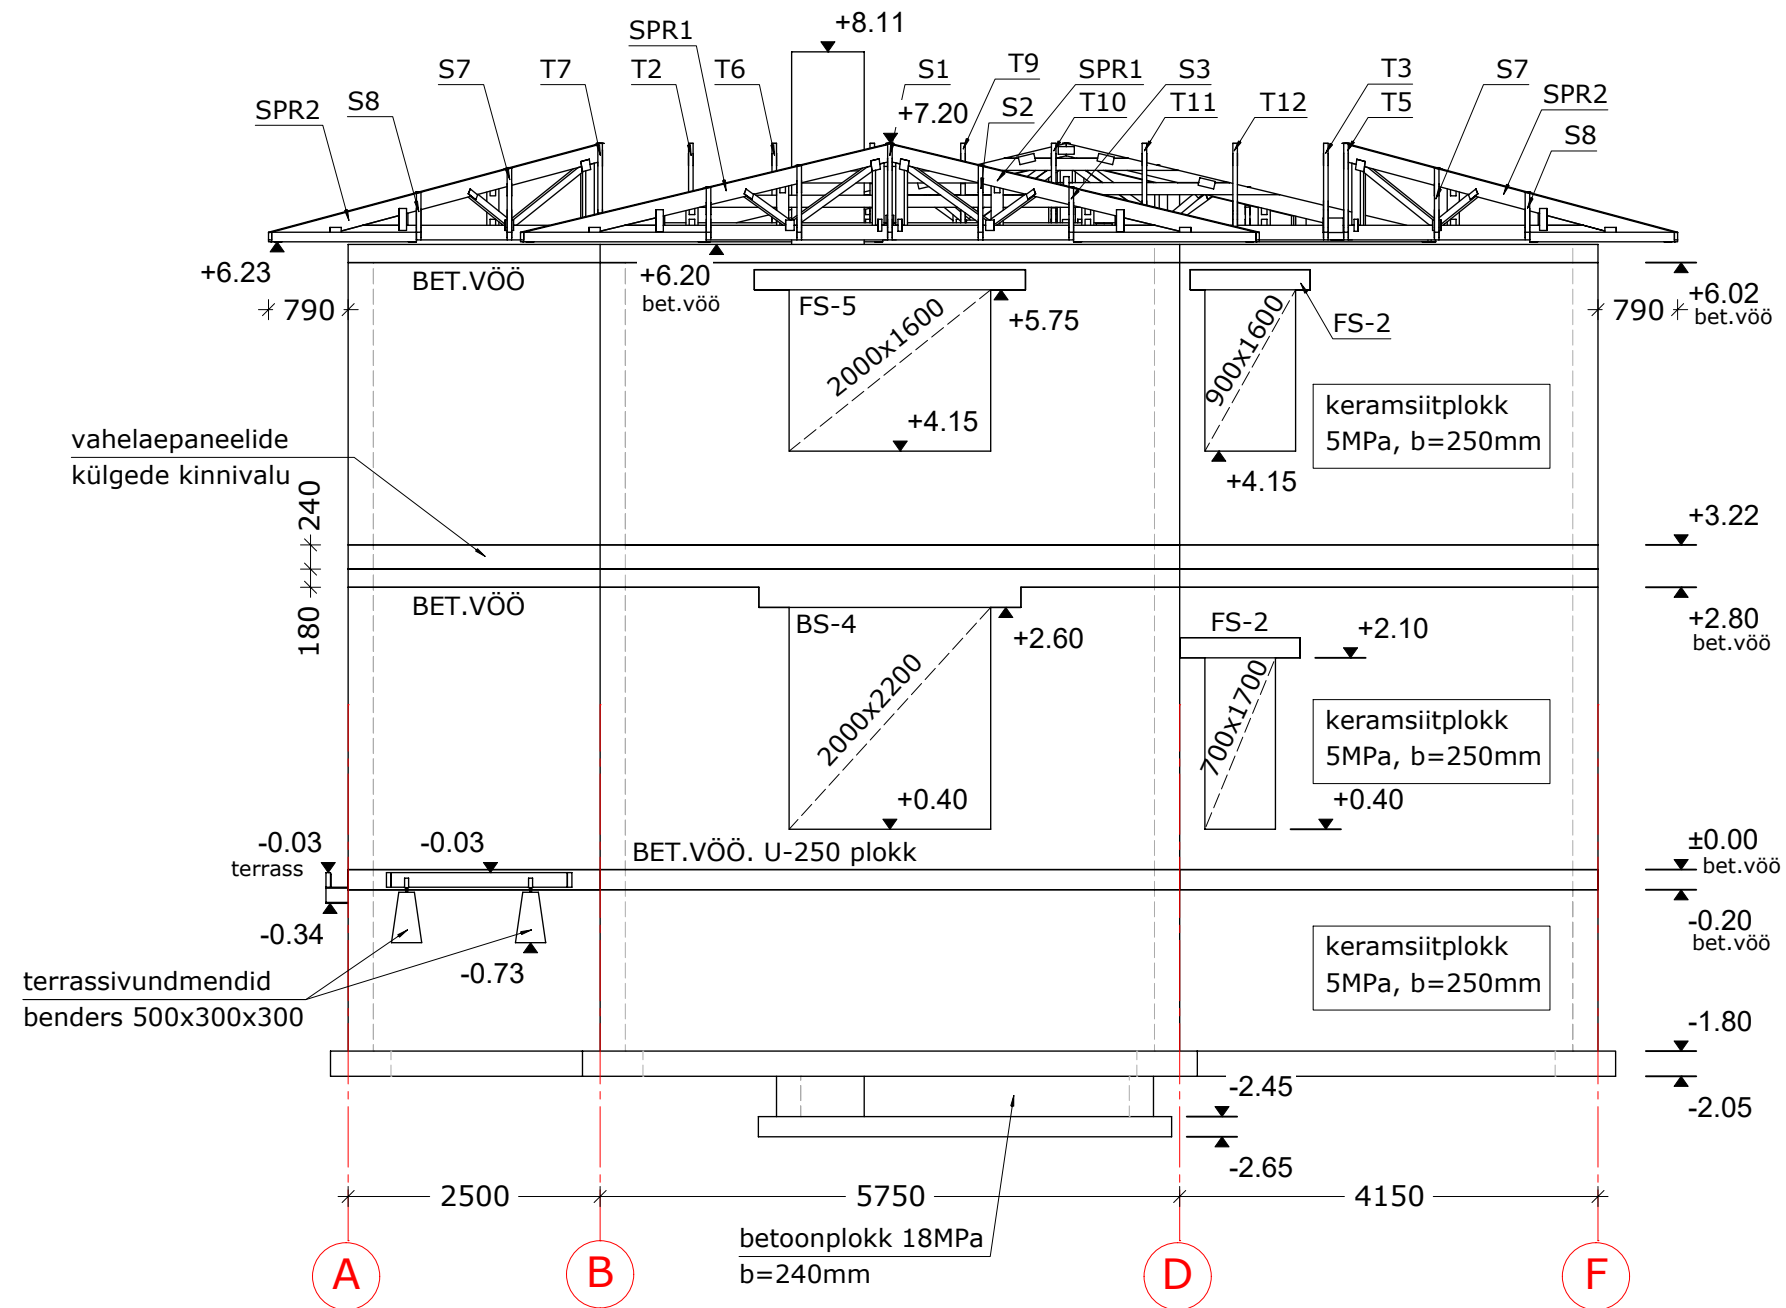


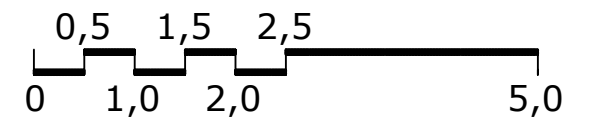

tähis:	arv:	muutis:	kuupäev:	sisu:
--------	------	---------	----------	-------

MÄRKUSED:

1. ±0.00 on arvestatud esimese korruse betoonpõranda peale.
2. Müüritise tolerantsiklass 1, vastavalt juhendile Tarindi RYL2010.
3. Kohtvalatav betoon valmistada vastavalt standardile EVS-EN 206:2014+A1:2016.
4. Kasutada I kategooria müürikive, mõõtmete tolerantsi klass D1 vastavalt EVS-EN 771-3:2011+A1:2015 "Müürikivide spetsifikatsioon. Osa 3: Betoonmüürikivid".
5. Armatuuride klass betoonkonstruktsioonides B500B vastavalt standardile EVS-EN 10080:2006.
6. Konstruktsioonipuit vastavalt standardile EVS-EN 14081-1:2016, tugevusklass C24.
7. Teraskonstruktsioonide korrosioonikindlus vastavalt standardile EVS-EN 12944.
8. Puitkonstruktsioonide kokkupuutepinnad vastu kivi- või betoonpindu töödelda enne paigaldust puidukaitsevahendiga.