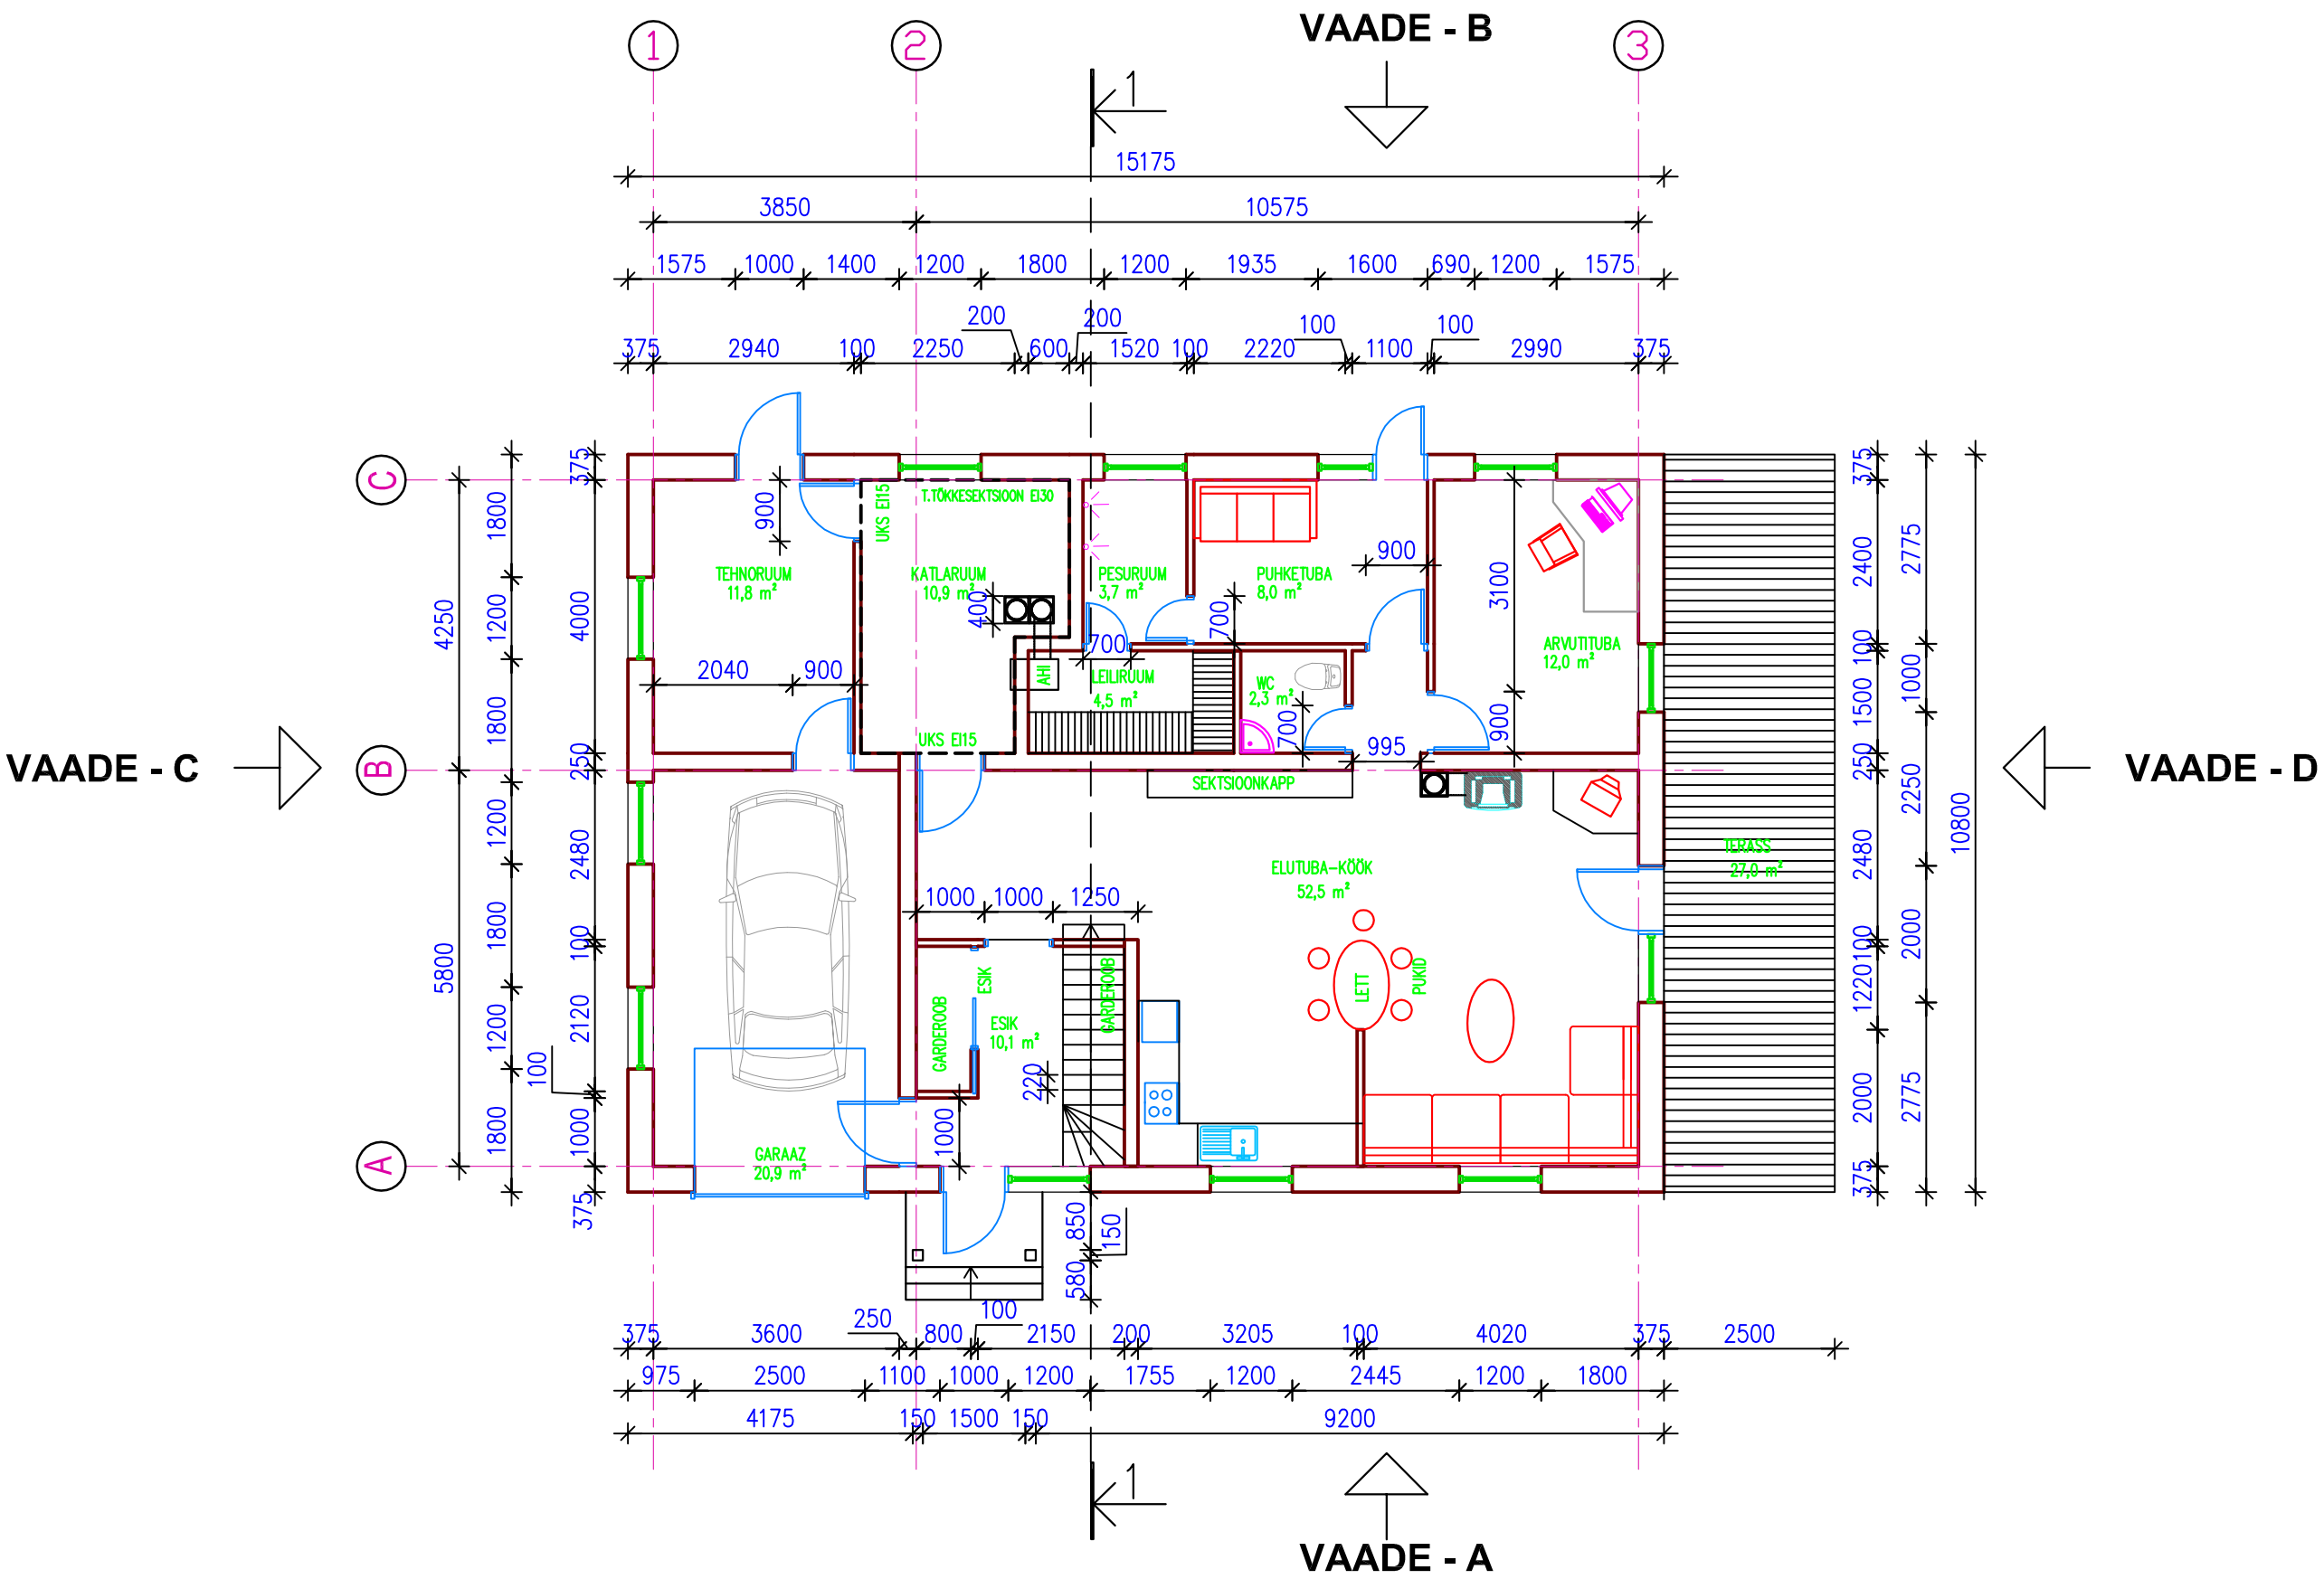

Töö nr. 2–10–07A	Objekt: VILJANDI MAAKOND, SUURE–JAANI VALD LÕHAVERE KÜLA, ROOMETI TALU	
PR.JUHT E.KALLAS PR. AUTOR E.KALLAS	Tellija: ENN-MARTIN LIIK	Staadium EP · Mõõt 1:100 · Joonise nr. AE- 03
REG.NR. 11284360 EEP 000859 TEL: 52 56 994	Joonis: ESIMESE KORRUSE PLAAN	OÜ VISAHING DESIGNER AGENCY KAUNA 3-7 TALLINN 10138