


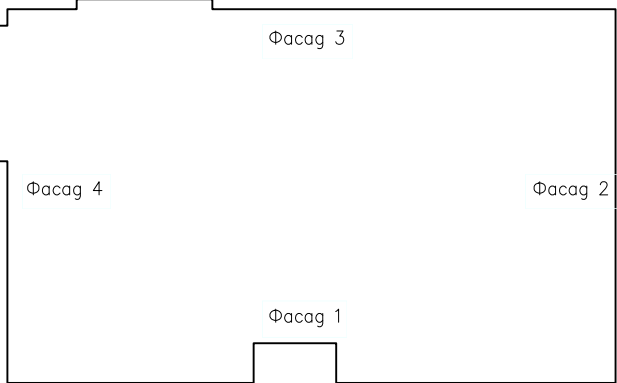
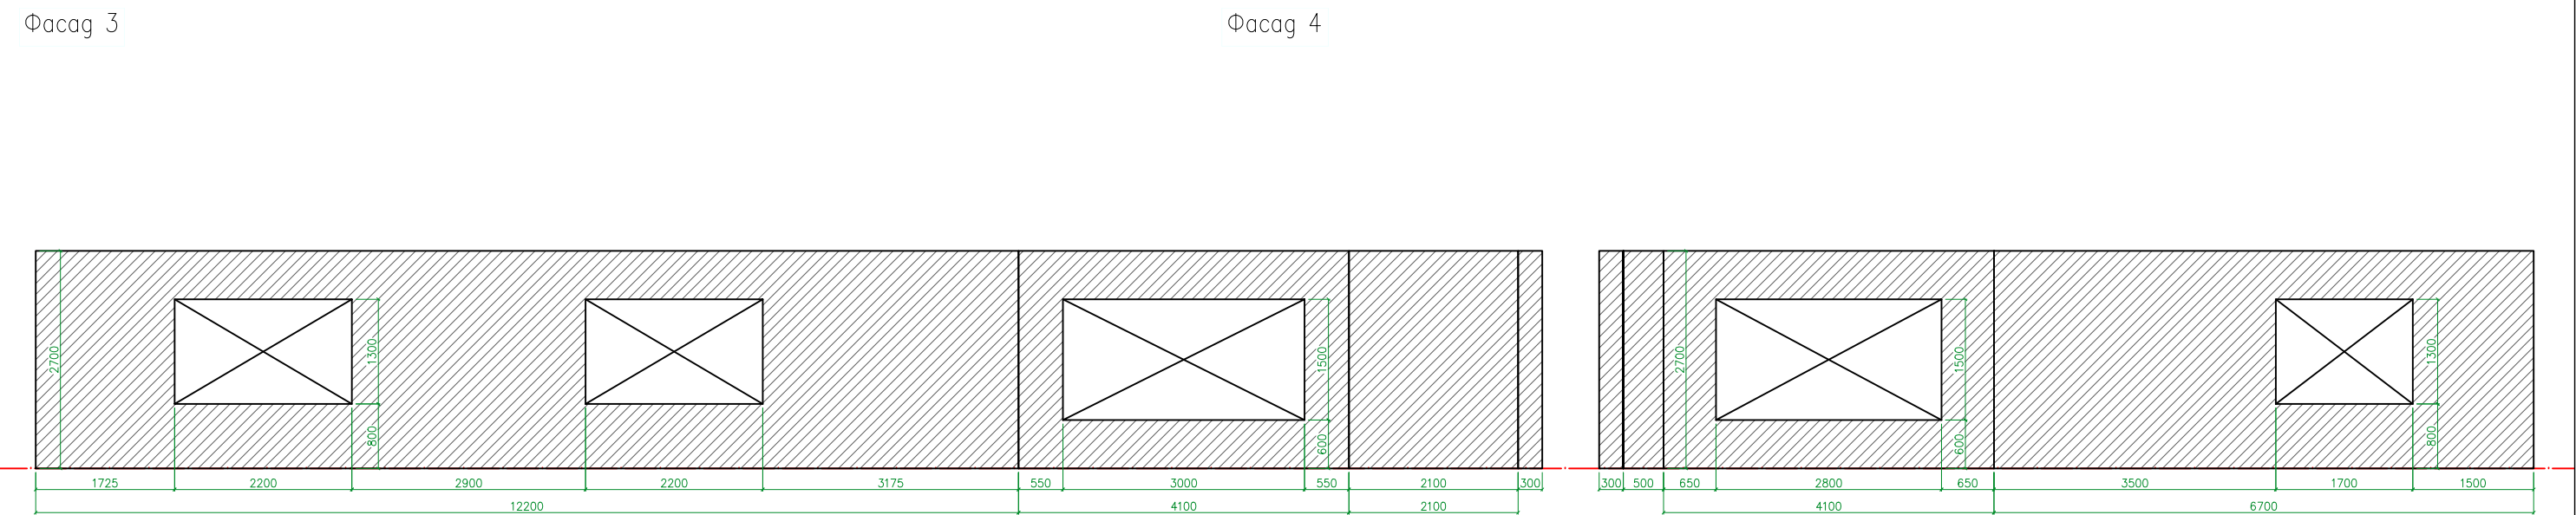


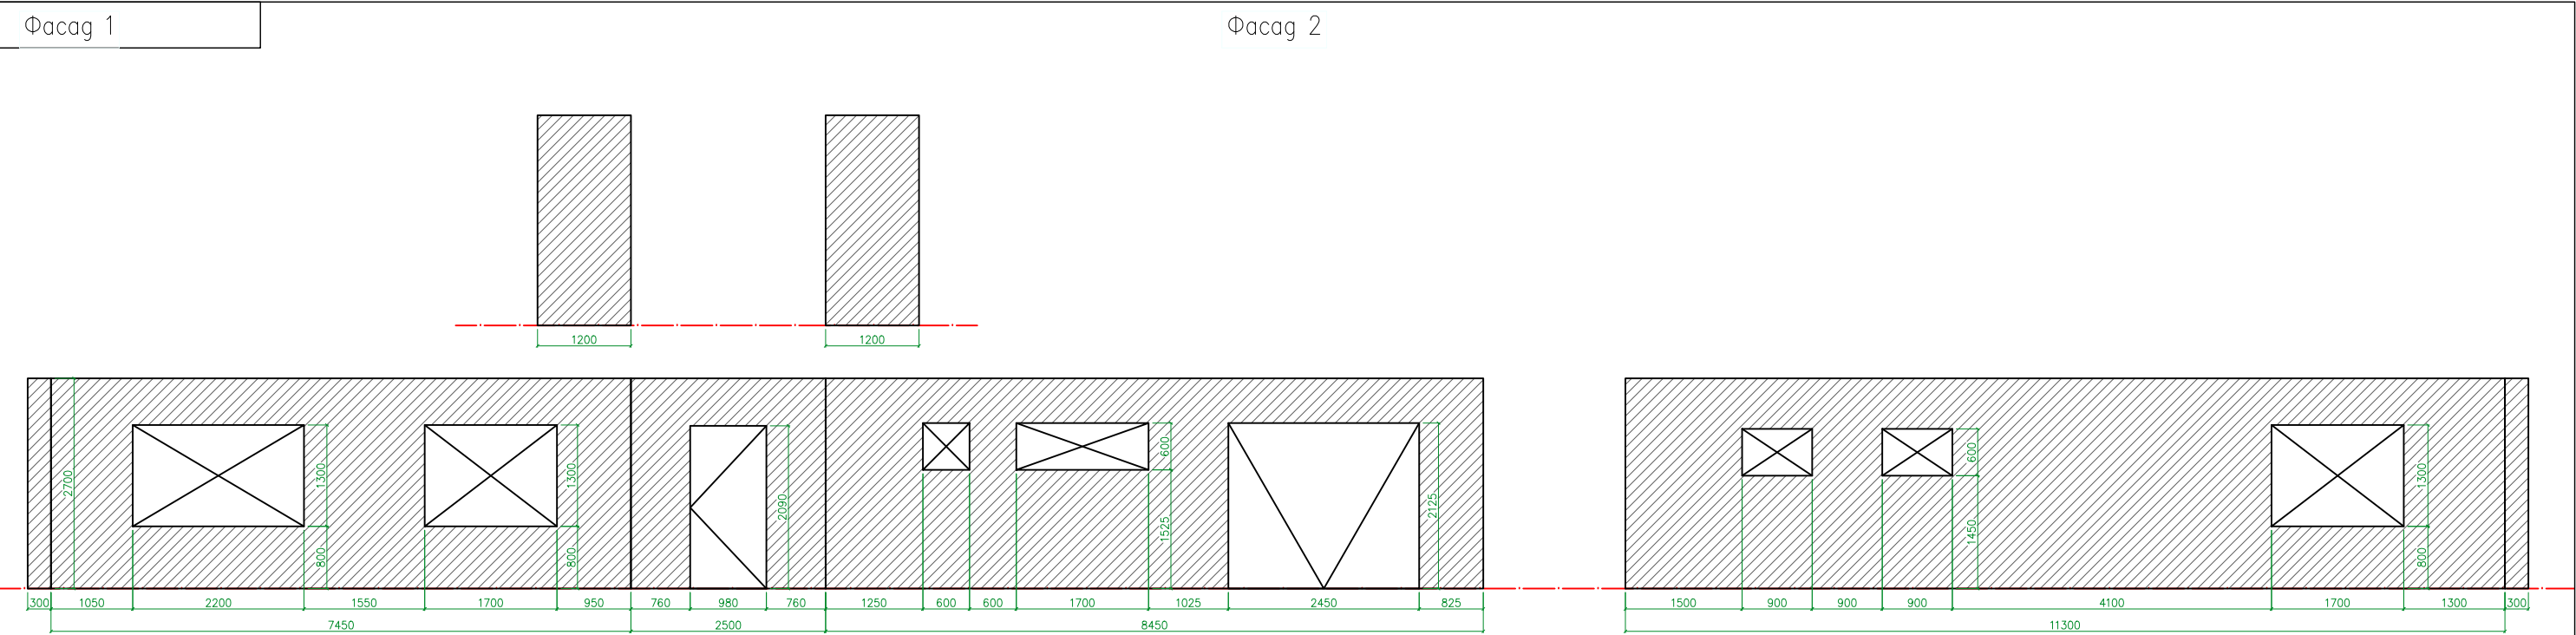

S фасад	м²	136,5
S цоколь	м²	—
S откос	м²	—
S колонны	м²	—
S итого	м²	136,5

Изм.	Кол.уч.	Лист	№ док.	Подп.	Дата
Разраб.					
Пров.					
Менеджер					
Заказчик					

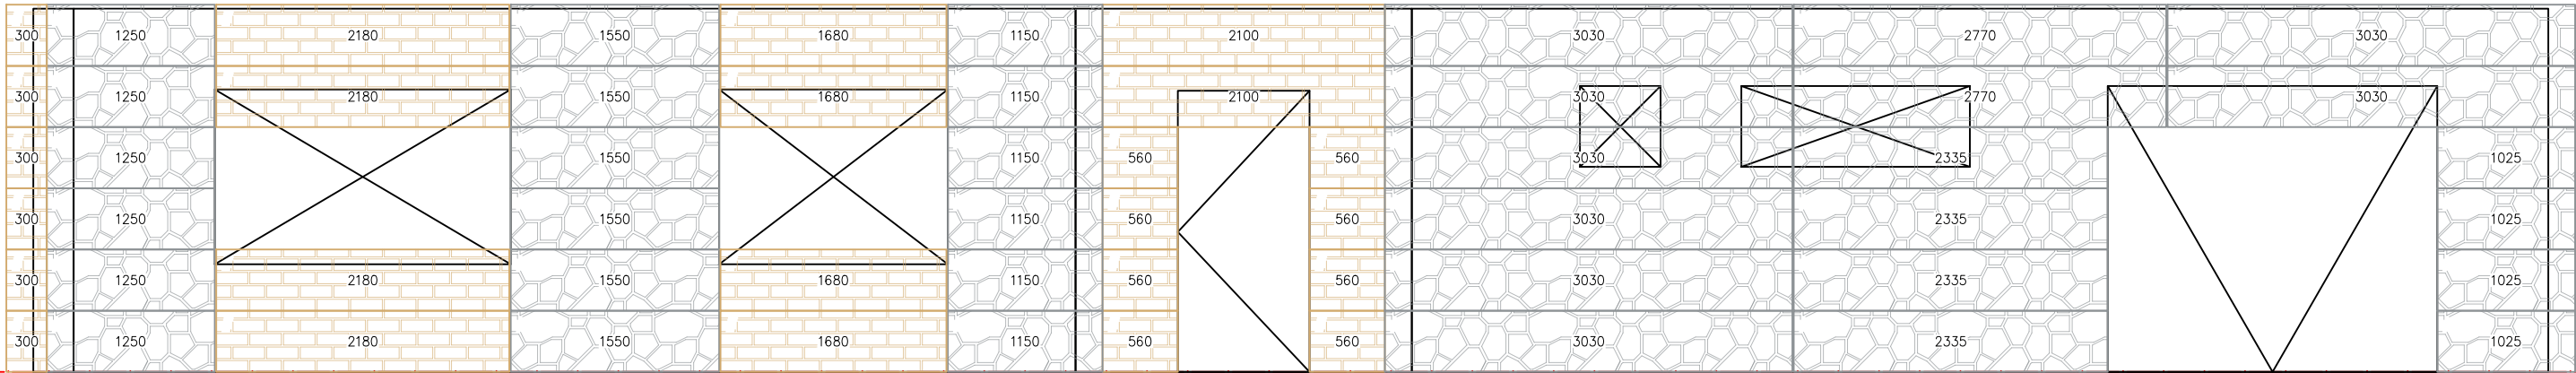

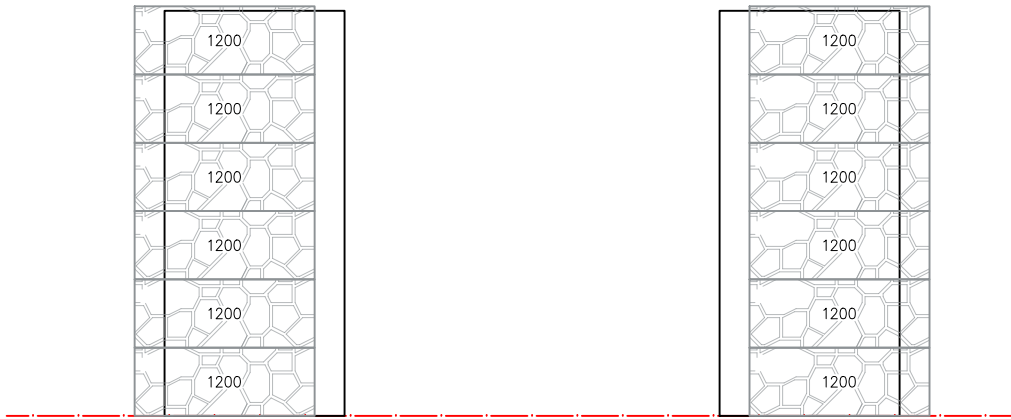

Условные обозначения:




NH 4713



NH 4722

Изм.	Кол.уч.	Лист	№ док.	Подп.	Дата
Разраб.					
Пров.					
Менеджер					
Заказчик					



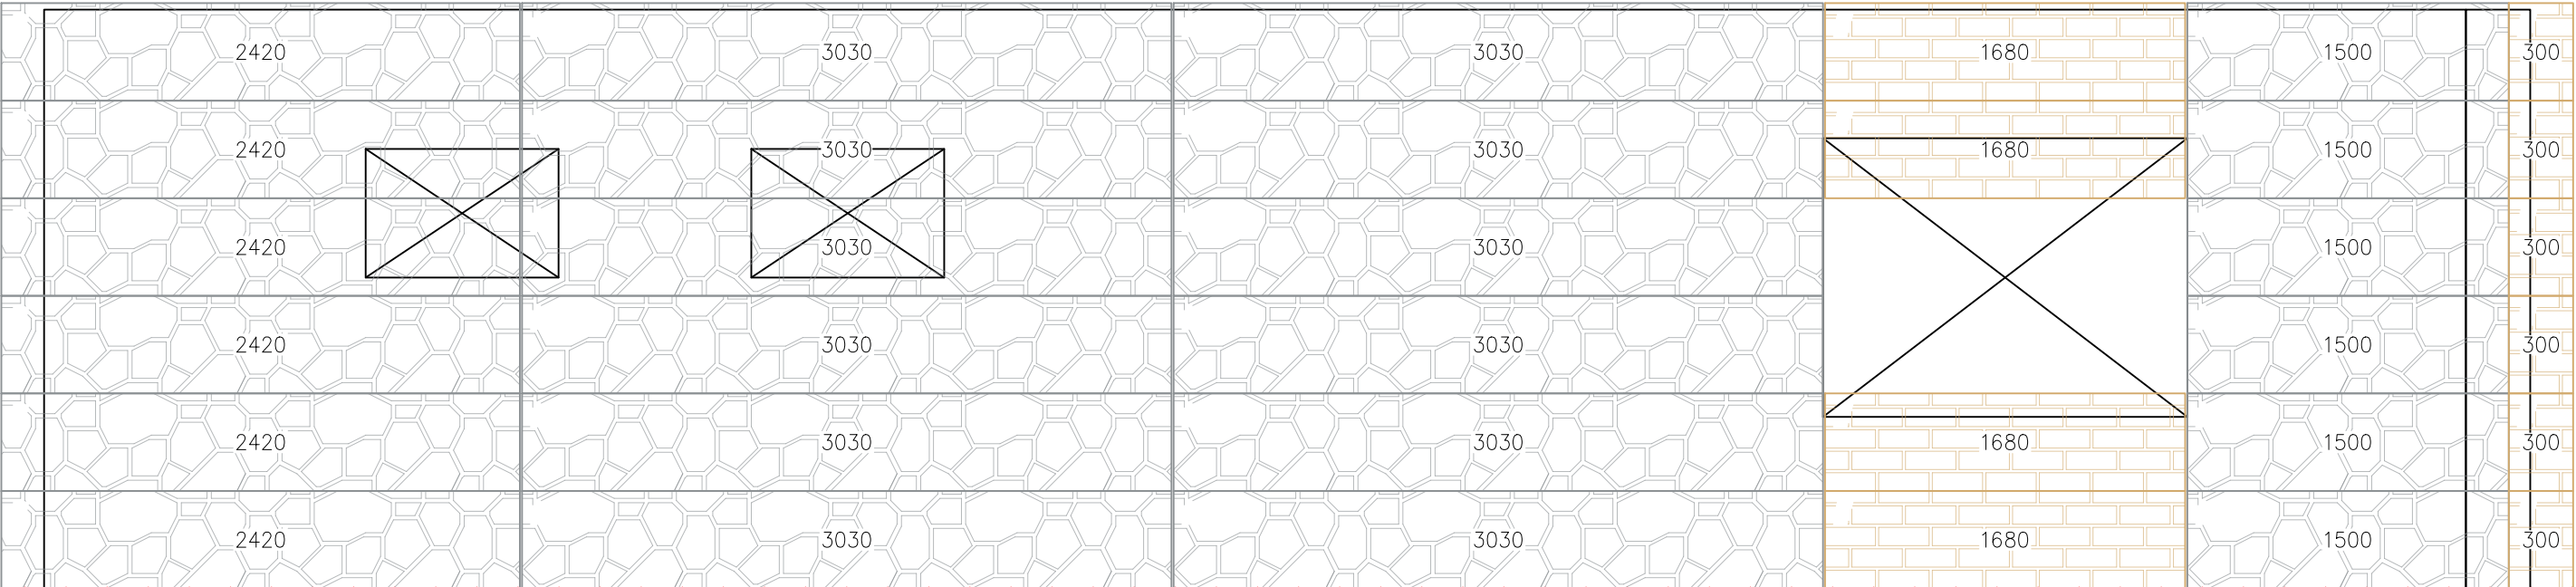


Условные обозначения:



NH 4713



NH 4722

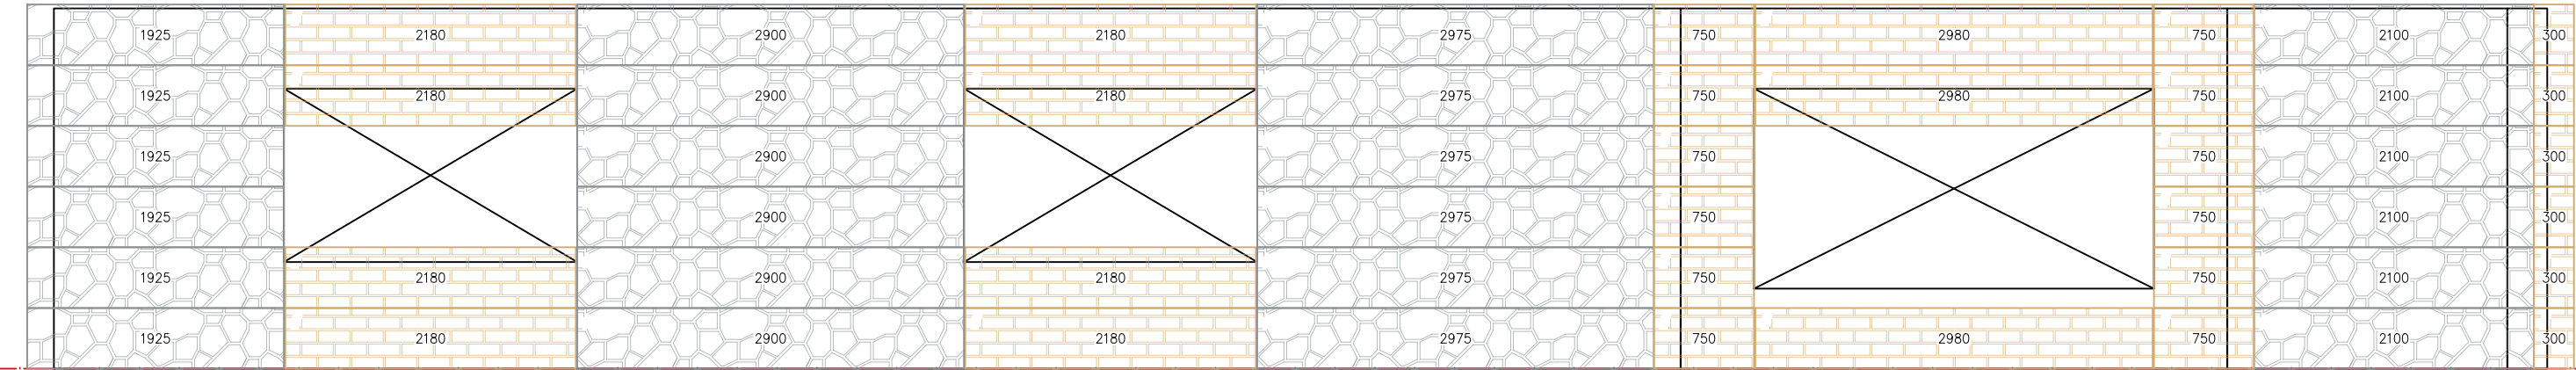

Условные обозначения:




NH 4713



NH 4722



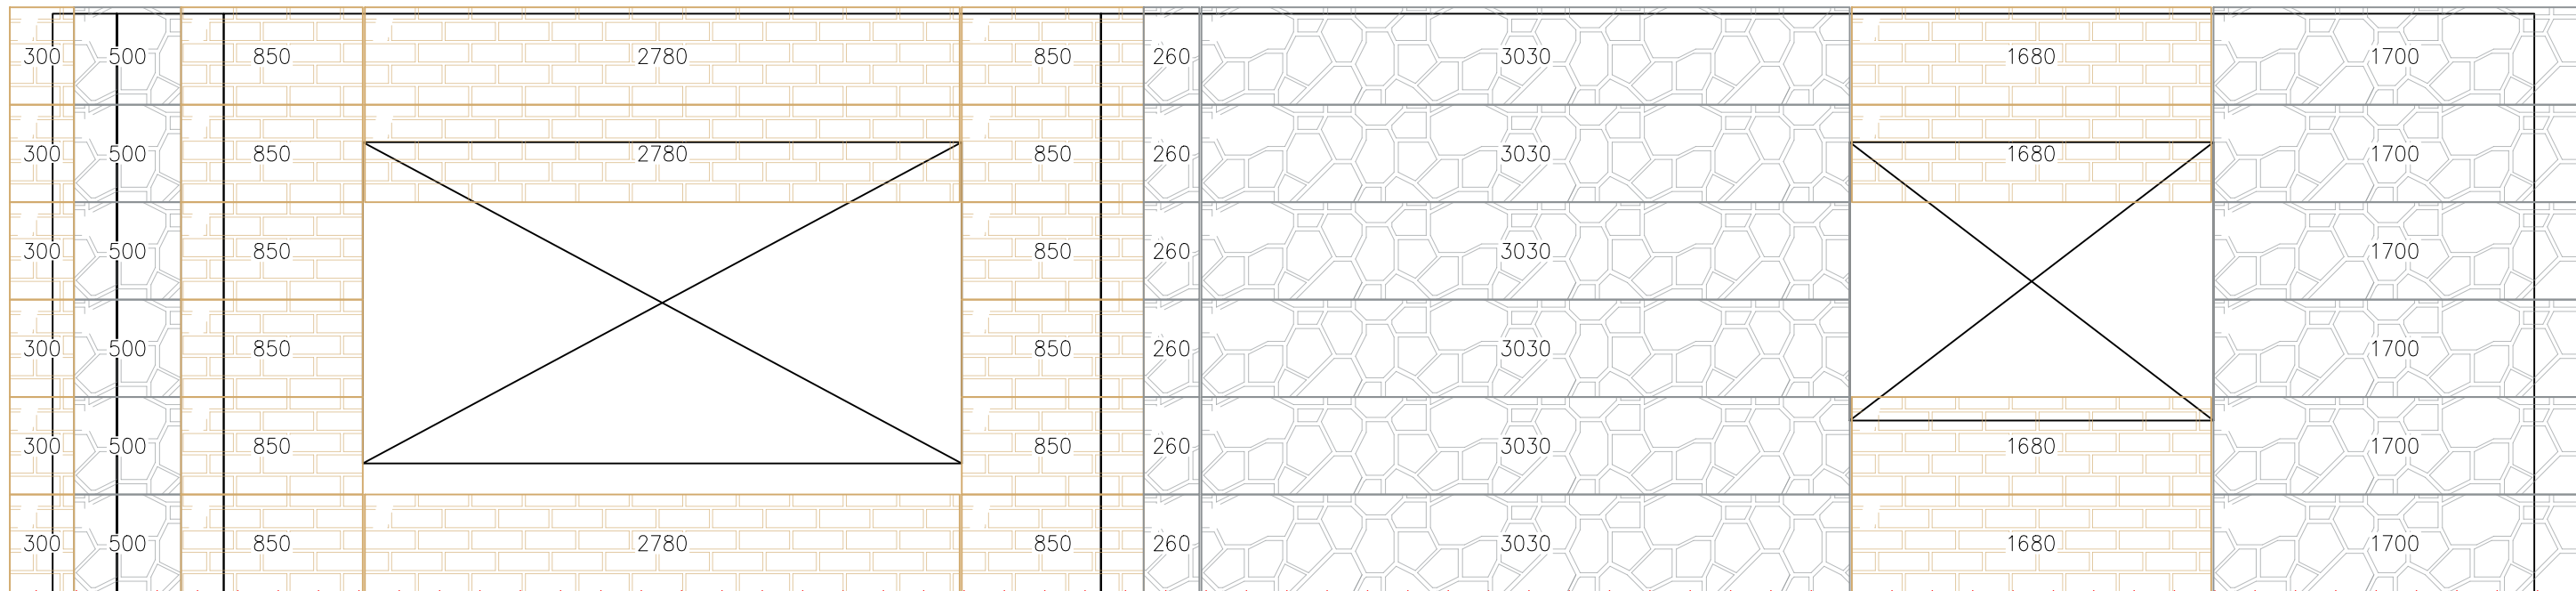



Условные обозначения:



NH 4713




NH 4722

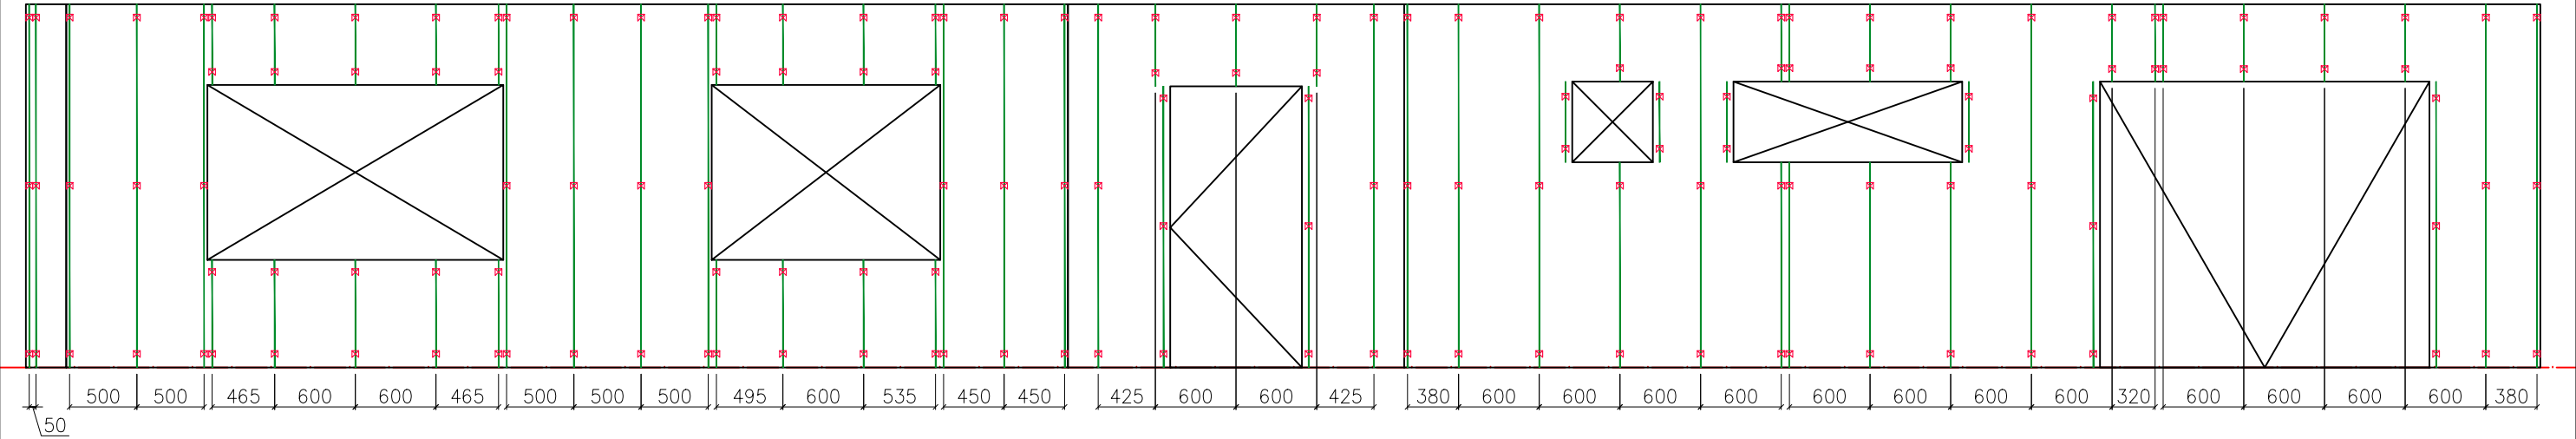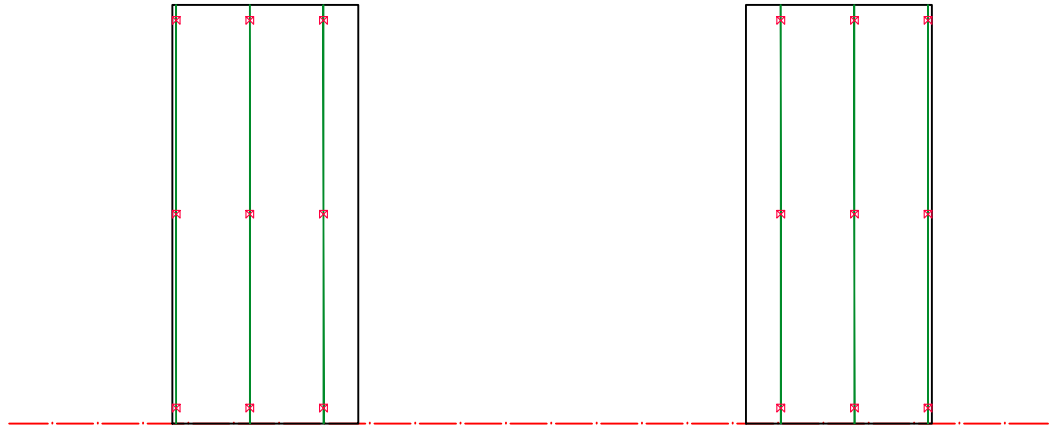


Условные обозначения:
■ Профиль L-образный 40х40 ☒ Кронштейн 1


Изм.	Кол.уч.	Лист	№ док.	Подп.	Дата
Разраб.					
Пров.					
Менеджер					
Заказчик					

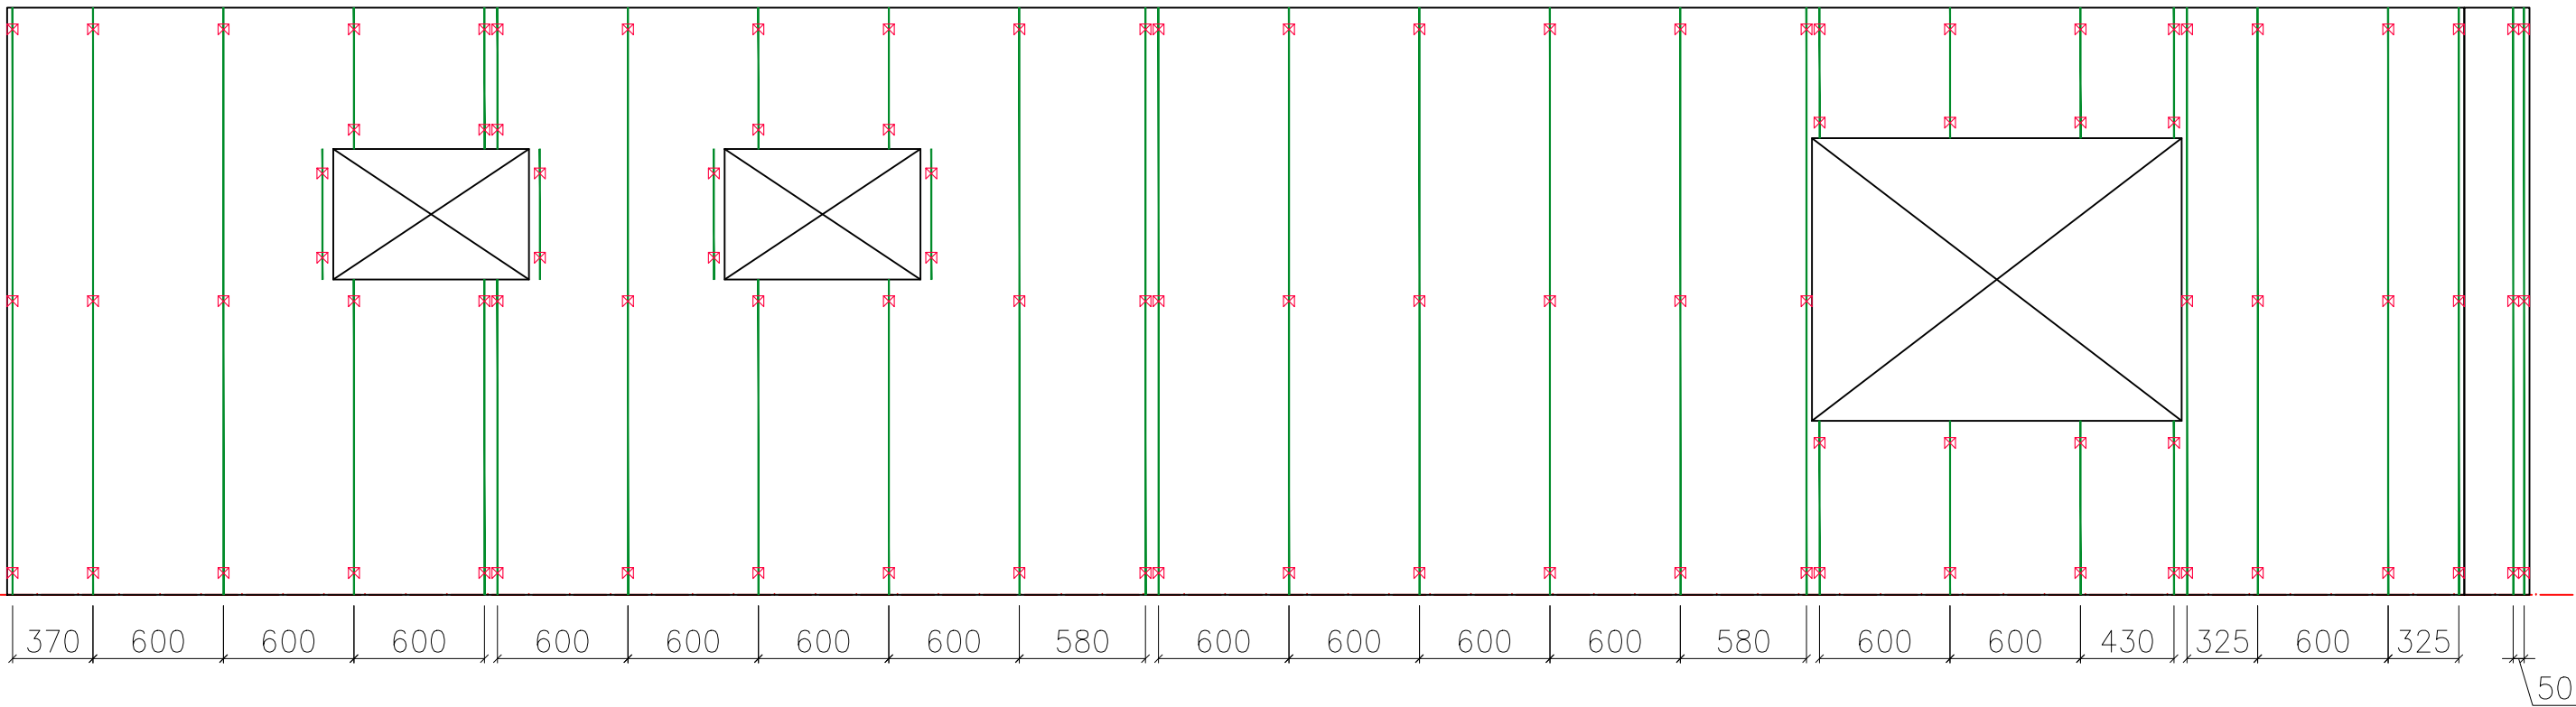

Условные обозначения:
Профиль L-образный 40x40
Кронштейн 1

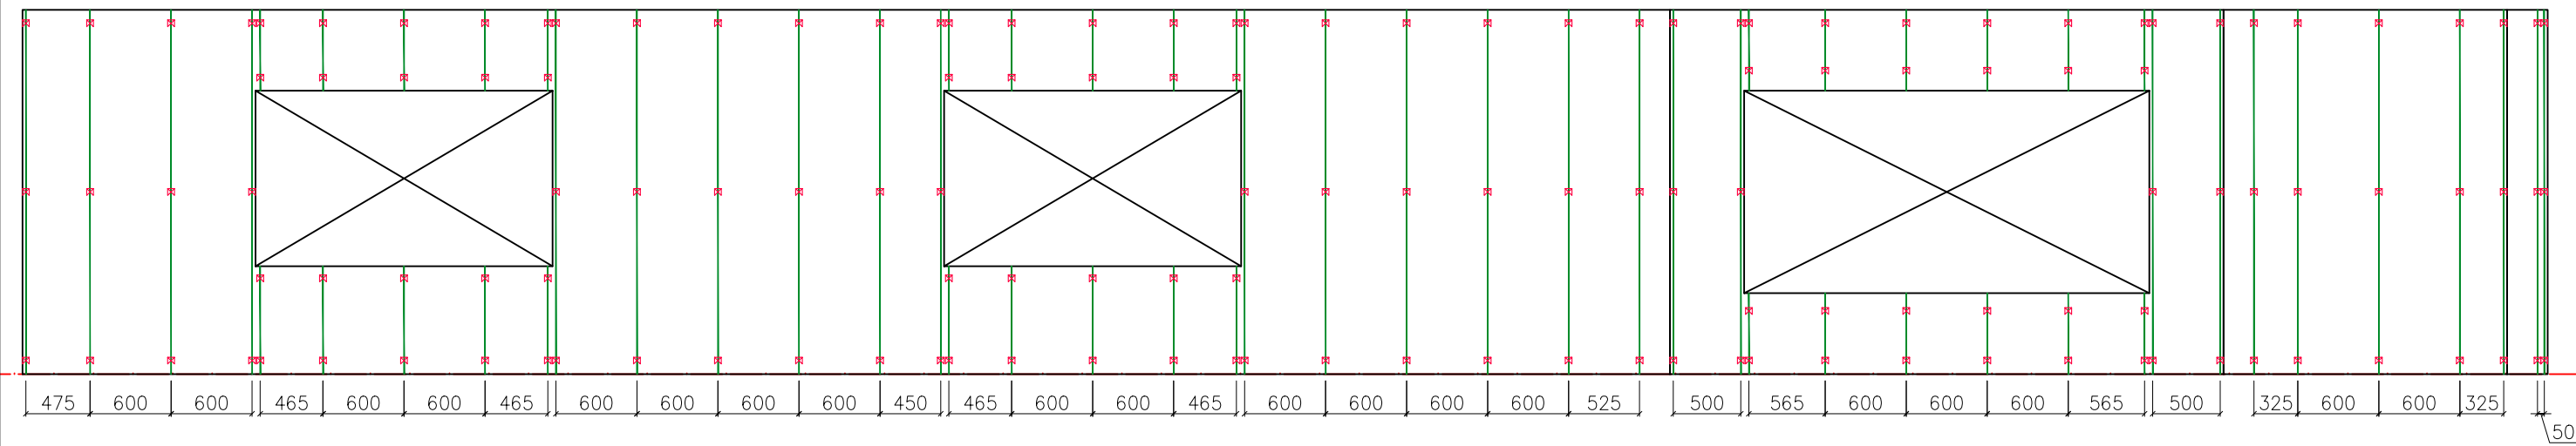

Условные обозначения:
■ Профиль L-образный 40х40 ☒ Кронштейн 1

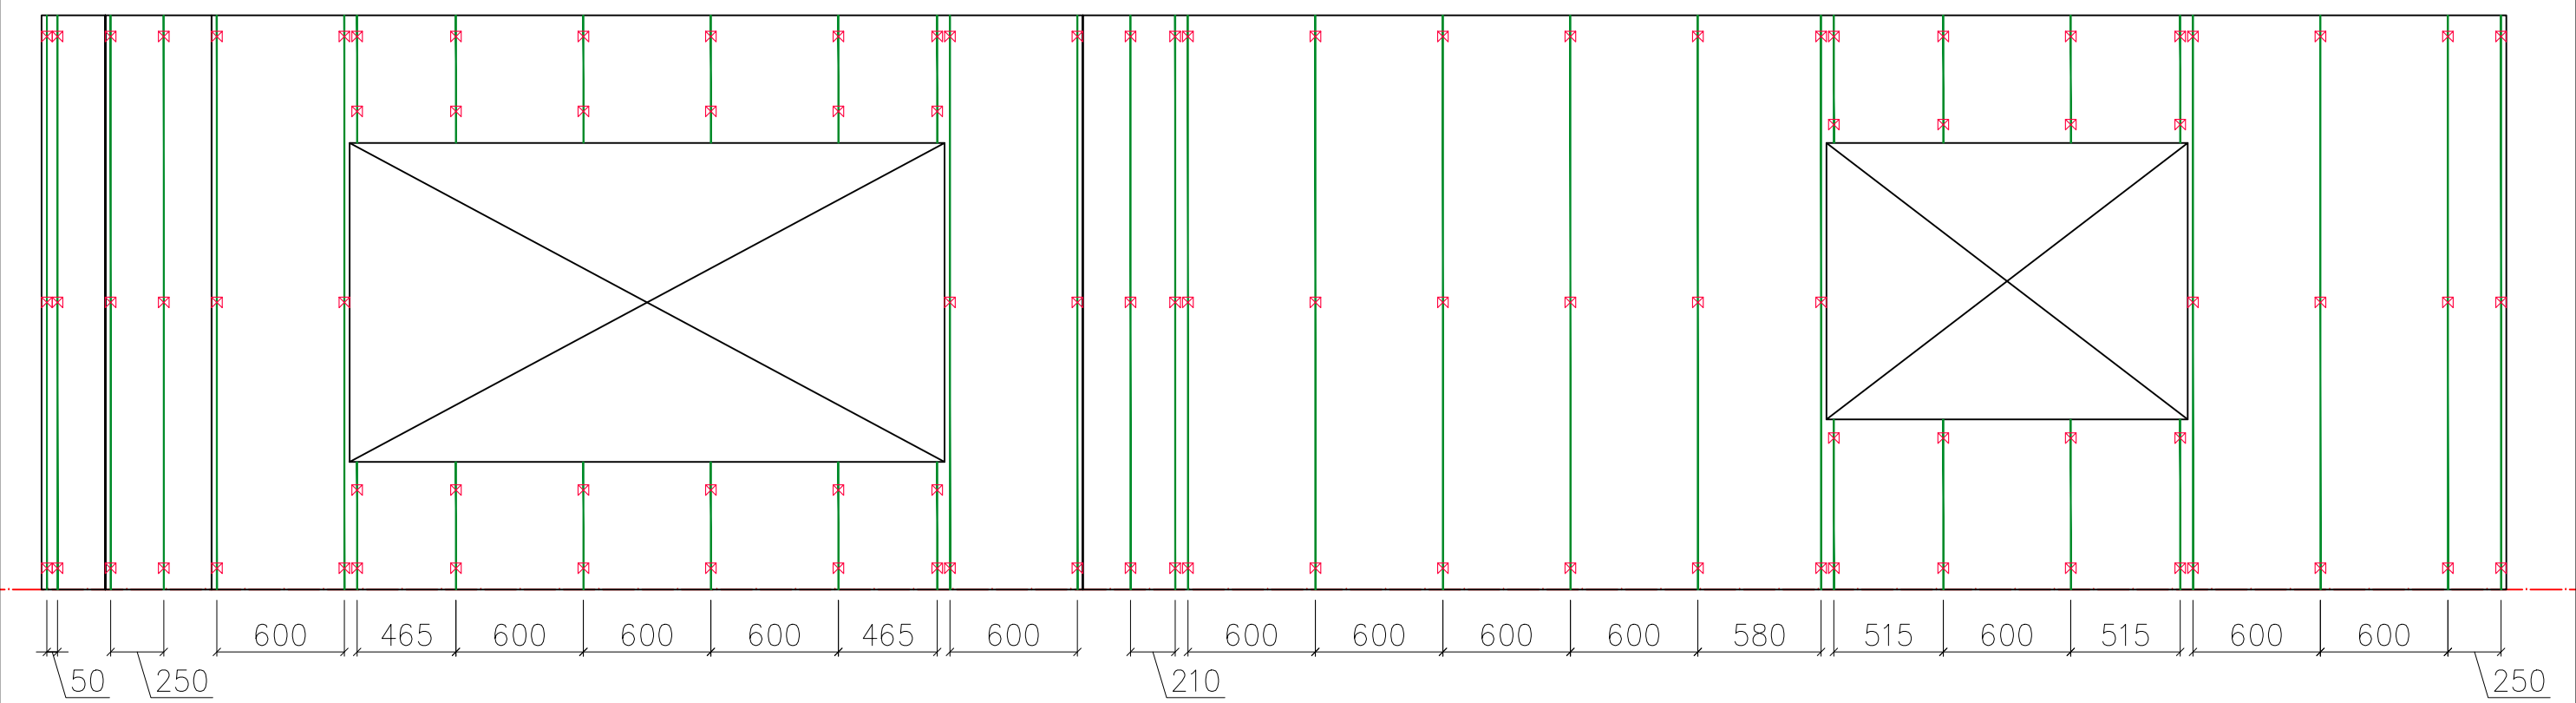

Условные обозначения:
■ Профиль L-образный 40x40 ☒ Кронштейн 1

