



VEEMÕÕTESÕLME ASUKOHT
JA VEESÕLMED

Mhor 1:500
Mvert 1:50

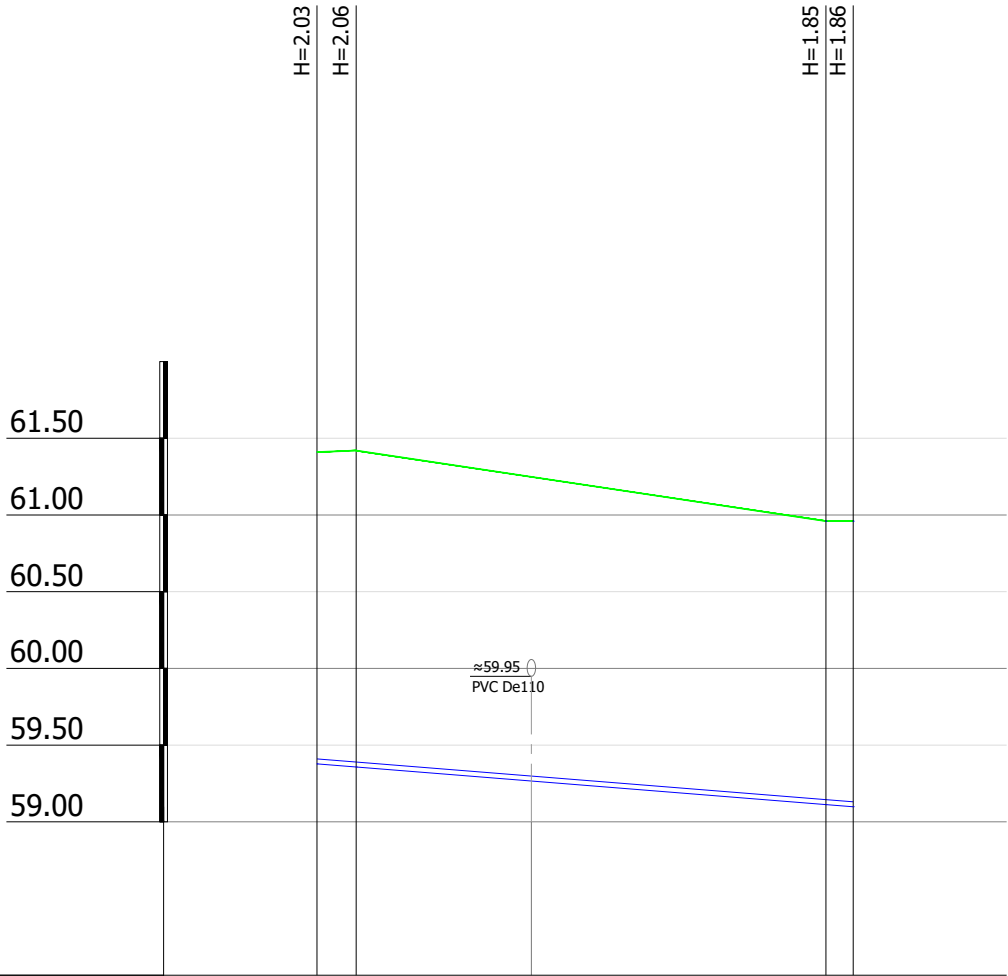

KAEVU TÄHIS	VS-1 VS-2	VS-3 VS-4
OLEMASOLEVA MAAPINNA KÕRGUS (m ABS)	61.41 61.42	60.96 60.96
PROJEKTEERITUD MAAPINNA KÕRGUS (m ABS)	61.41 61.42	60.96 60.96
TORU KÕRGUS ÜLALT (m ABS)	59.41 59.39	59.14 59.13
TORU RAJAMISSÜGAVUS	2.03 2.06	1.85 1.86
LANG	35.0	
PIKKUS (m)	0.0080	
TORU LÄBIMÕÕT	PE De32 - 35.0m	
TORU TÜÜP		
VAHEKAUGUSED (m)	2.6	30.6
SIRGESTATUD TRASSI PLAAN		

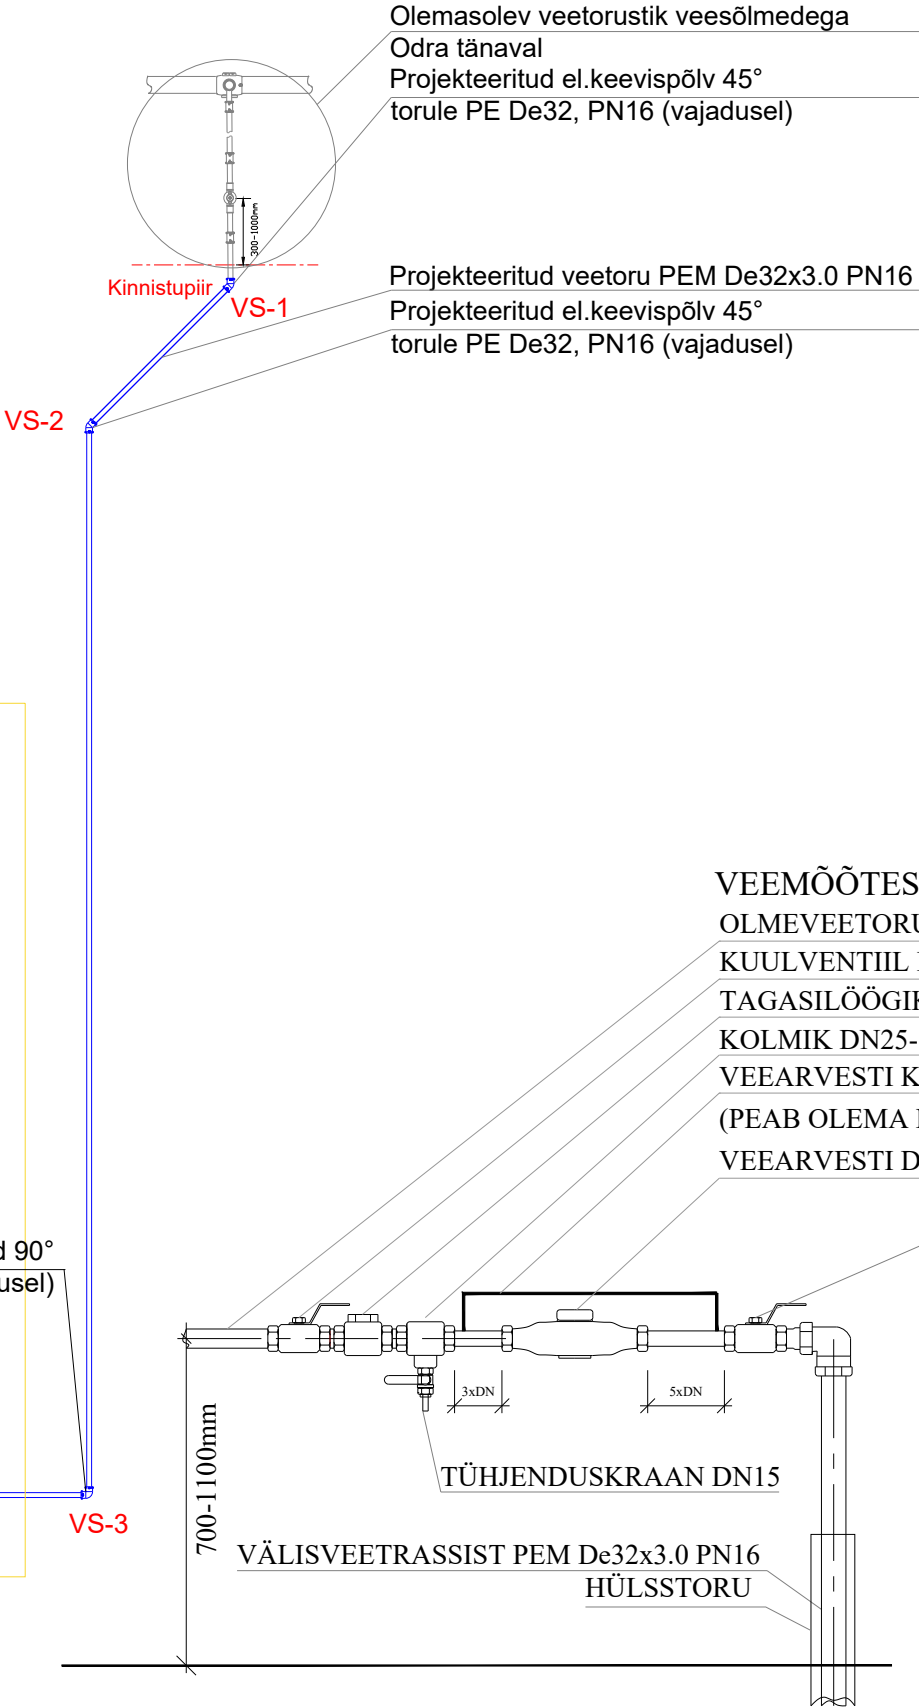

TÕRVANDI ALEVIK, KAMBJA VALD, TARTUMAA

VEETORUSTIKU PIKIPROFIIL, VEESÕLMED,
VEEMÕÕTESÕLM JA VEEMÕÕTESÕLME ASUKOHT

VÄLISVÕRGUD, TÖÖPROJEKT

JOONIS	VVK-2
MÕÕTKAVA	1:500
KUUPÄEV	JUUNI 2021