



Vaade 4

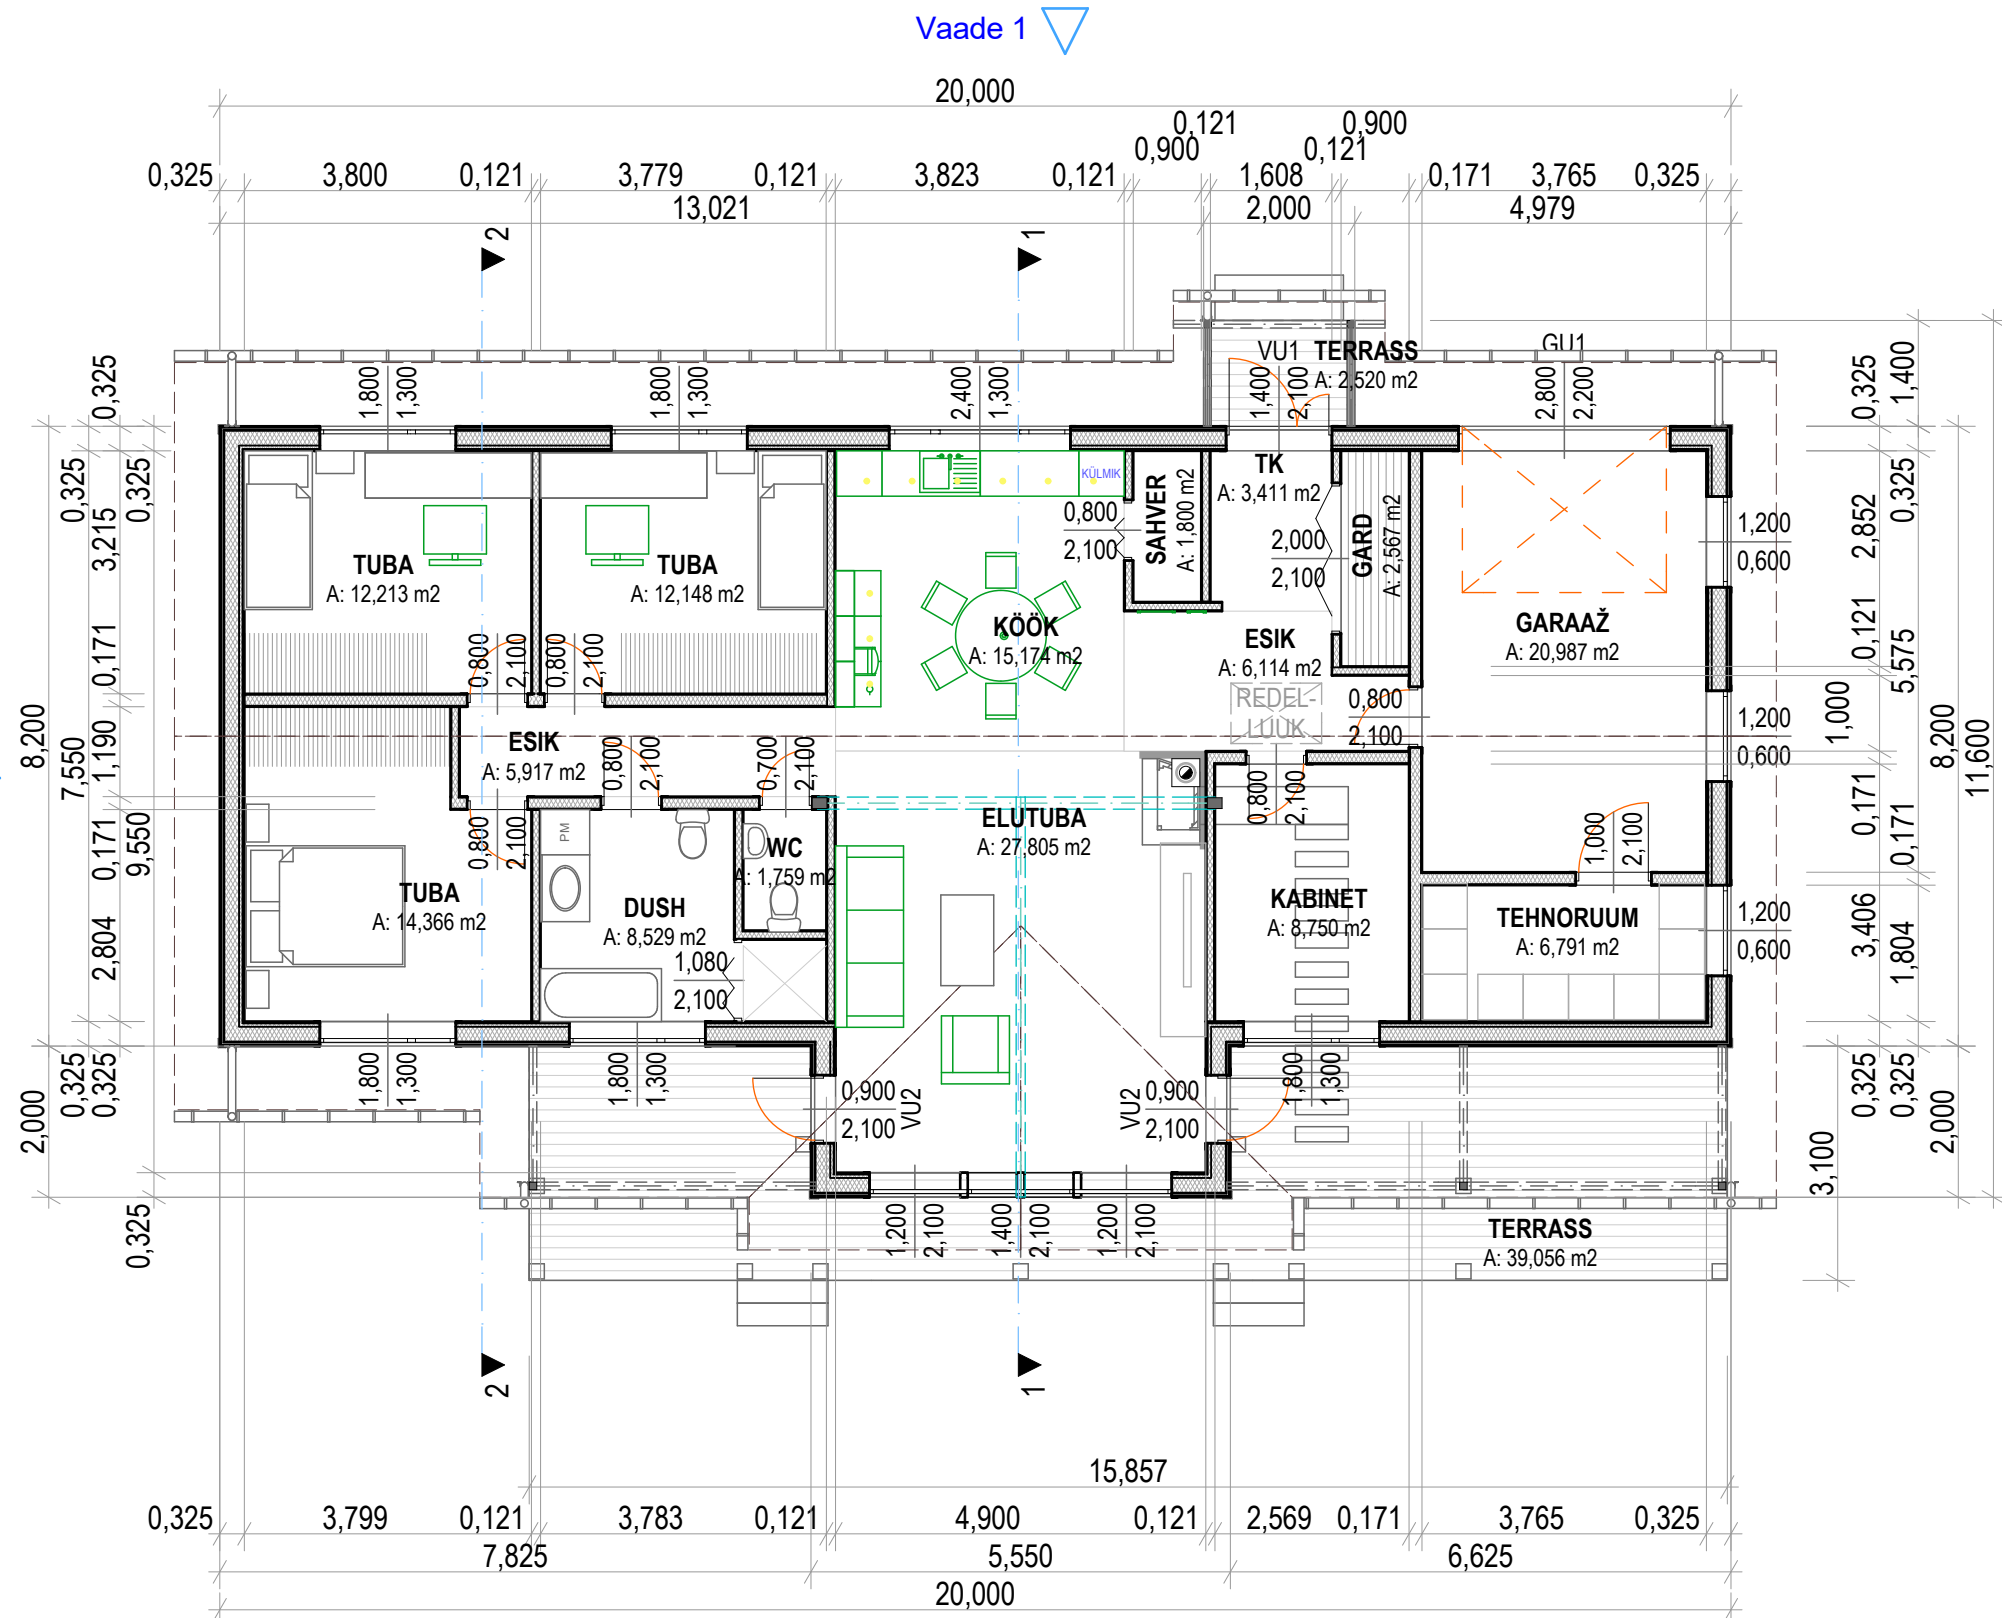


Vaade 2

Vaade 1

Vaade 3

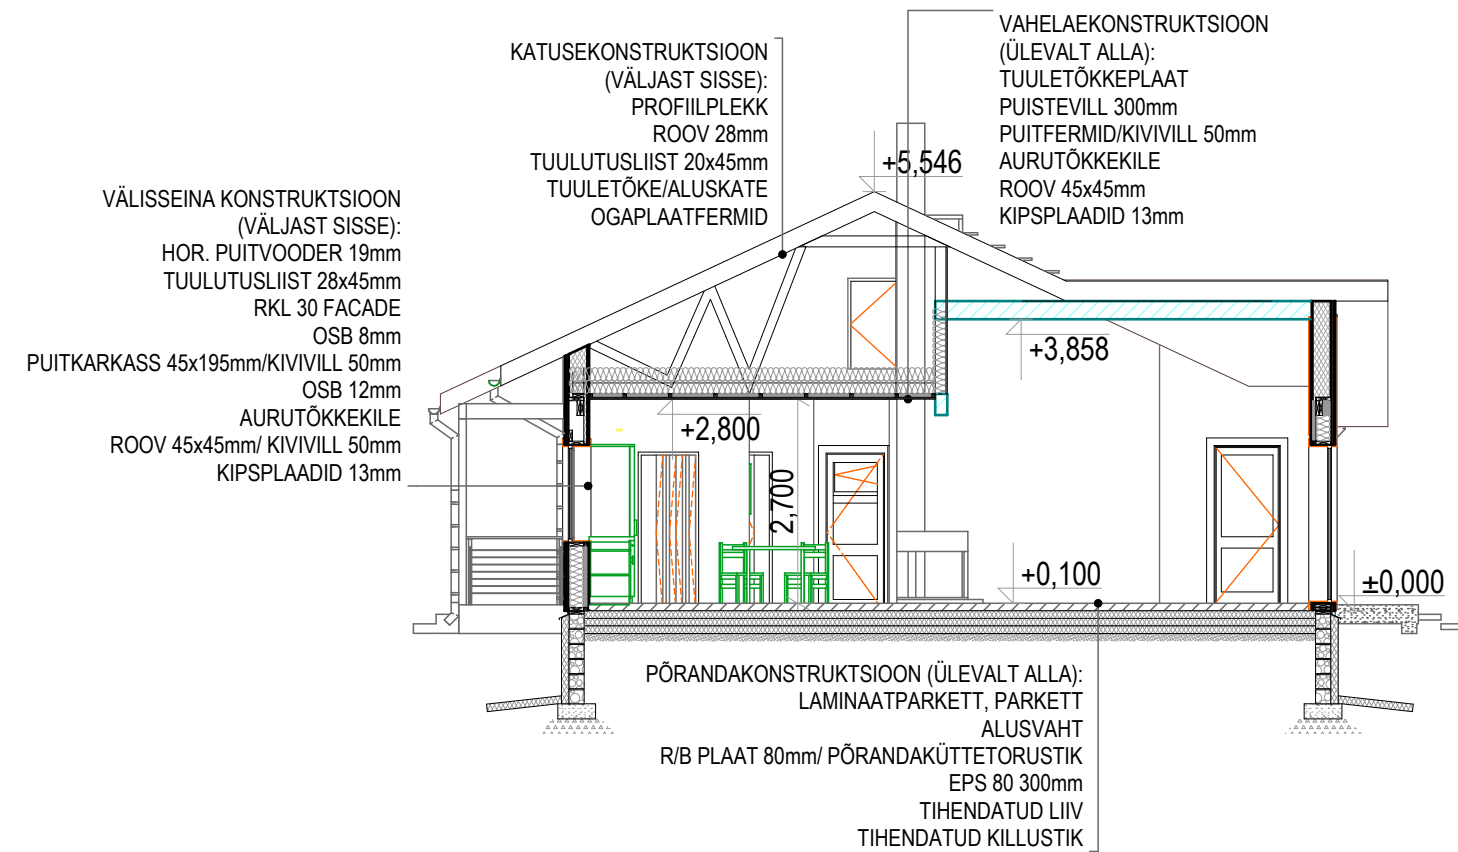


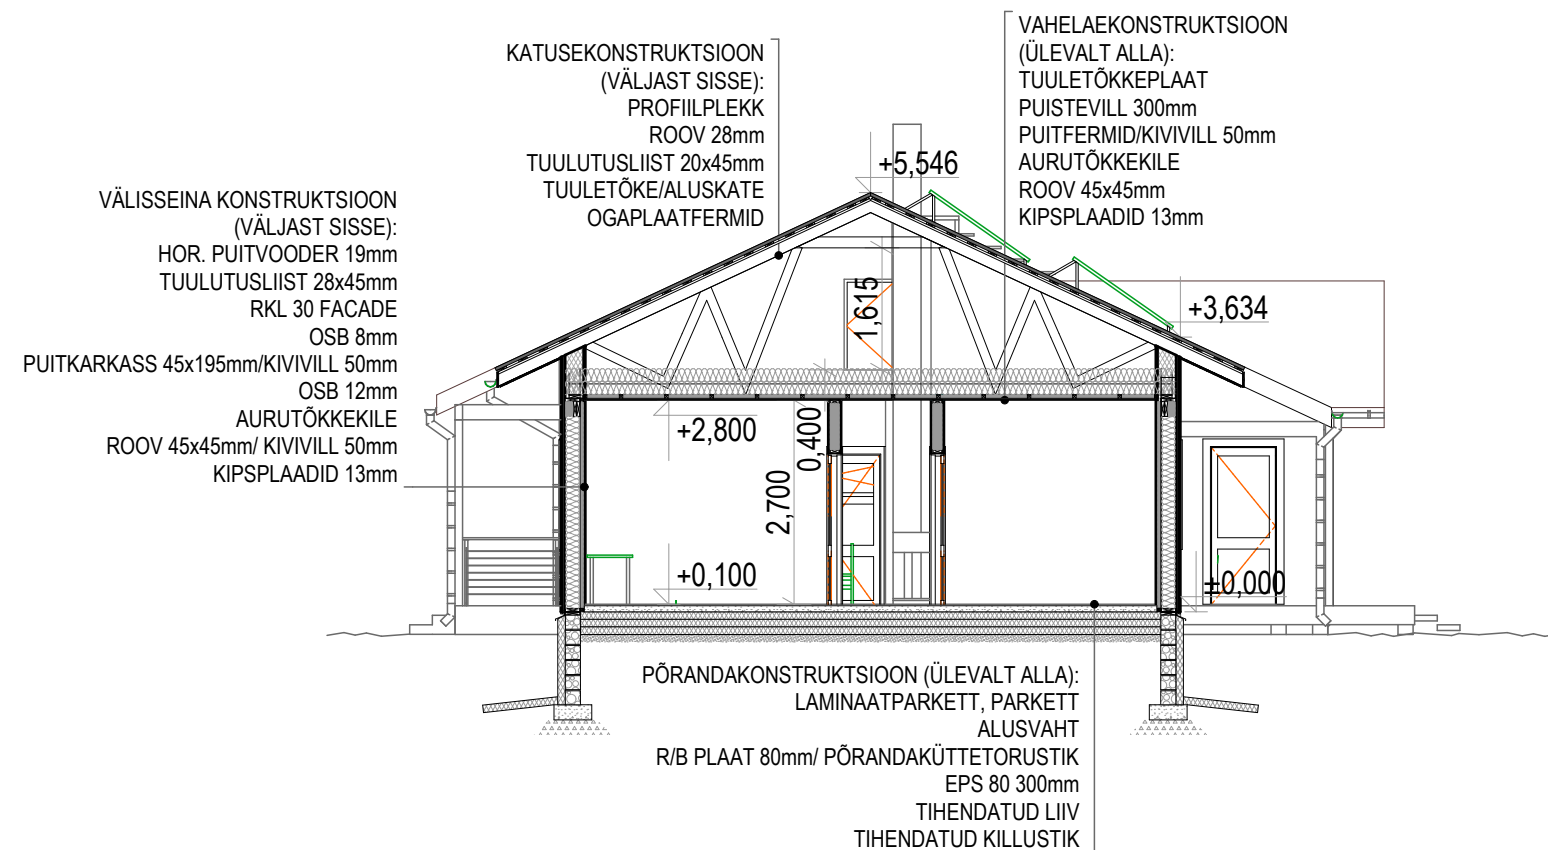



Vaade 1

1:100

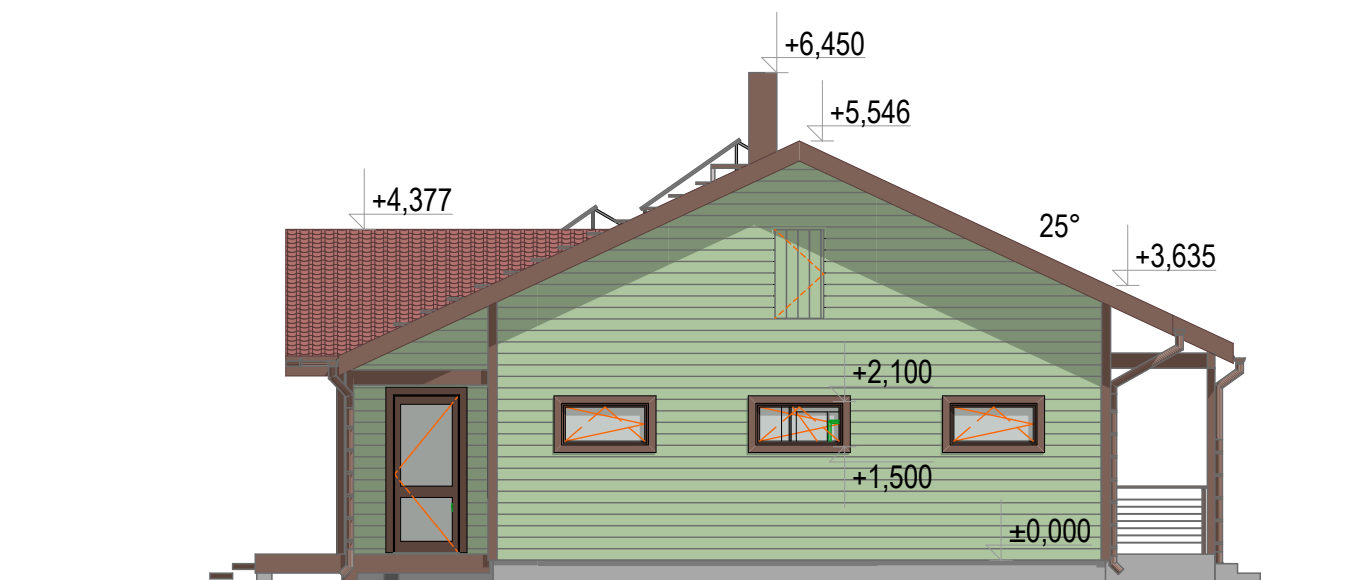


Vaade 2

1:100


VÄLISVIIMISTLUS:

NR EHITISE OSA	MATERJAL	VÄRVUS
1- SOKKEL	KROHV	HELEHALL
2- SEIN 1	KROHV	ROHEKAS
3- RÄÄASTAD	PUIT	TUMEPRUUN
4- AKNAD	PLAST	TUMEPRUUN
5- VÄLISUKS	METALL	TUMEPRUUN
6- KATTELAUAD	PUIT	TUMEPRUUN
7- TERRASS	PLAST	TUMEHALL

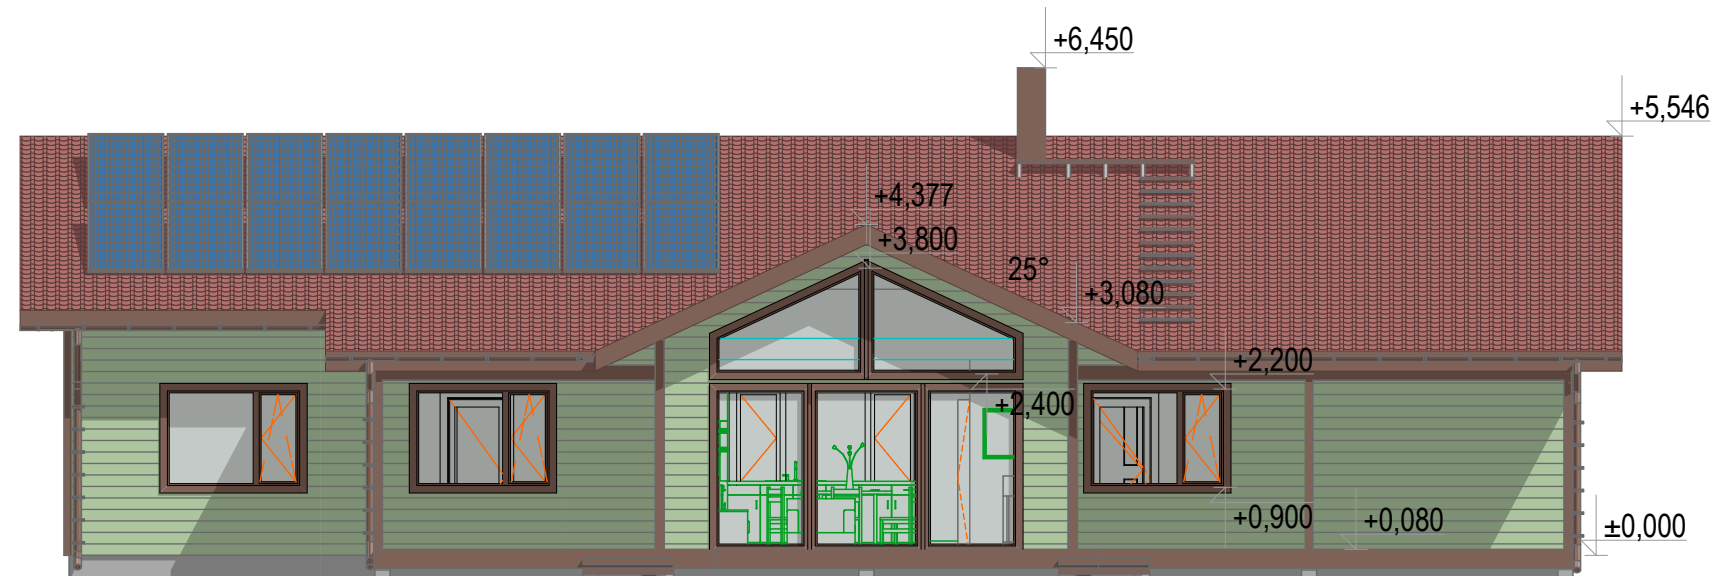

Vaade 3

1:100

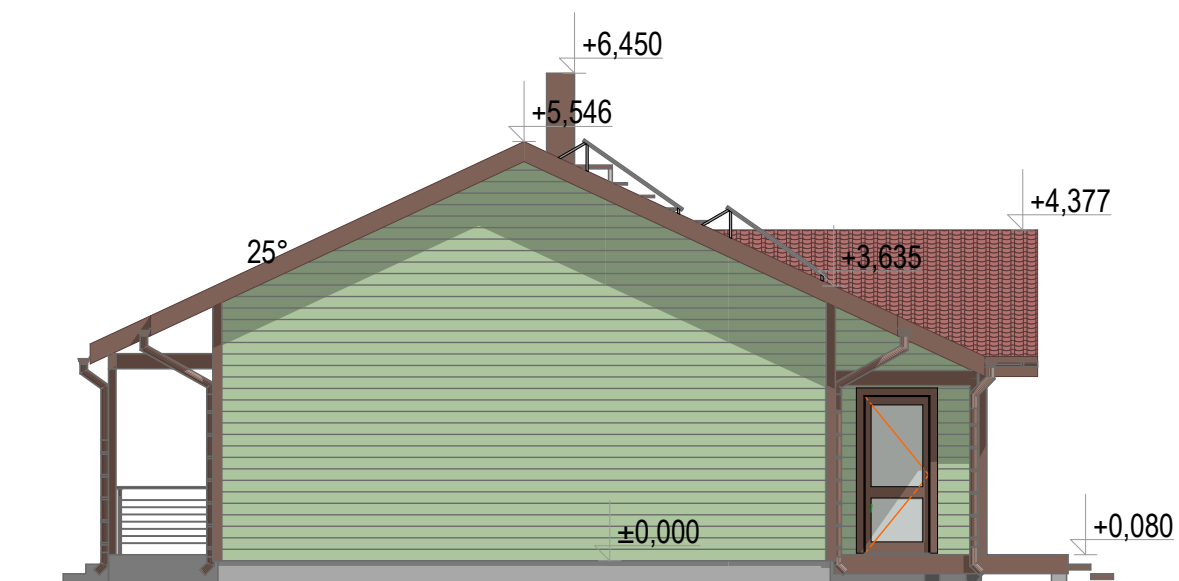

Vaade 4

1:100

VÄLISVIIMISTLUS:

NR EHTISE OSA	MATERJAL	VÄRVUS
1- SOKKEL	KROHV	HELEHALL
2- SEIN	PUITLAUDIS	ROHEKAS
3- RÄÄASTAD	PUIT	TUMEPRUUN
4- AKNAD	PLAST	TUMEPRUUN
5- VÄLISUKS	METALL	TUMEPRUUN
6- KATTELAUAD	PUIT	TUMEPRUUN
7- TERRASS	PUIT	TUMEPRUUN