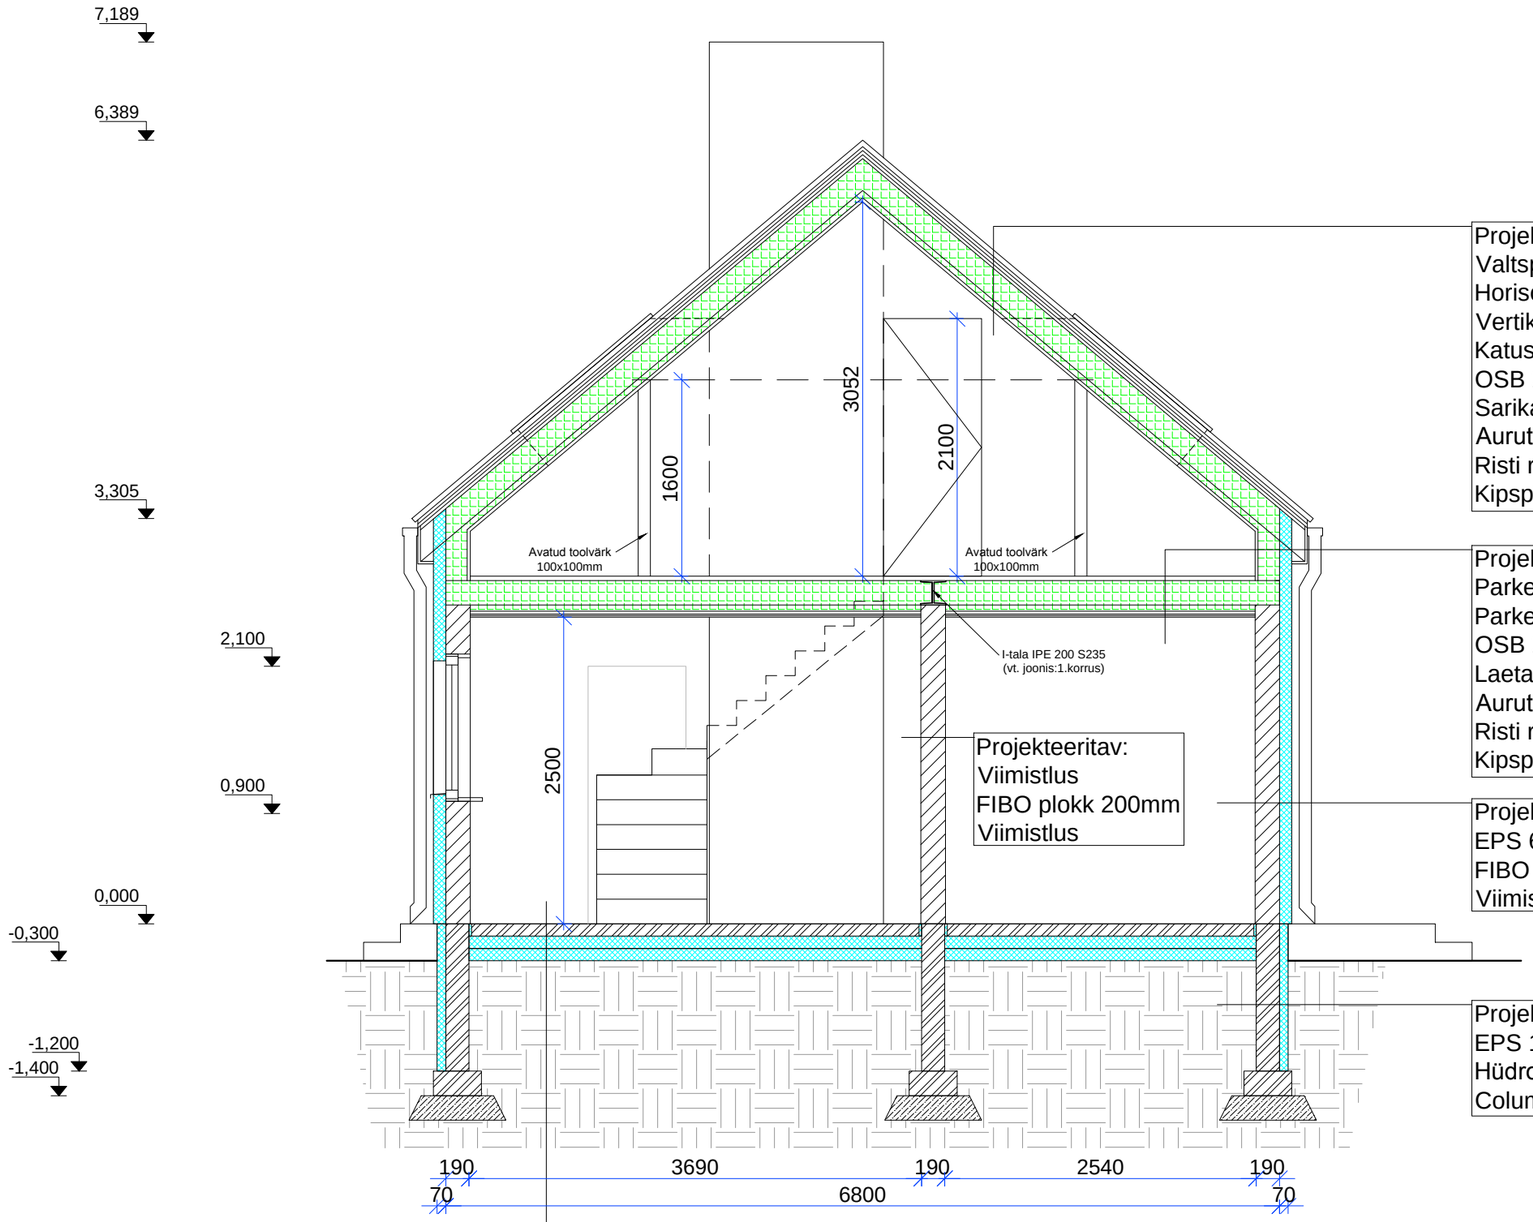

Projekteeritav:
Valtsplekk
Horisont.roov 25mm
Vertik.roov 25mm
Katusekatte aluskate
OSB 22mm soonega
Sarikad 50x200mm, samm 600mm/soojustus kivivill
Aurutõke
Risti roov 45x45/soojustus kivivill
Kipsplaat+viimistlus

Projekteeritav:
Parkett
Parketi alusmaterjal
OSB 22mm soonega
Laetalad 50x200mm, samm 600mm/soojustus kivivill
Aurutõke
Risti roov 45x45/soojustus kivivill
Kipsplaat+viimistlus

Projekteeritav:
Viimistlus
FIBO plokk 200mm
Viimistlus

Projekteeritav:
EPS 60 fassaad 100mm+krohv
FIBO plokk 200mm
Viimistlus

Projekteeritav:
EPS 120 70mm+krohv(maapealne osa)
Hüdroisolatsiooni mastiks
Columbia kivi 190mm/ armeeritud, betoneeritud

Projekteeritav:
Parkett
Parketi alusmaterjal
R/b plaat 100mm / küttetorustik
Ehituskile 0,2mm
EPS100 100mm+100mm Pinnas