


KINNISTU VEETORUSTIKU PAIGALDUSSKEEM.
TÜHJENDUSEGA MAAKRAANI KASUTAMINE
(LUBATUD AINULT SUVISE VEEKASUTUSE KORRAL)

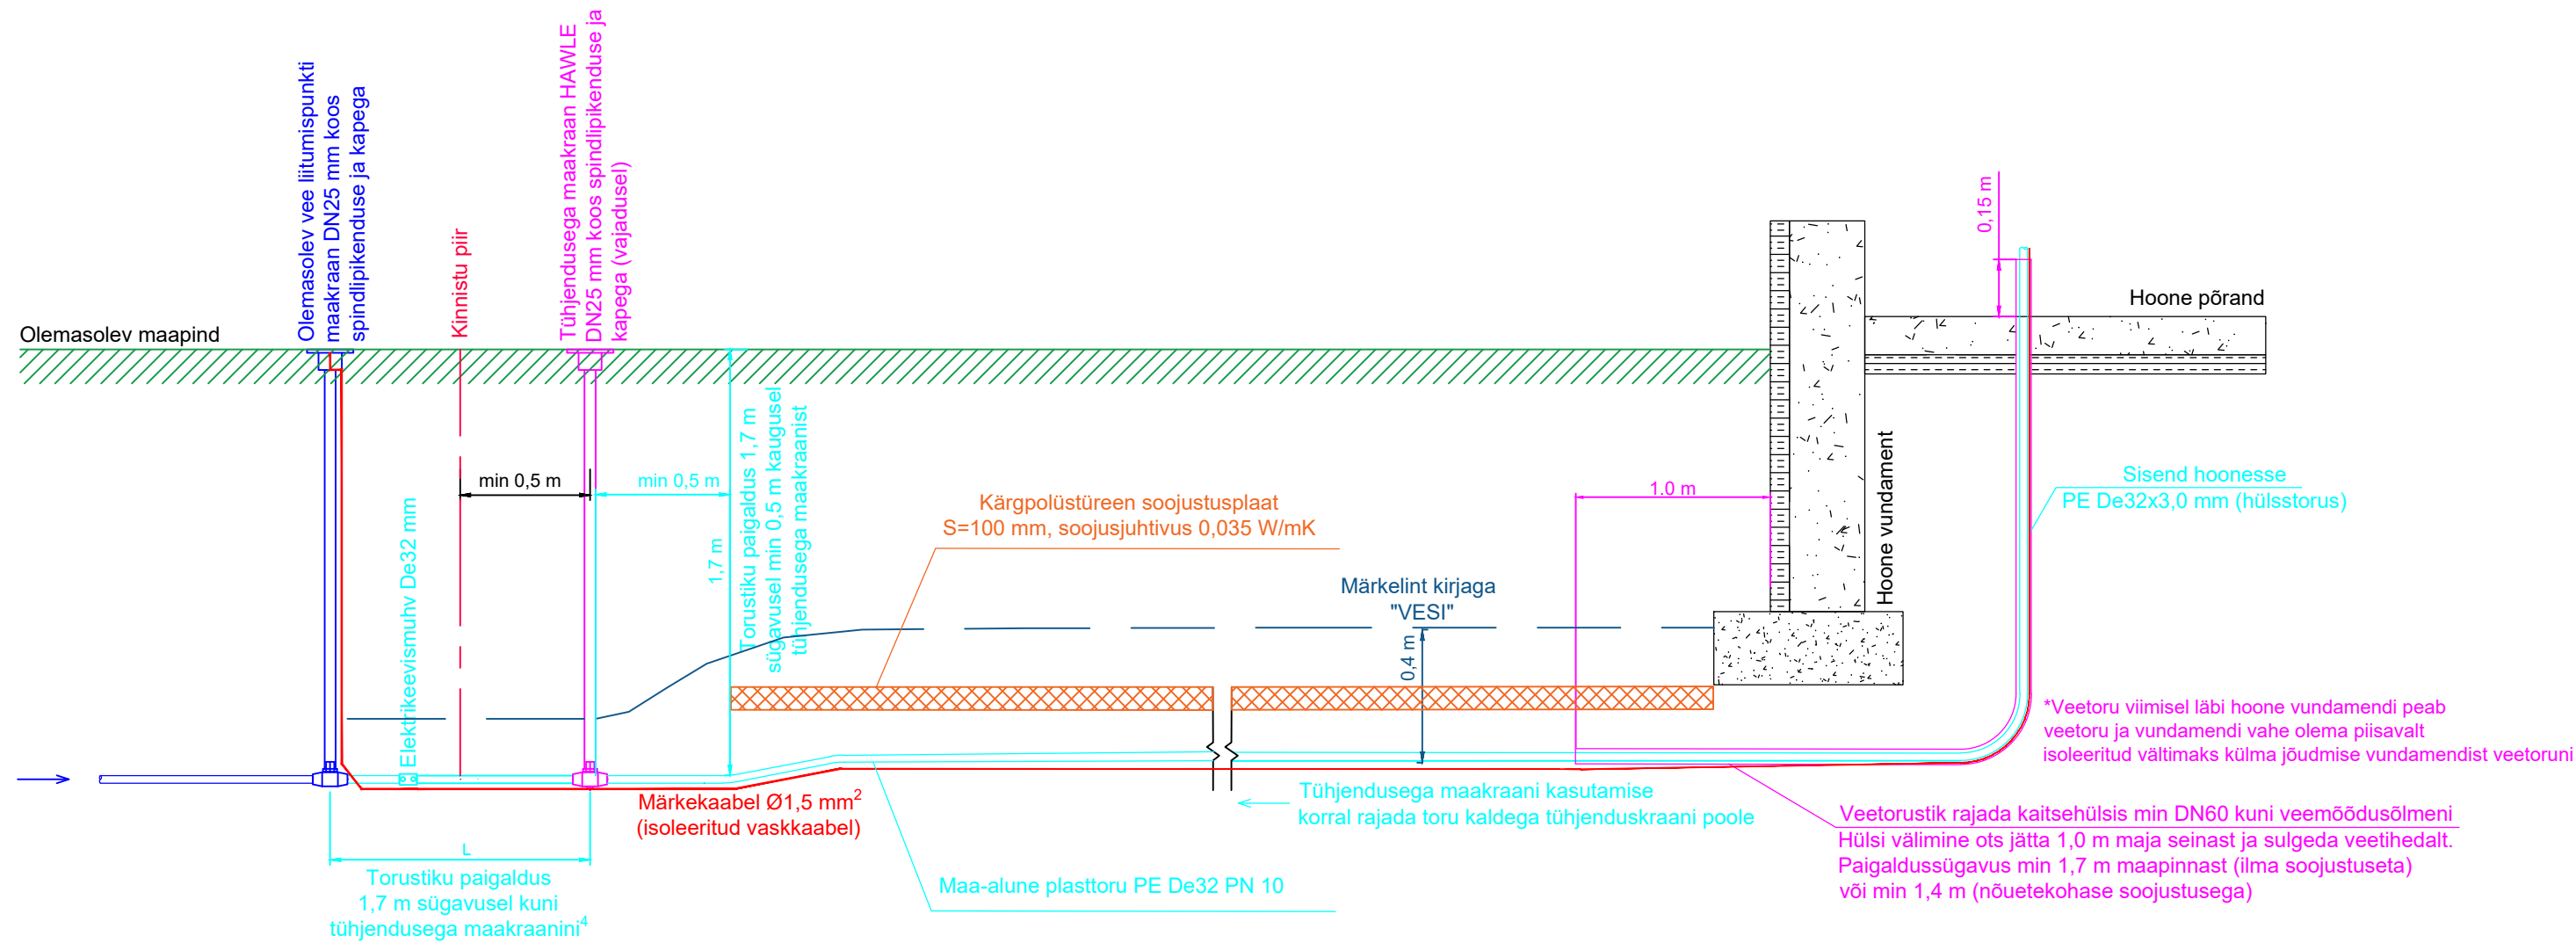

AS Lahe Vesi vastutusala
Kliendi vastutusala

- Märkused:
- Soojustusplaadi paigaldamisel tagada nõuetekohane pinnase tihendamine toru ja soojustusplaatide ümber. Vaata ka joonist „KINNISTUTORUSTIKU SOOJUSTUSE PAIGALDUSSKEEMID“.
 - Tühjendusega maakraani paigalduskoha valikul arvestada kinnistu vertikaalplaneeringuga, et tagada veetorustiku tühjenemine.
 - Veetorustike paigaldamisel tuleb torustiku külge kinnitada asukoha määramiseks min 1,5mm² ristlõikega pinnasesse paigaldamiseks sobiv isoleeritud vaskkaabel. Pinnasesse jäävad kaabli jätkud peavad olema veetihedad. Märkekaabli otsad tuua veemõõdusõlme ja tänaval liitumispunkti maakraani kape alla. Veetoru kohale 0,4 m kõrgusele paigaldada sinine märkelint kirjaga “VESI”.
 - Tühjendusega maakraani asukoht peab olema valitud nii, et hoone poolne veetorustik oleks isetühjenev.

Muudatuse nr		Muudatuse kirjeldus		Kuupäev	
 EEP004288		AQUARE OÜ Reg.nr. 14785938 Mustamäe tee 6b Tallinn, Harjumaa Tel +372 5801 0491 aquare@aquare.ee		Tellija: Eraisik	
				Töö nimetus: Lilleaasa tee 14 kinnistu veevarustuse ja kanalisatsiooni liitumisprojekt	
Koostas: Annemari Tatra		Joonise nimetus: Kinnistu veetorustiku paigaldusskeem. Tühjendusega maakraani kasutamine			
Kontrollis: Marko Raid					
Faili nimi: AQ20503_EP_v01_Lilleaasa14-VK.dwg		Objekti aadress: Lilleaasa tee 14, Laulasmaa küla, Lääne-Harju vald, Harju maakond			
Koostamise kuupäev: 10.11.2020	Väljatrükkimise kuupäev: 10.11.2020	Töö nr: AQ20503	Stadium: EP	Joonise nr: VK-9-02	Mõõtkava: -