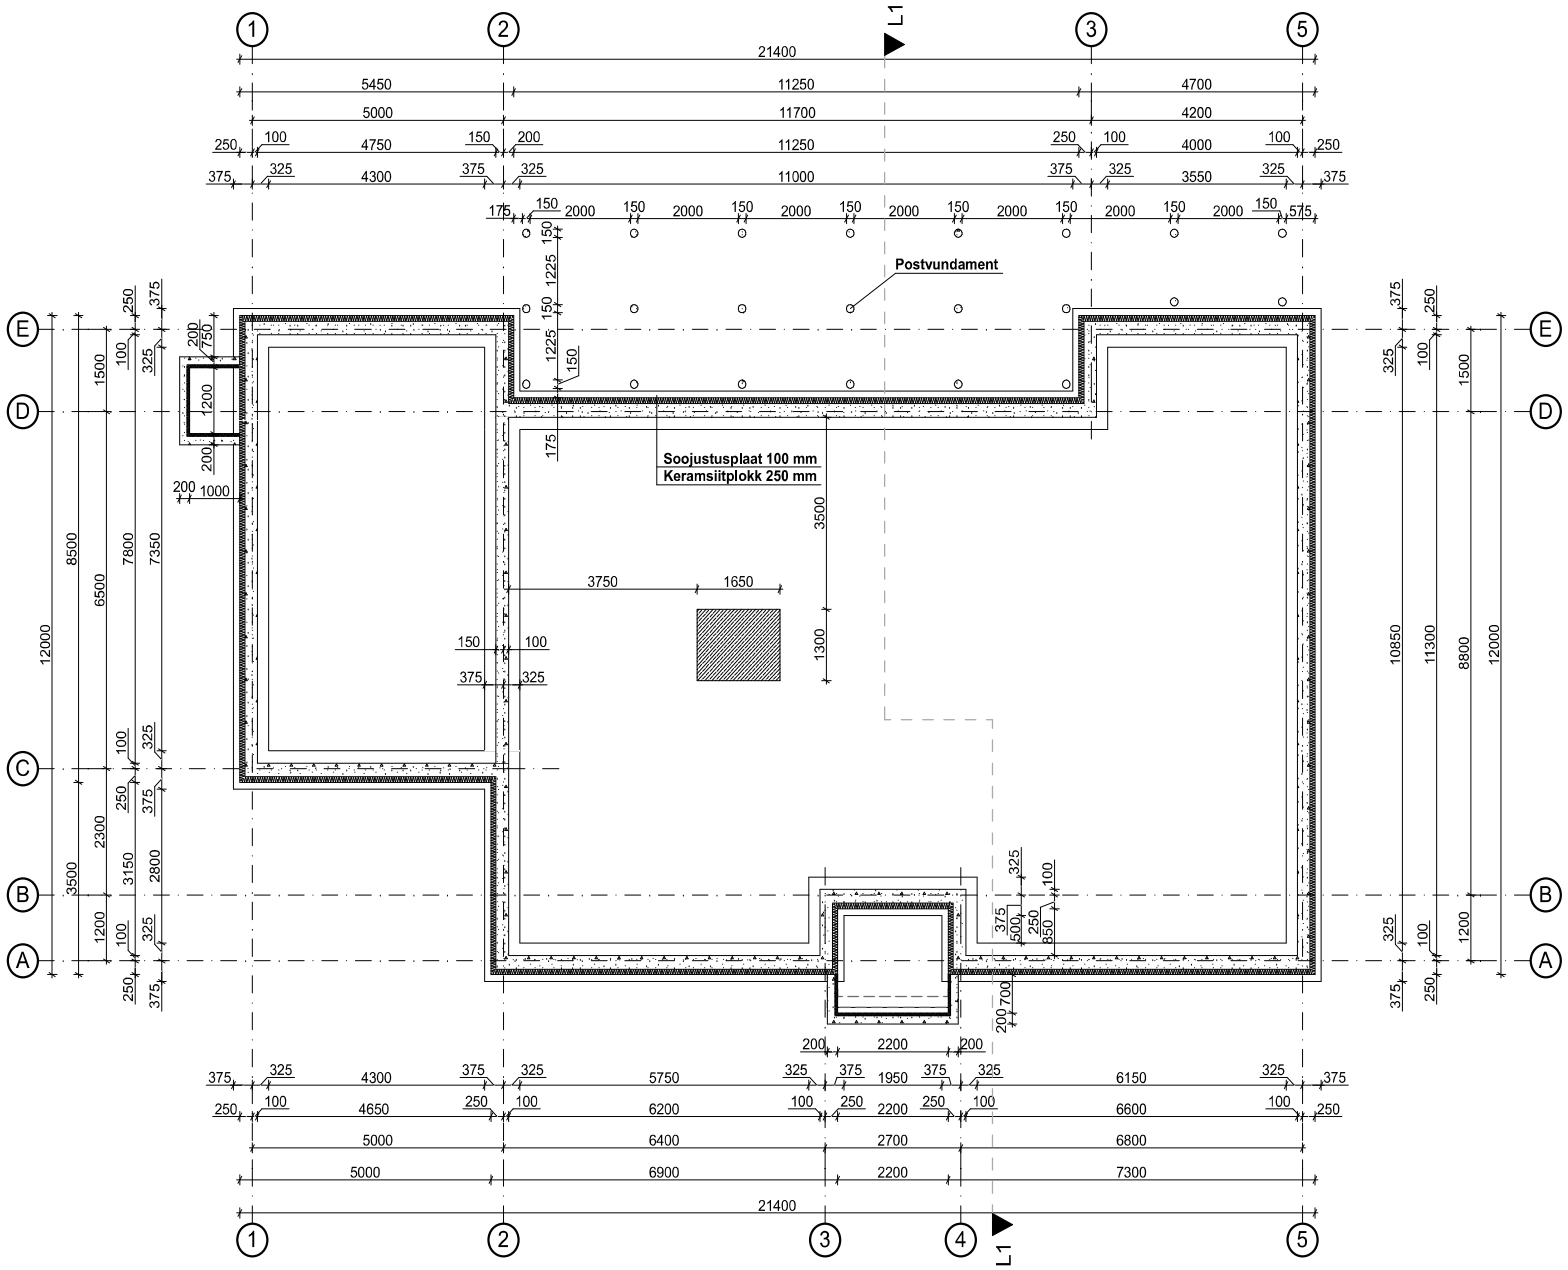

Märkused.

1. Vajaduse tellitakse eraldi konstruktiivse osa joonised.

			JOONIS: VUNDAMENDI PLAAN		MÕÕT M 1:100
Juhataja					
Koostas					
Vast. spetsialist				EELPROJEKT	1