


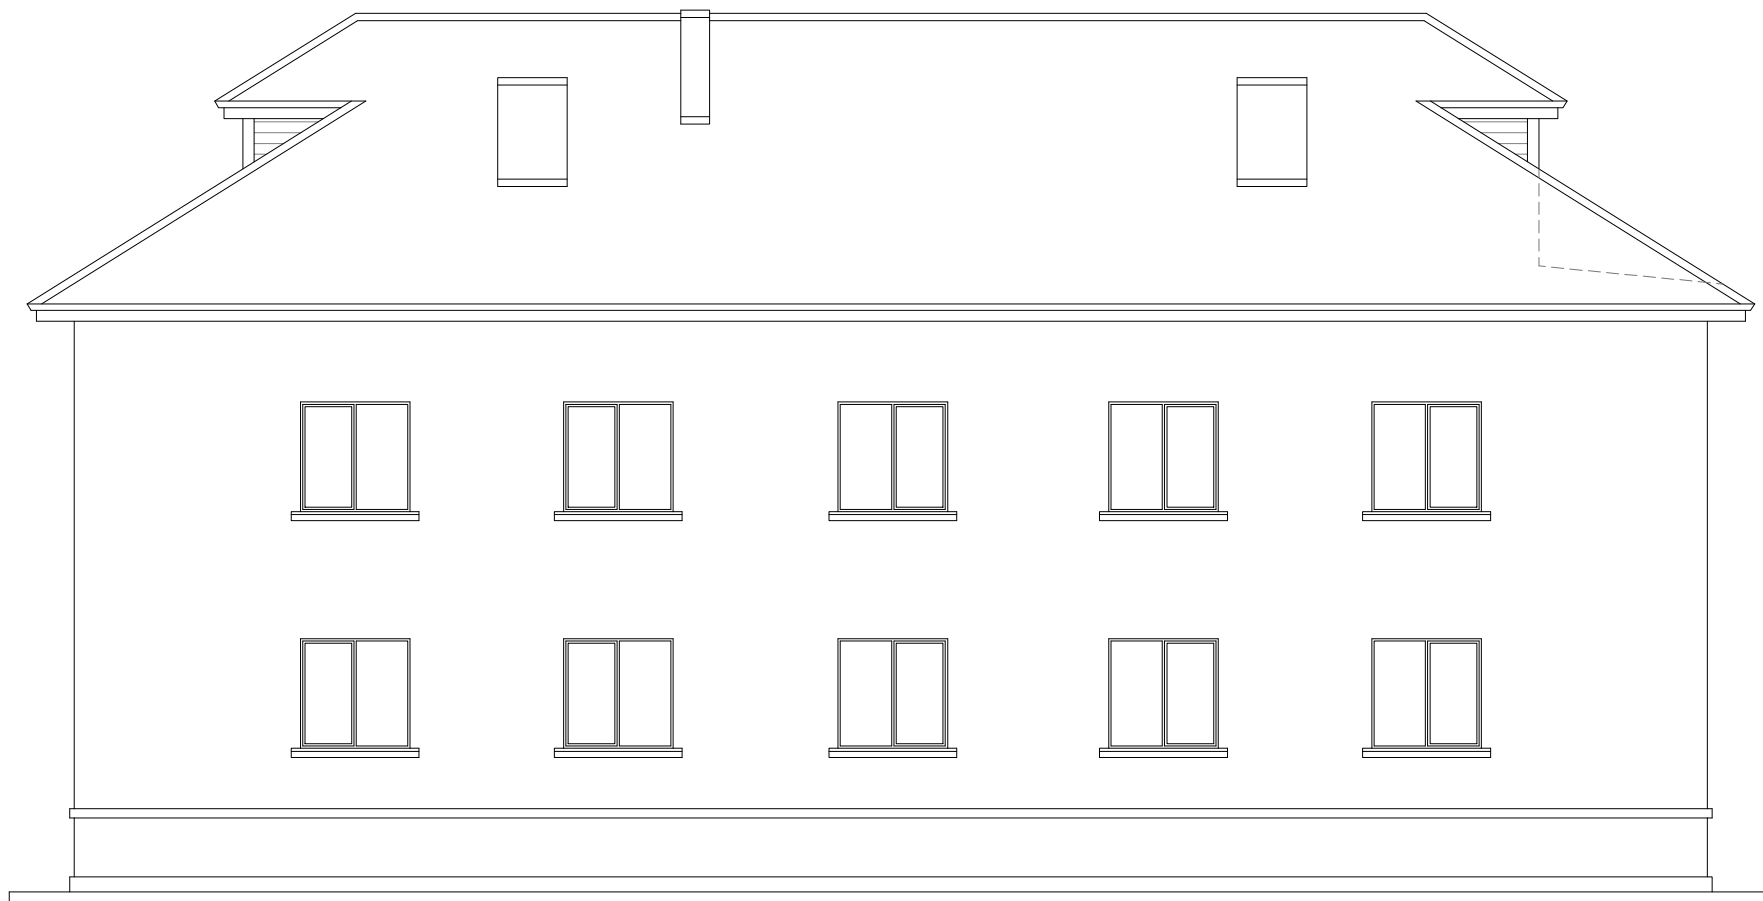

Vaade tänavalt

Projekt	Korterelamu laiendus- ja ümberehitusprojekti eskiis			Asukoht:	Keskne linna, Kesklinna linnaosa, Tallinna linn		Töö nr.
Joonis	OL.OLEV VAADE C			M 1: 100			06-14 PR
Arhitekt	Tõnis Sirp			Staad	EP	Leht 7	Lehti 7