
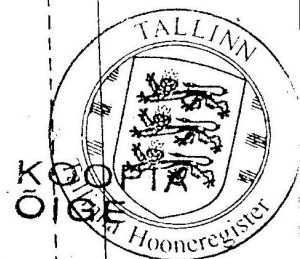


PÖÖNINGU KORRUS

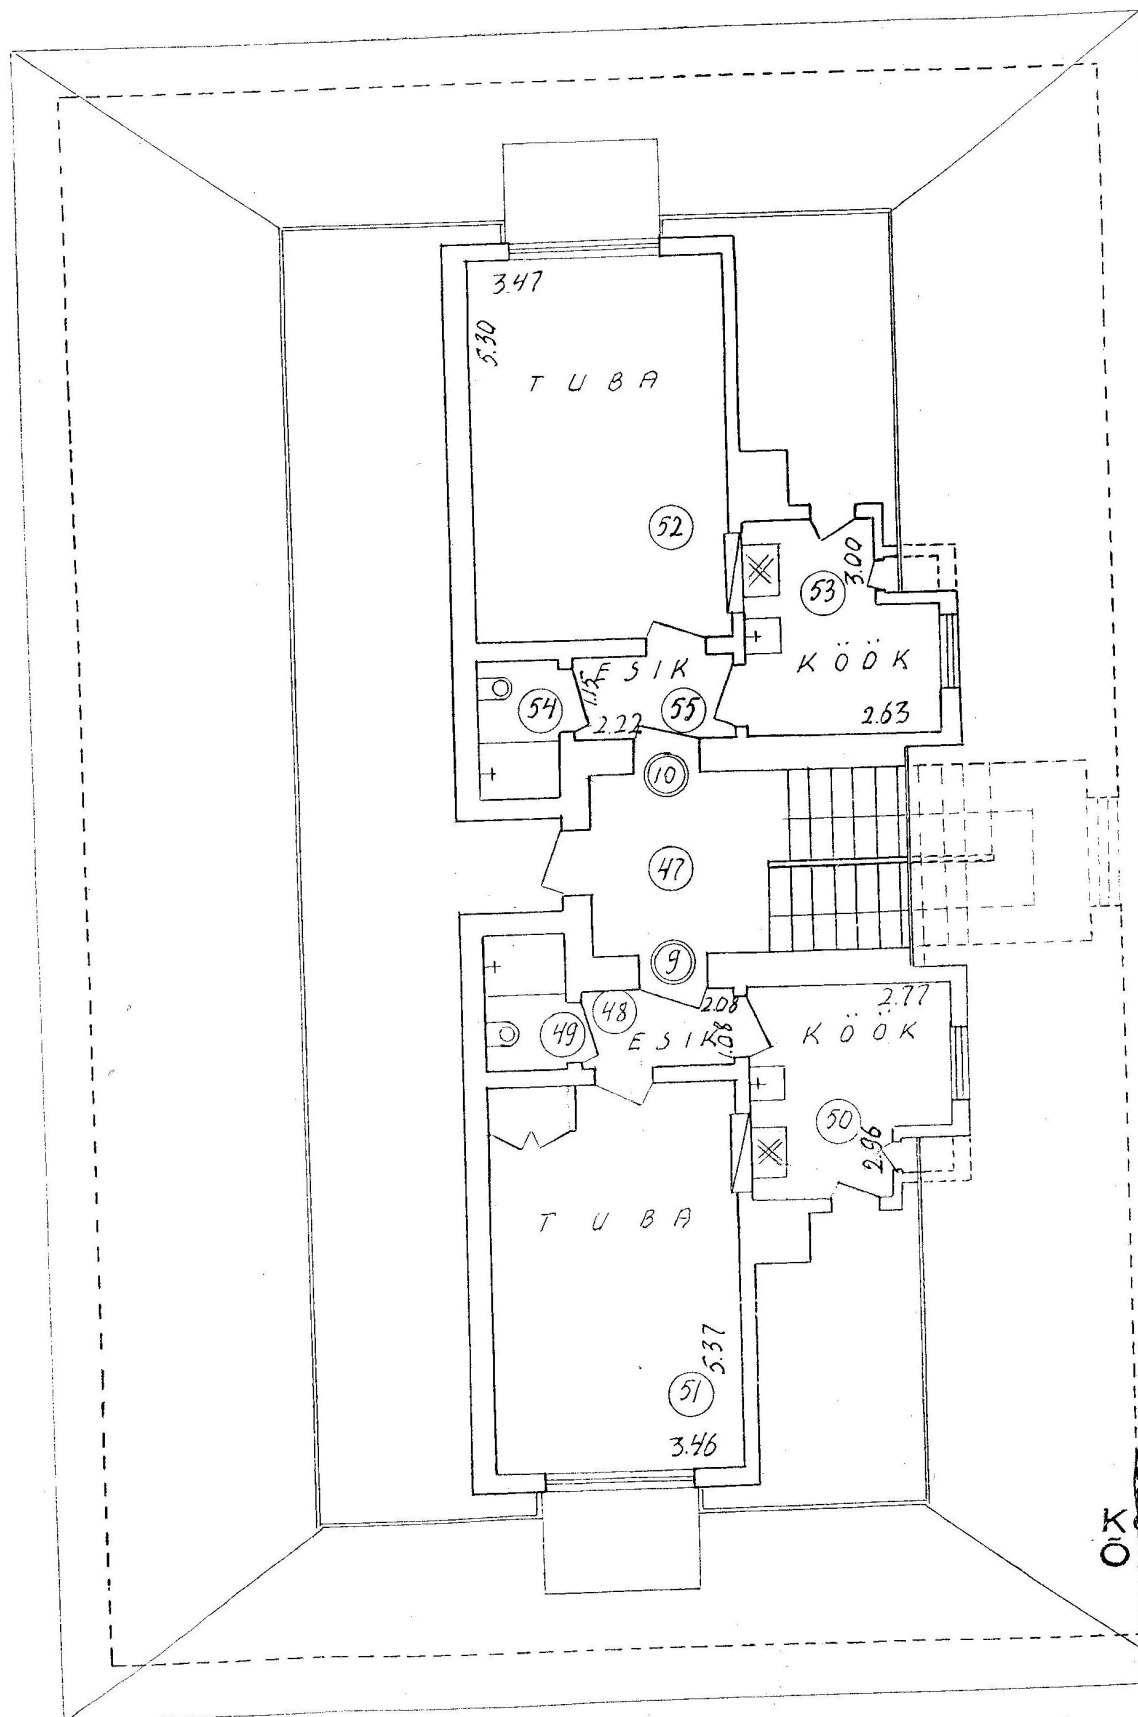

Elu Eljas
Tehnik

121201
LEHT