


MAAÜKSUSE PLAAN		Mõõtkava 1:500	
Maakond:	HARJU	Küla:	VASKJALA
Vald:	RAE	Maaüksus:	LEIVAJÕE-26
Sihtotstarve:	Elamumaa	Pindala:	1201 m <sup>2</sup>
Möödistamise õiguslik alus: Rae Vallavalitsuse korraldus nr. 1276-13-koostöö... 1997.a.			
Möödistamise aeg: sept. 1996.a.		Alusplaani tunnus: A/K LEIVAJÕE maaeralduse piiride plaan 20.03.1989.a.	
Möödistaja:	M.Lemberg	Tõestaja:	E.Leismann
Möödistamislitsents:		132 MA-k	21.06.1995
Rakendusgeodeesia ja Ehitusgeoloogia Inseneribüroo AS			

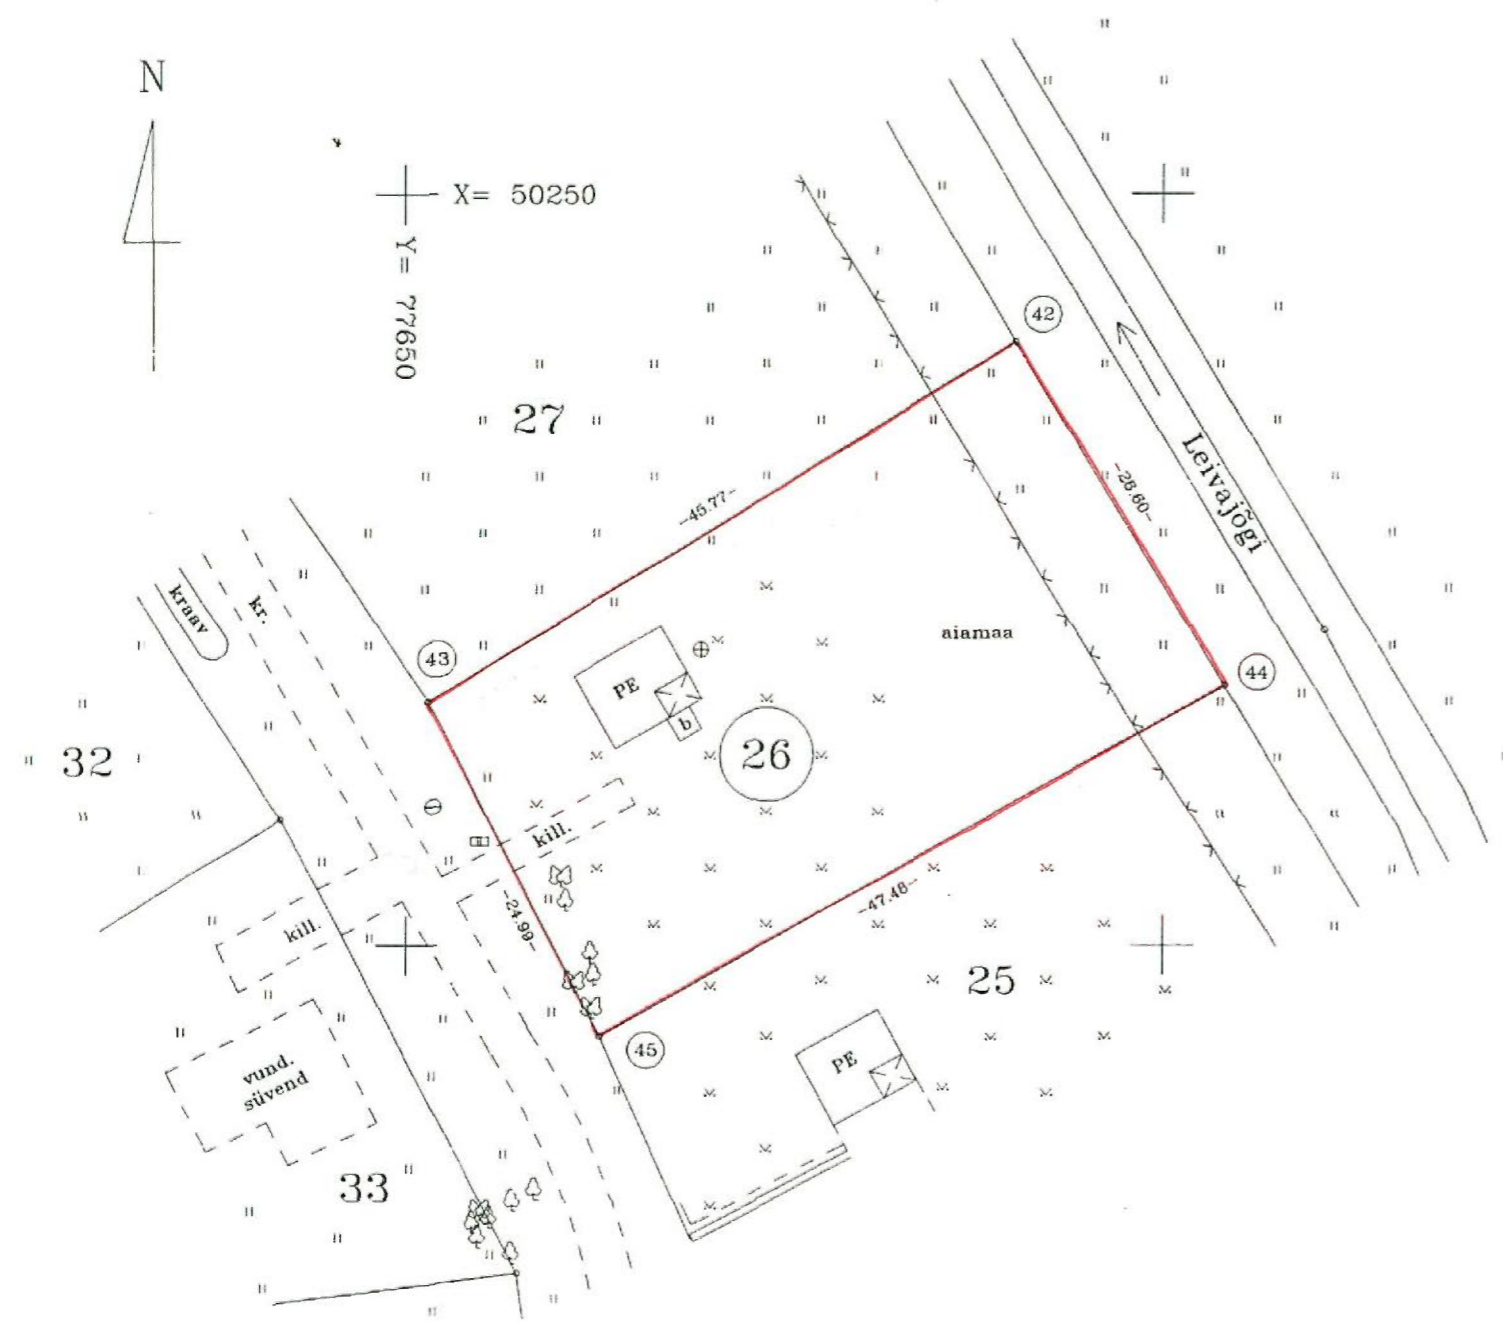

Piirandmed ja piirimärgid

Punkti Nr.	Nurk	Direktsioon nurk	Joon	X	Y	Piirimärgi vorm
43	94°50'	58°25'	45.77	50216.24	77651.43	met.varras
42	89°5'	149°20'	26.60	50240.21	77690.42	met.varras
44	88°52'	240°28'	47.48	50217.33	77703.99	met.varras
45	87°14'	333°15'	24.99	50193.93	77662.68	met.varras

Märkus: Koordinaadid määratud Tallinna linna süsteemis

EKSPLIKATSIOON (m<sup>2</sup>)

Maaüksuse nimetus (nr.)	Üldpindala	Ehitised		Haljasmaa	Looduslik rohuma	Metsamaa sh. park	Põllumaa	Muu maa				
		hoonete all	Rajatiste all					Teed	Platsid	Veealune maa	Kanalid, kraavid	Muu maa
LEIVAJÕE-26	1201	35	—	996	170	—	—	—	—	—	—	—

Leppemärgid:

- maaüksuse piir
- olemasolev piir
- kaitsetsooni piir
- Alalised piirimärgid:
  - δ piirikivi
  - δ piiripost
  - o muud
- Kuivendatud maad: — дренаaz
- kraavitus
- Avalik kasutus: A-1 teed
- A-2 veed
- Kitsendused: K-1 elektriliinid

MAA-AMET  
 Harju Maakataster  
 Katastriüksus 65301:010:0280  
 Registreerimise aeg 22. aprill 1998  
 Registreerija Riina Luur

