



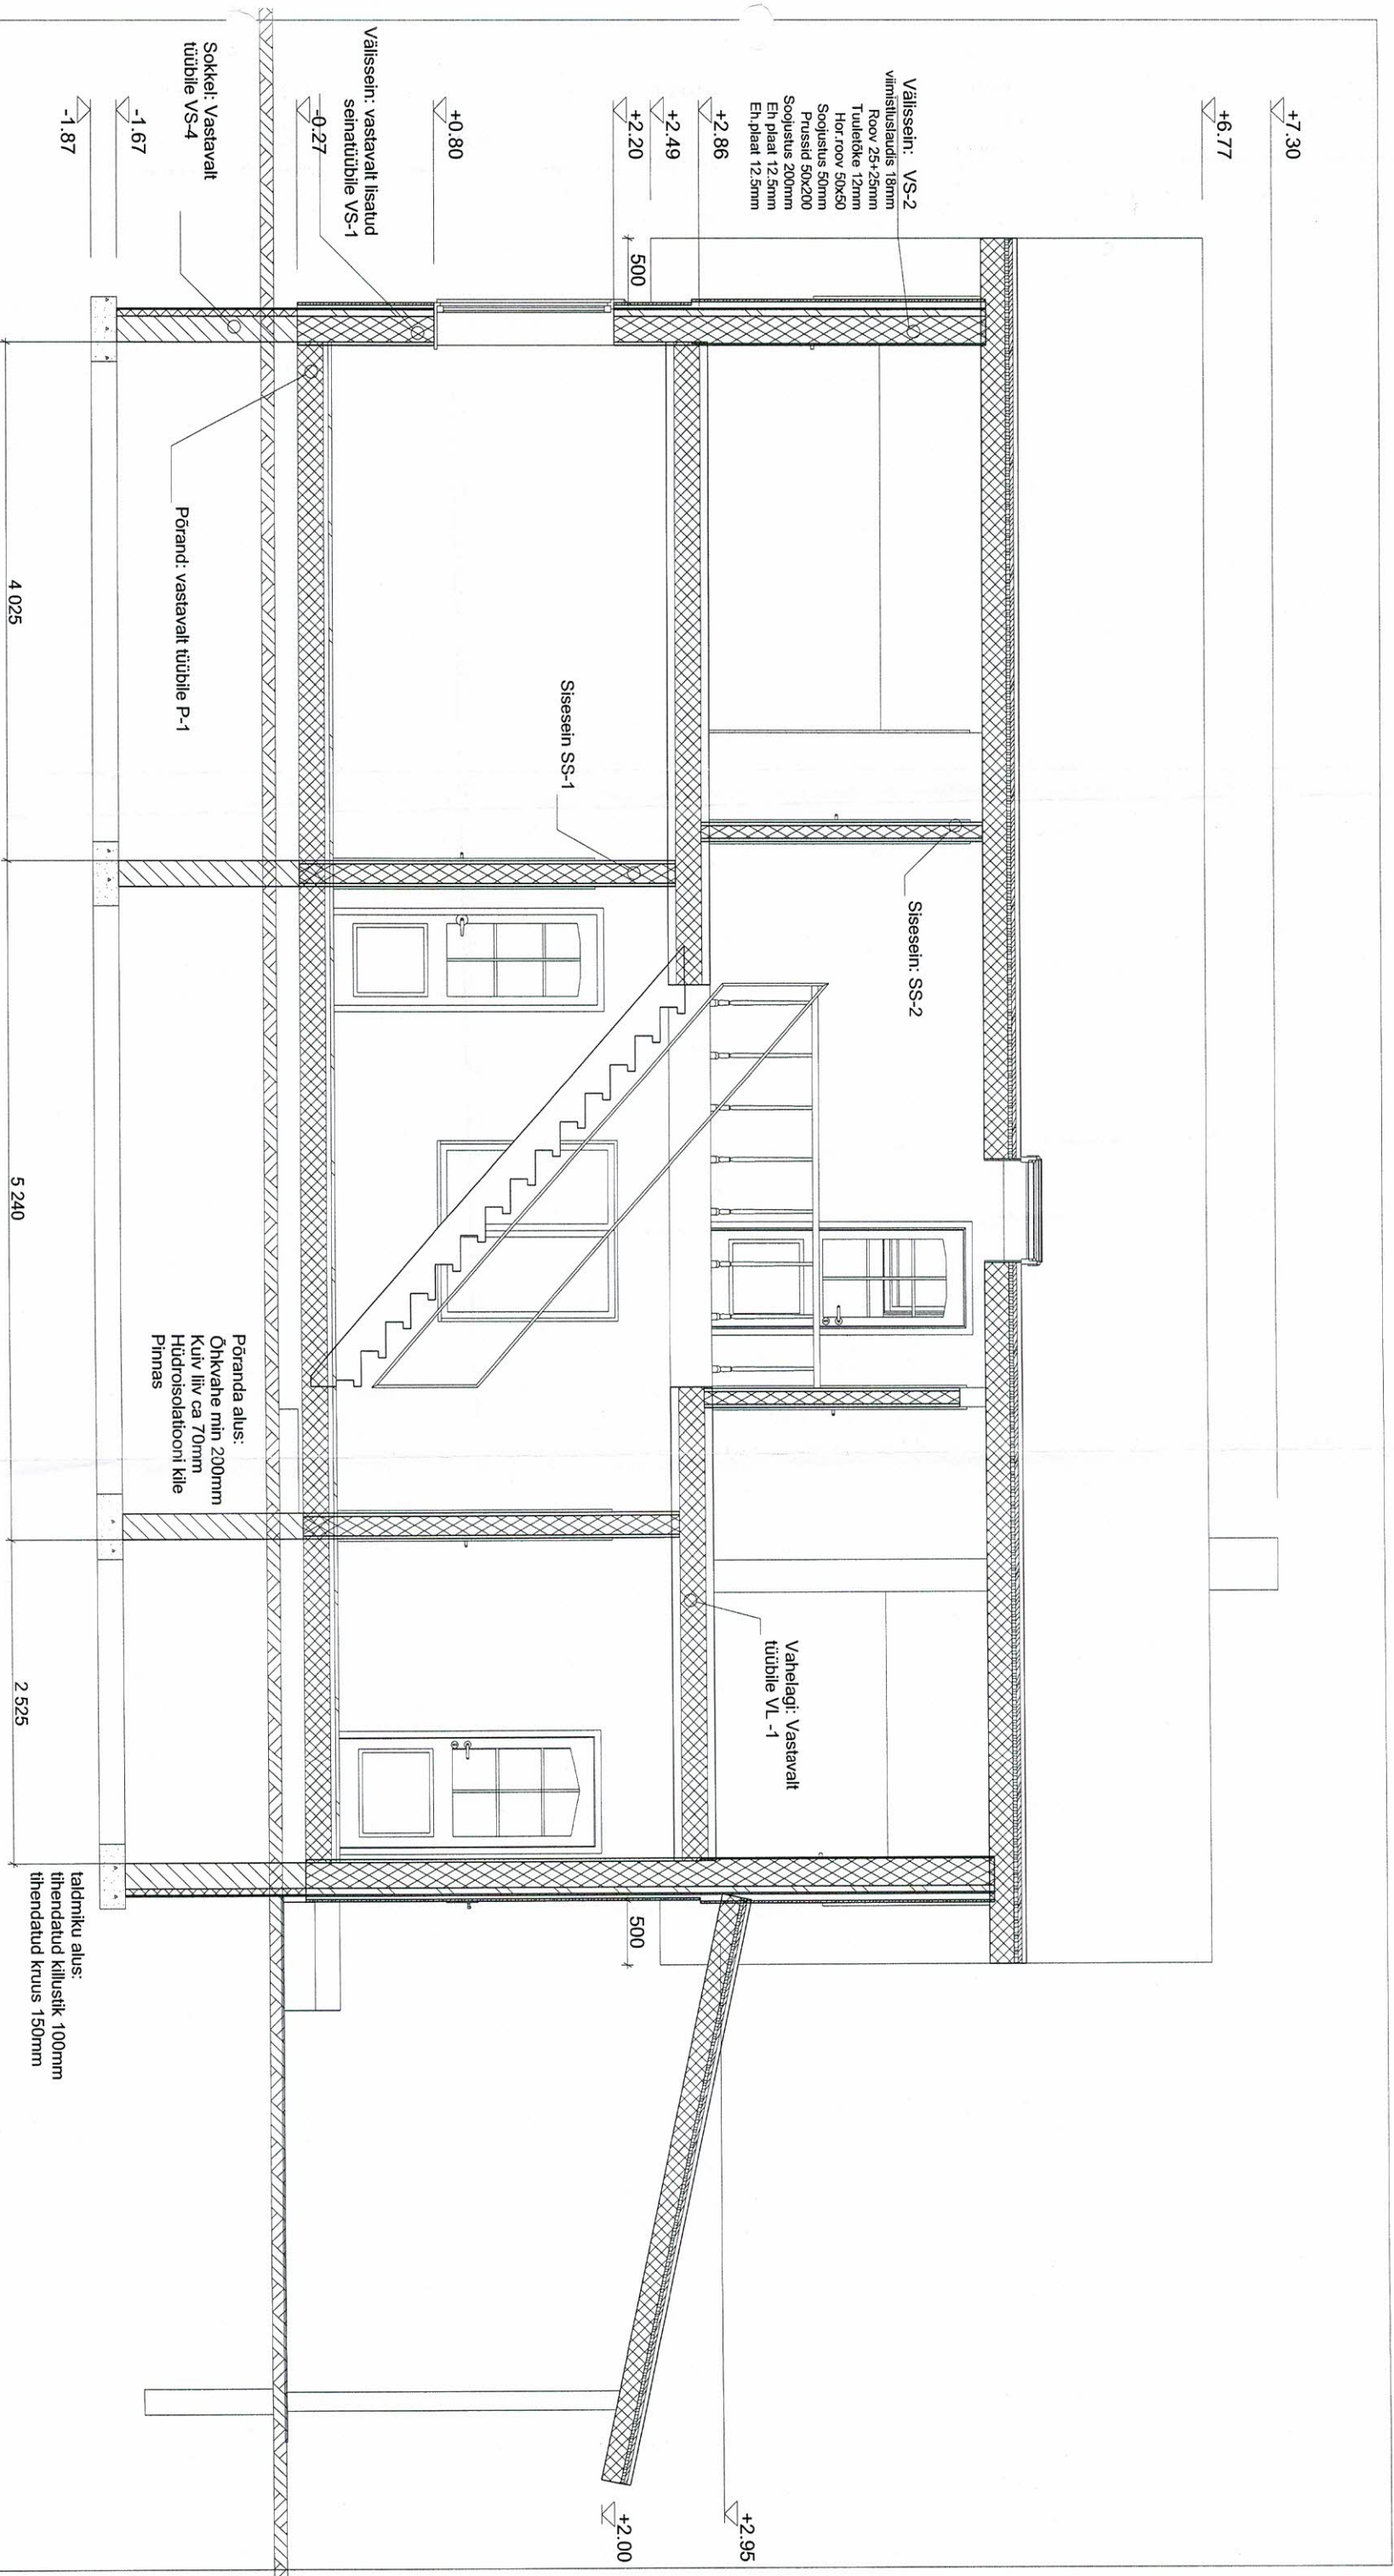

Projekt		Töö nr.	
Elamu -			
Kuup.	05.05.07	Objekt	
Koostias		Lõige L-2/2	
Kontrollis		Joonise nr.	10
		Leht	
		Staadium	TP
		Mööd	1:50

Loi L-1/1

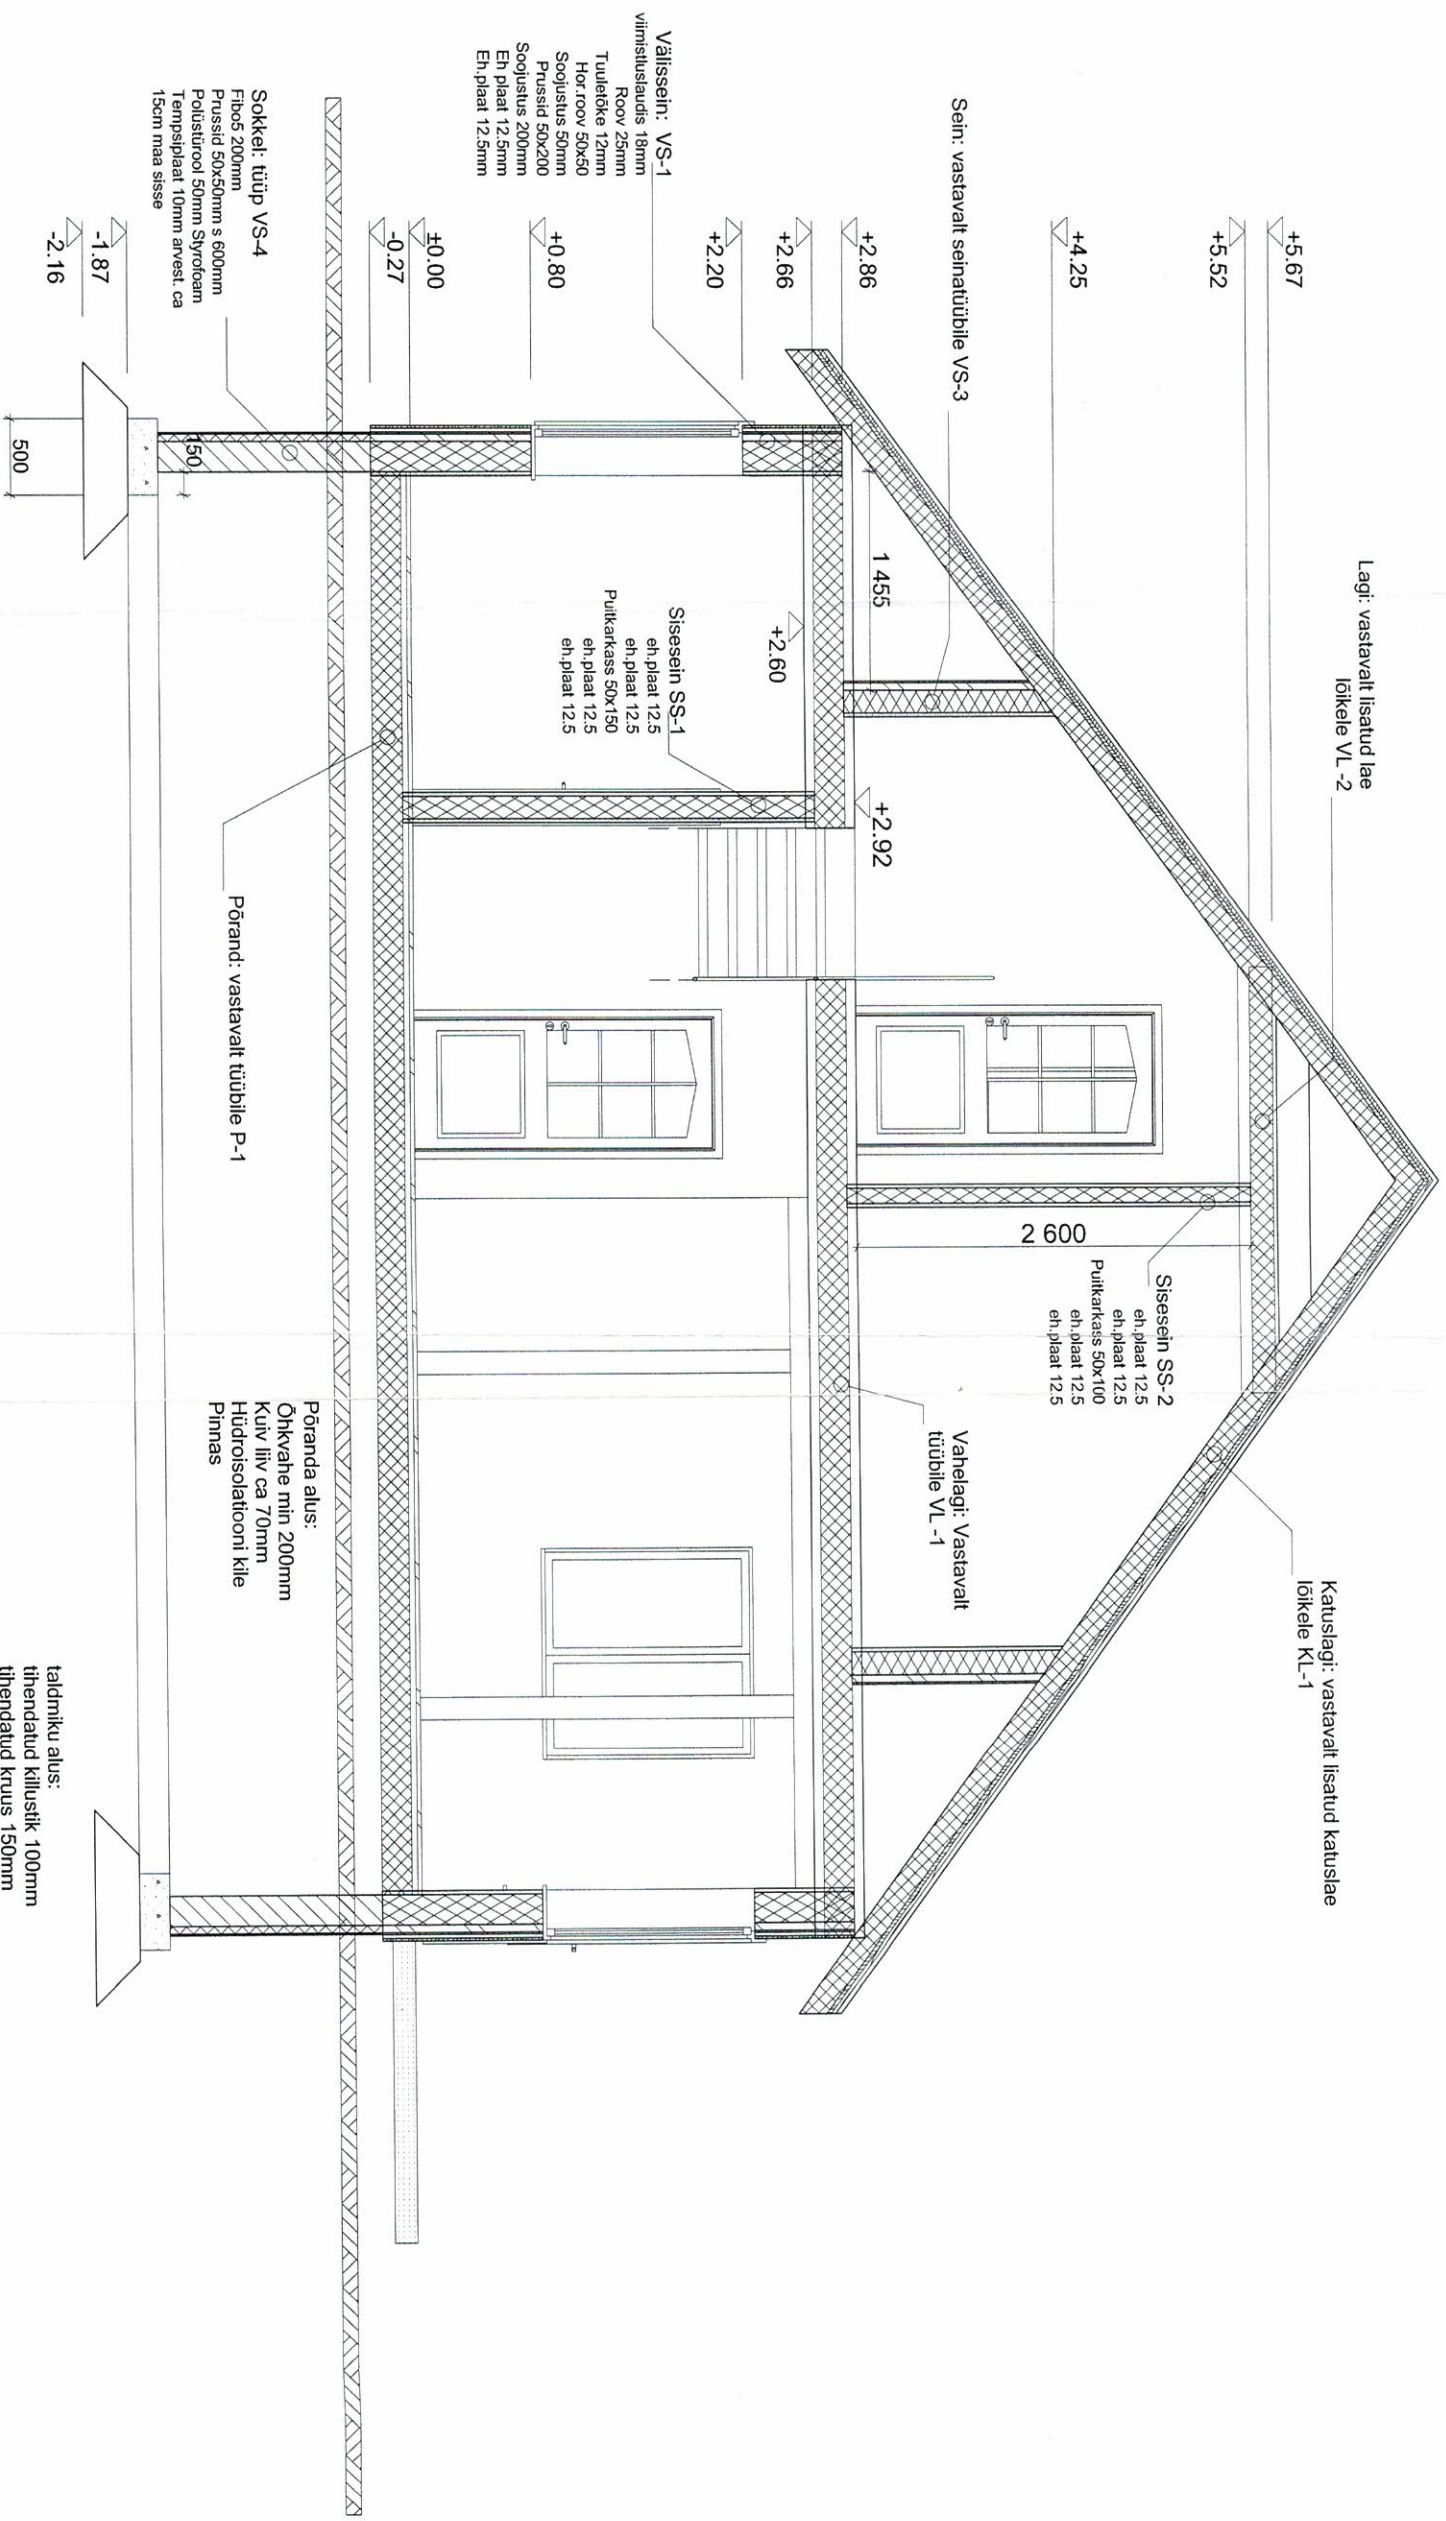

taldmiku alus:
tihendatud killustik 100mm
tihendatud kruus 150mm

Projekt		Töö nr	
Eiamu -			
Kuup.	Objekt		
05.05.07	Lõige L-1/1		
Koostias			
Kontrollis			
Alkiri	Joonise nr.	Lehti	Staadium
	9		TP
			Mööd
			1:50

+7.30
+6.77


Katusekate:
Bituumen lainepapp

+2.66
+2.20

Seinaviimistlus:
Horisontaalne laudis


+0.80
-0.27

Soklikate:
Tsementkiudplaat

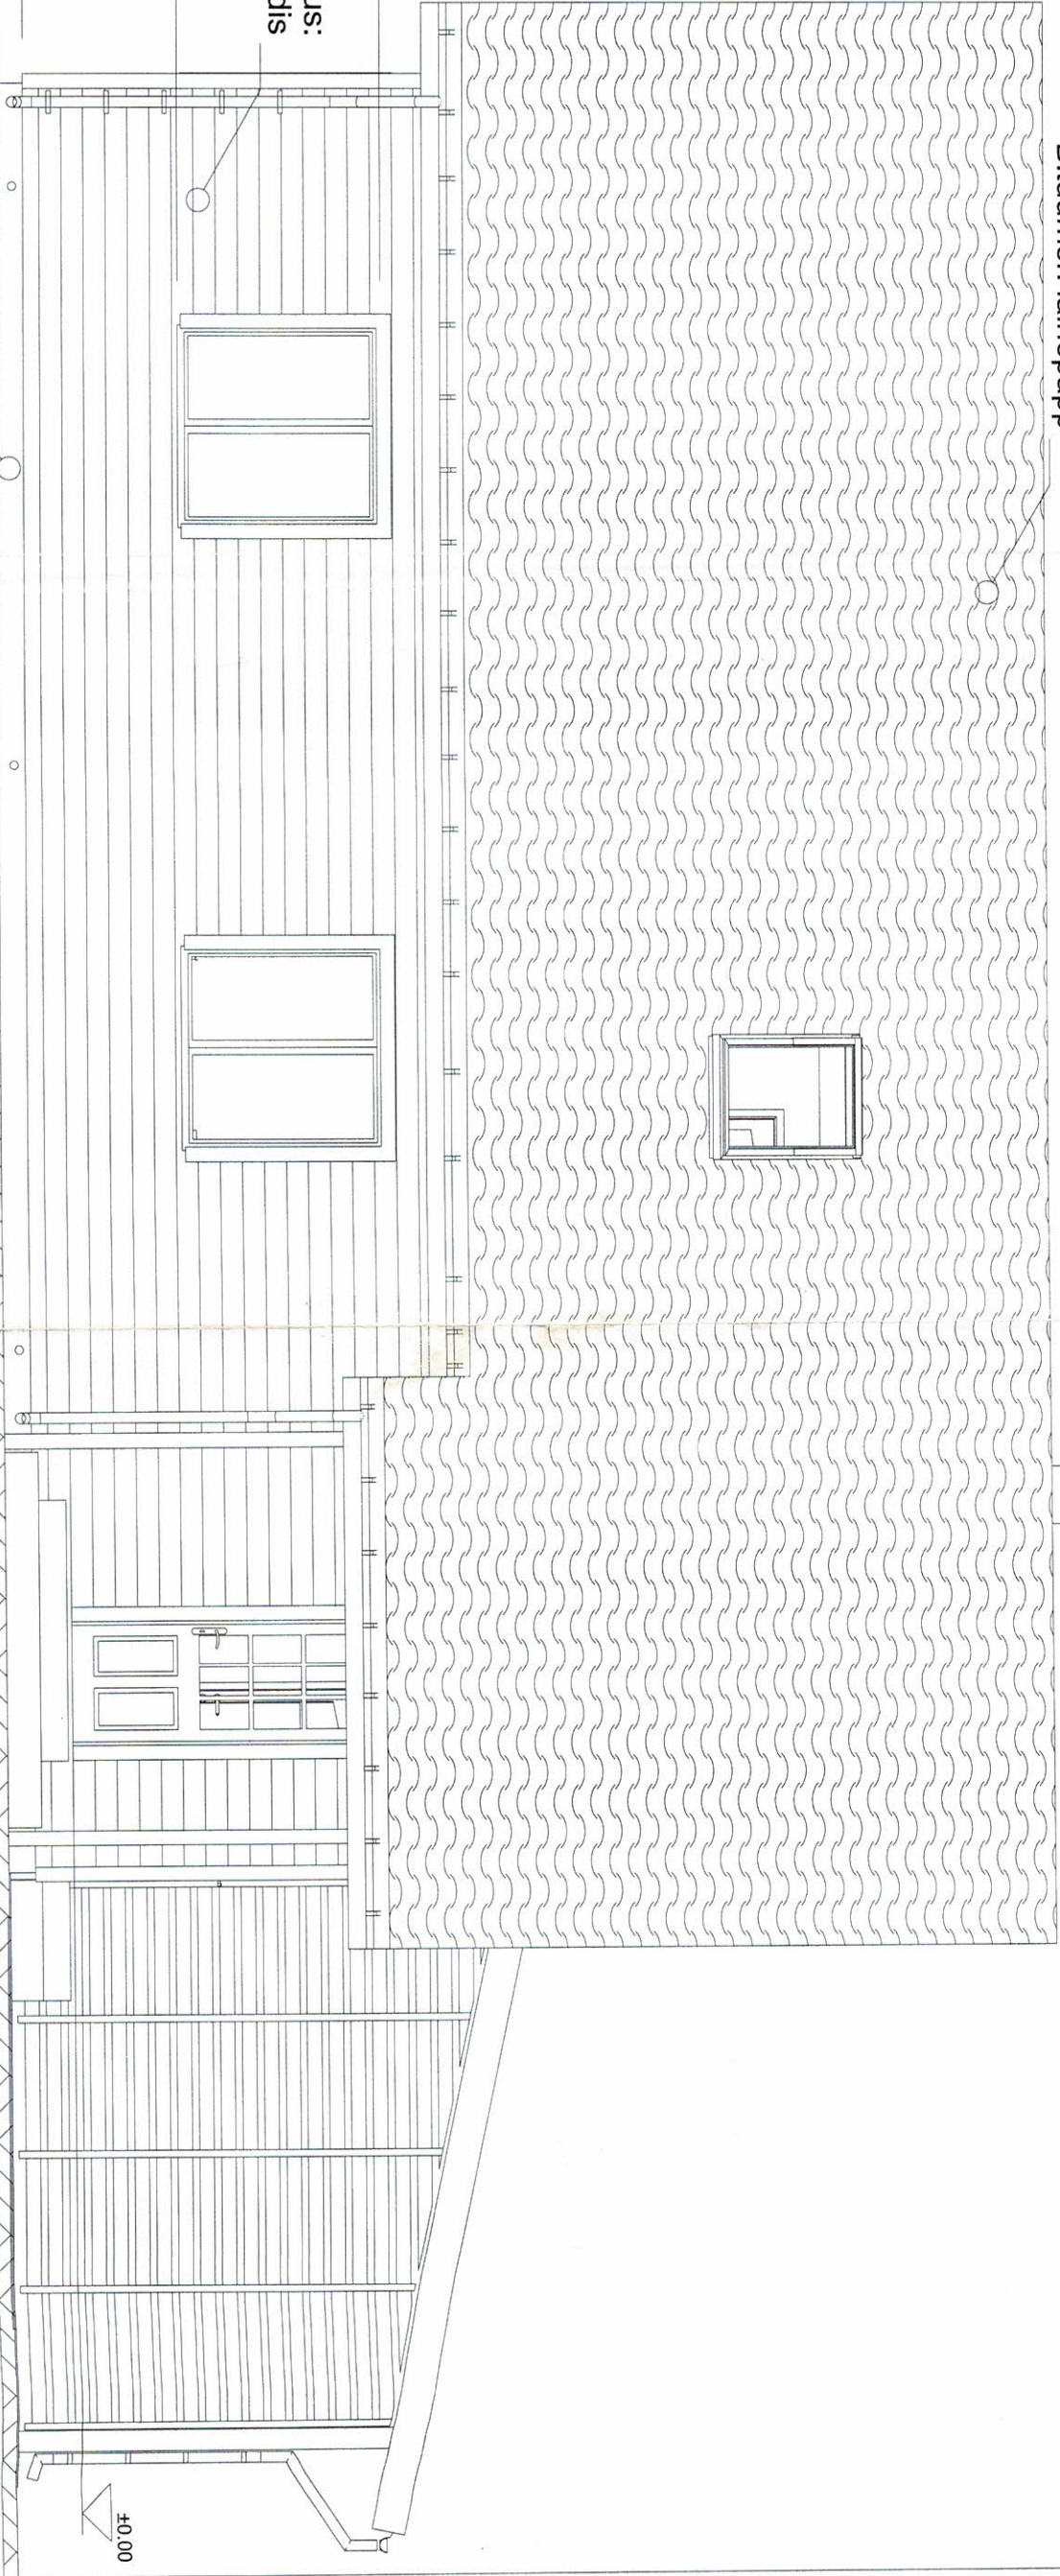

Märkused:
Põrandaaluse tuulutamiseks jätta, või teha tuulutussavad soklisse. min vahe ca 4m.

Projekt		Elamu -		Töö nr.	
Koostas		Kuup.	05.05.07	Objekt	
Kontrollis		Vaade eest			
		Allikiri	Joonise nr.	Leht	Staadium
			2		TP
					Mööb
					1:50

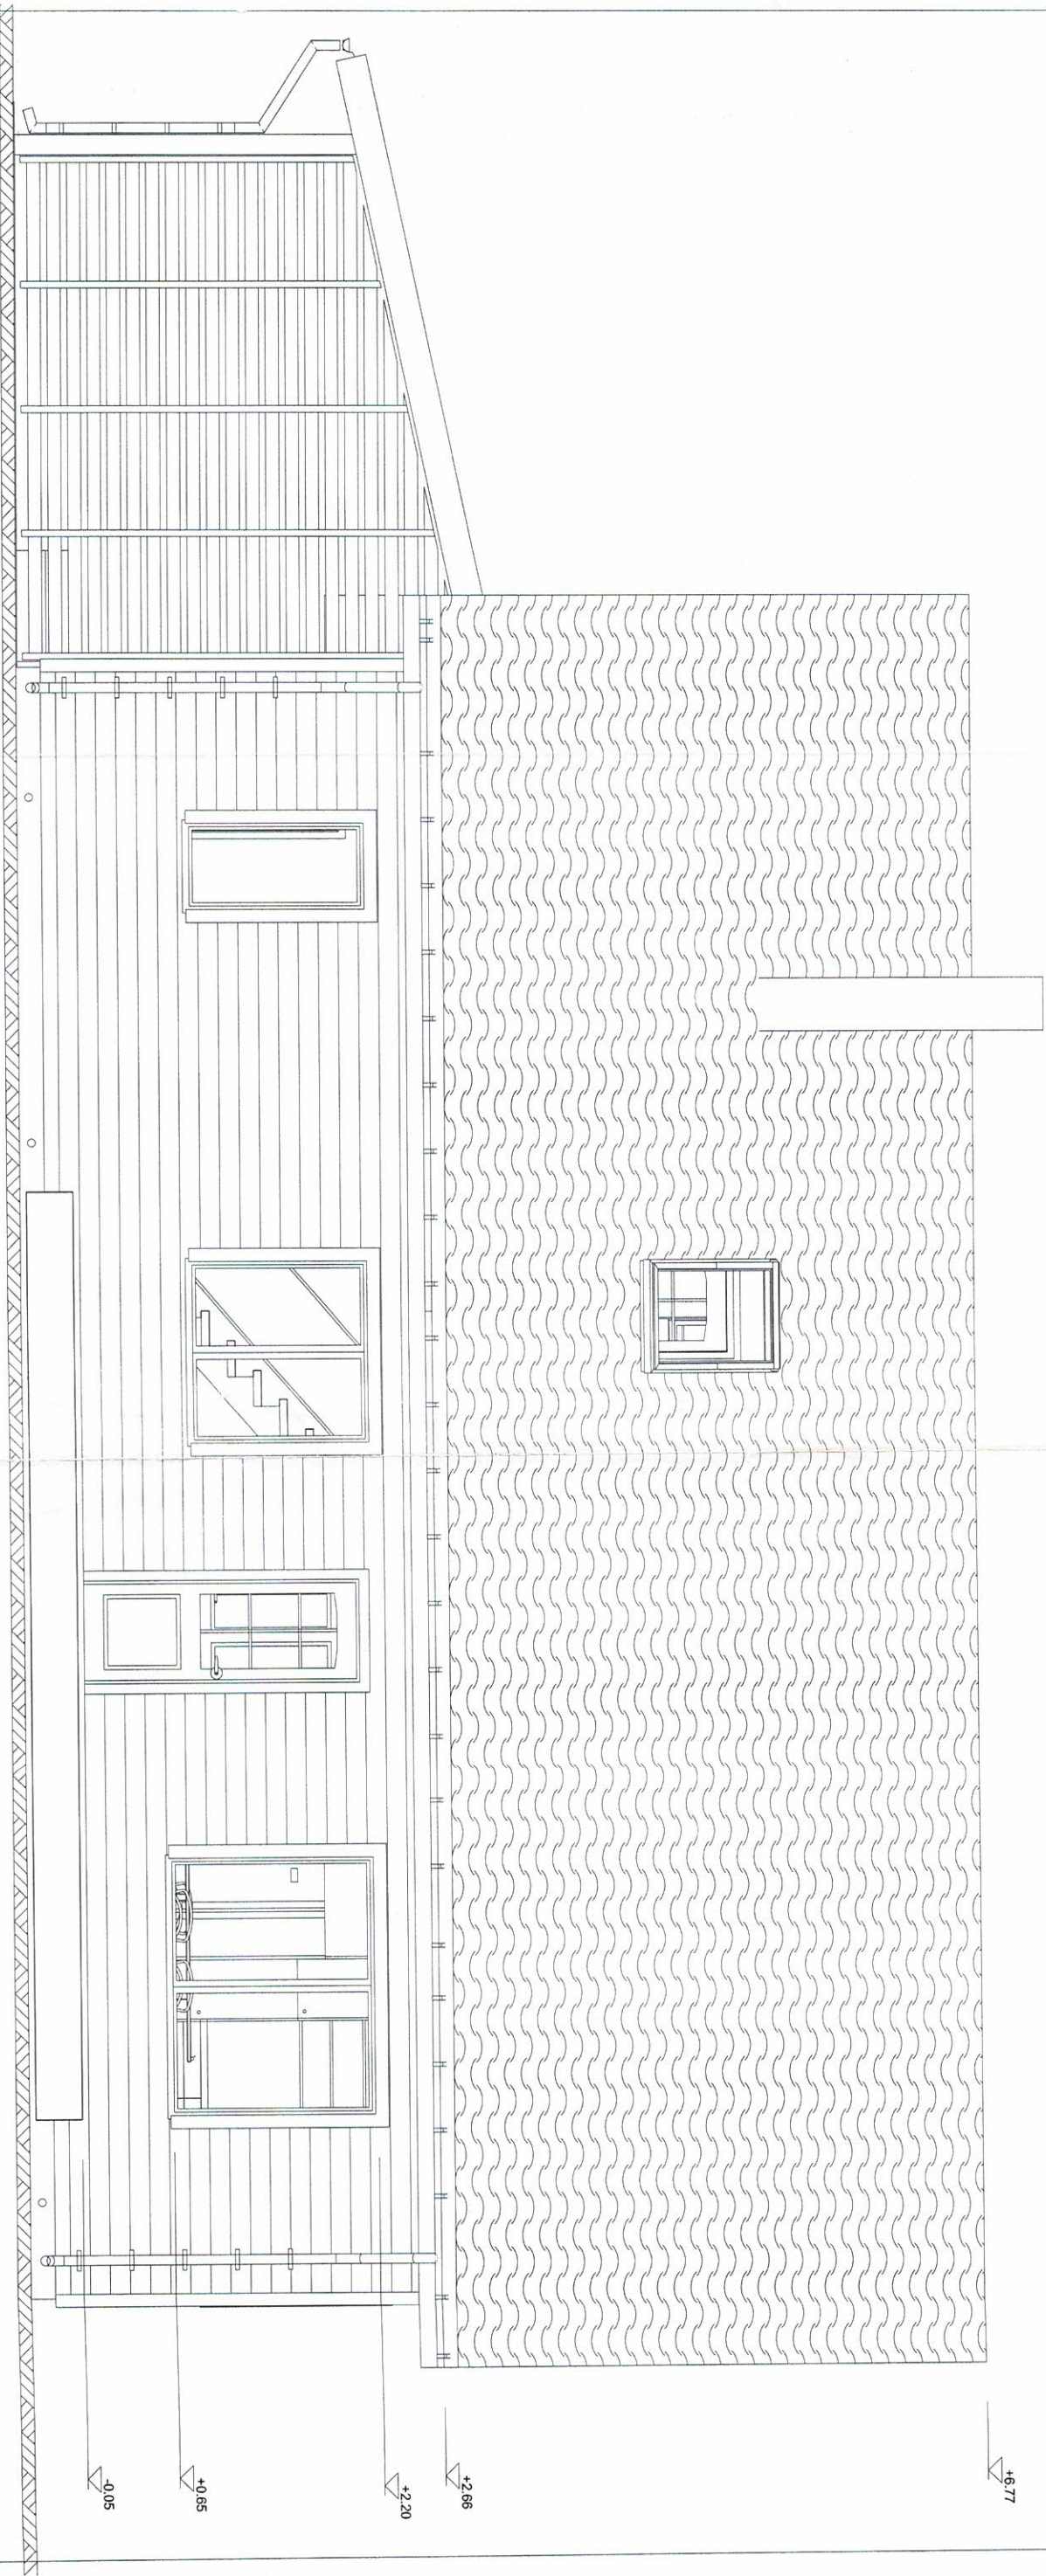

+6.77

+2.66

+2.20

+0.65

-0.05

Töö nr.

Projekt
Elamu -

Kuup.
05.05.07

Objekt

Vaade tagant

Koostlas

Kontrolis


Alkiri

Joonise nr.
3


Leht

Staadium
TP

Mõõt
1:50

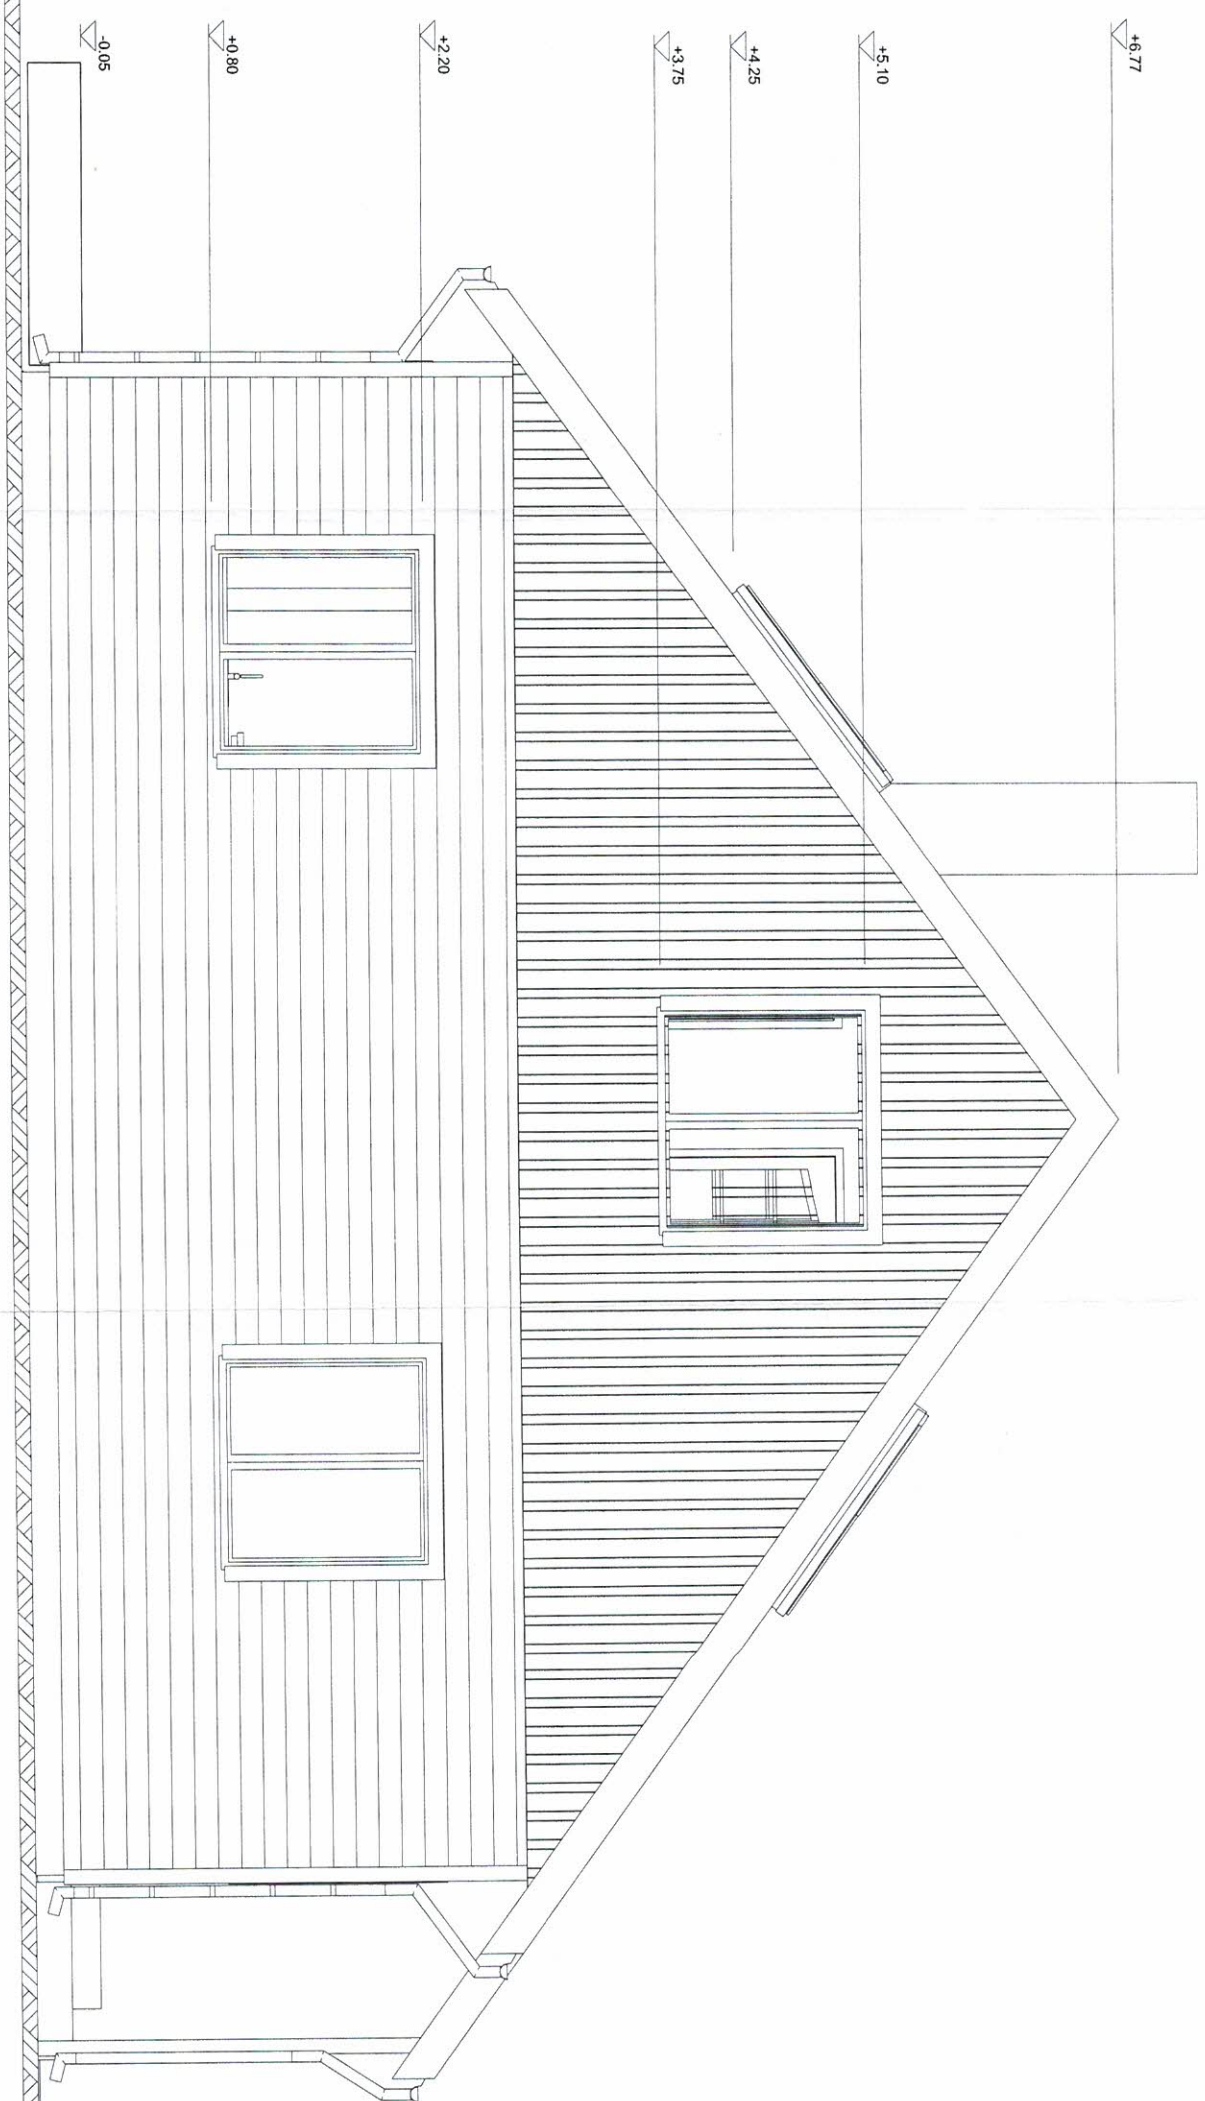

		Projekt		Töö nr.	
		Elamu -			
		Kuup.	Objekt		
		05.05.07			
		Vaade vasakult			
Koostaja					
Kontrollis					
Allkiri	Joonise nr.	Leht	Staadium	Moot	
	4		TP	1:50	

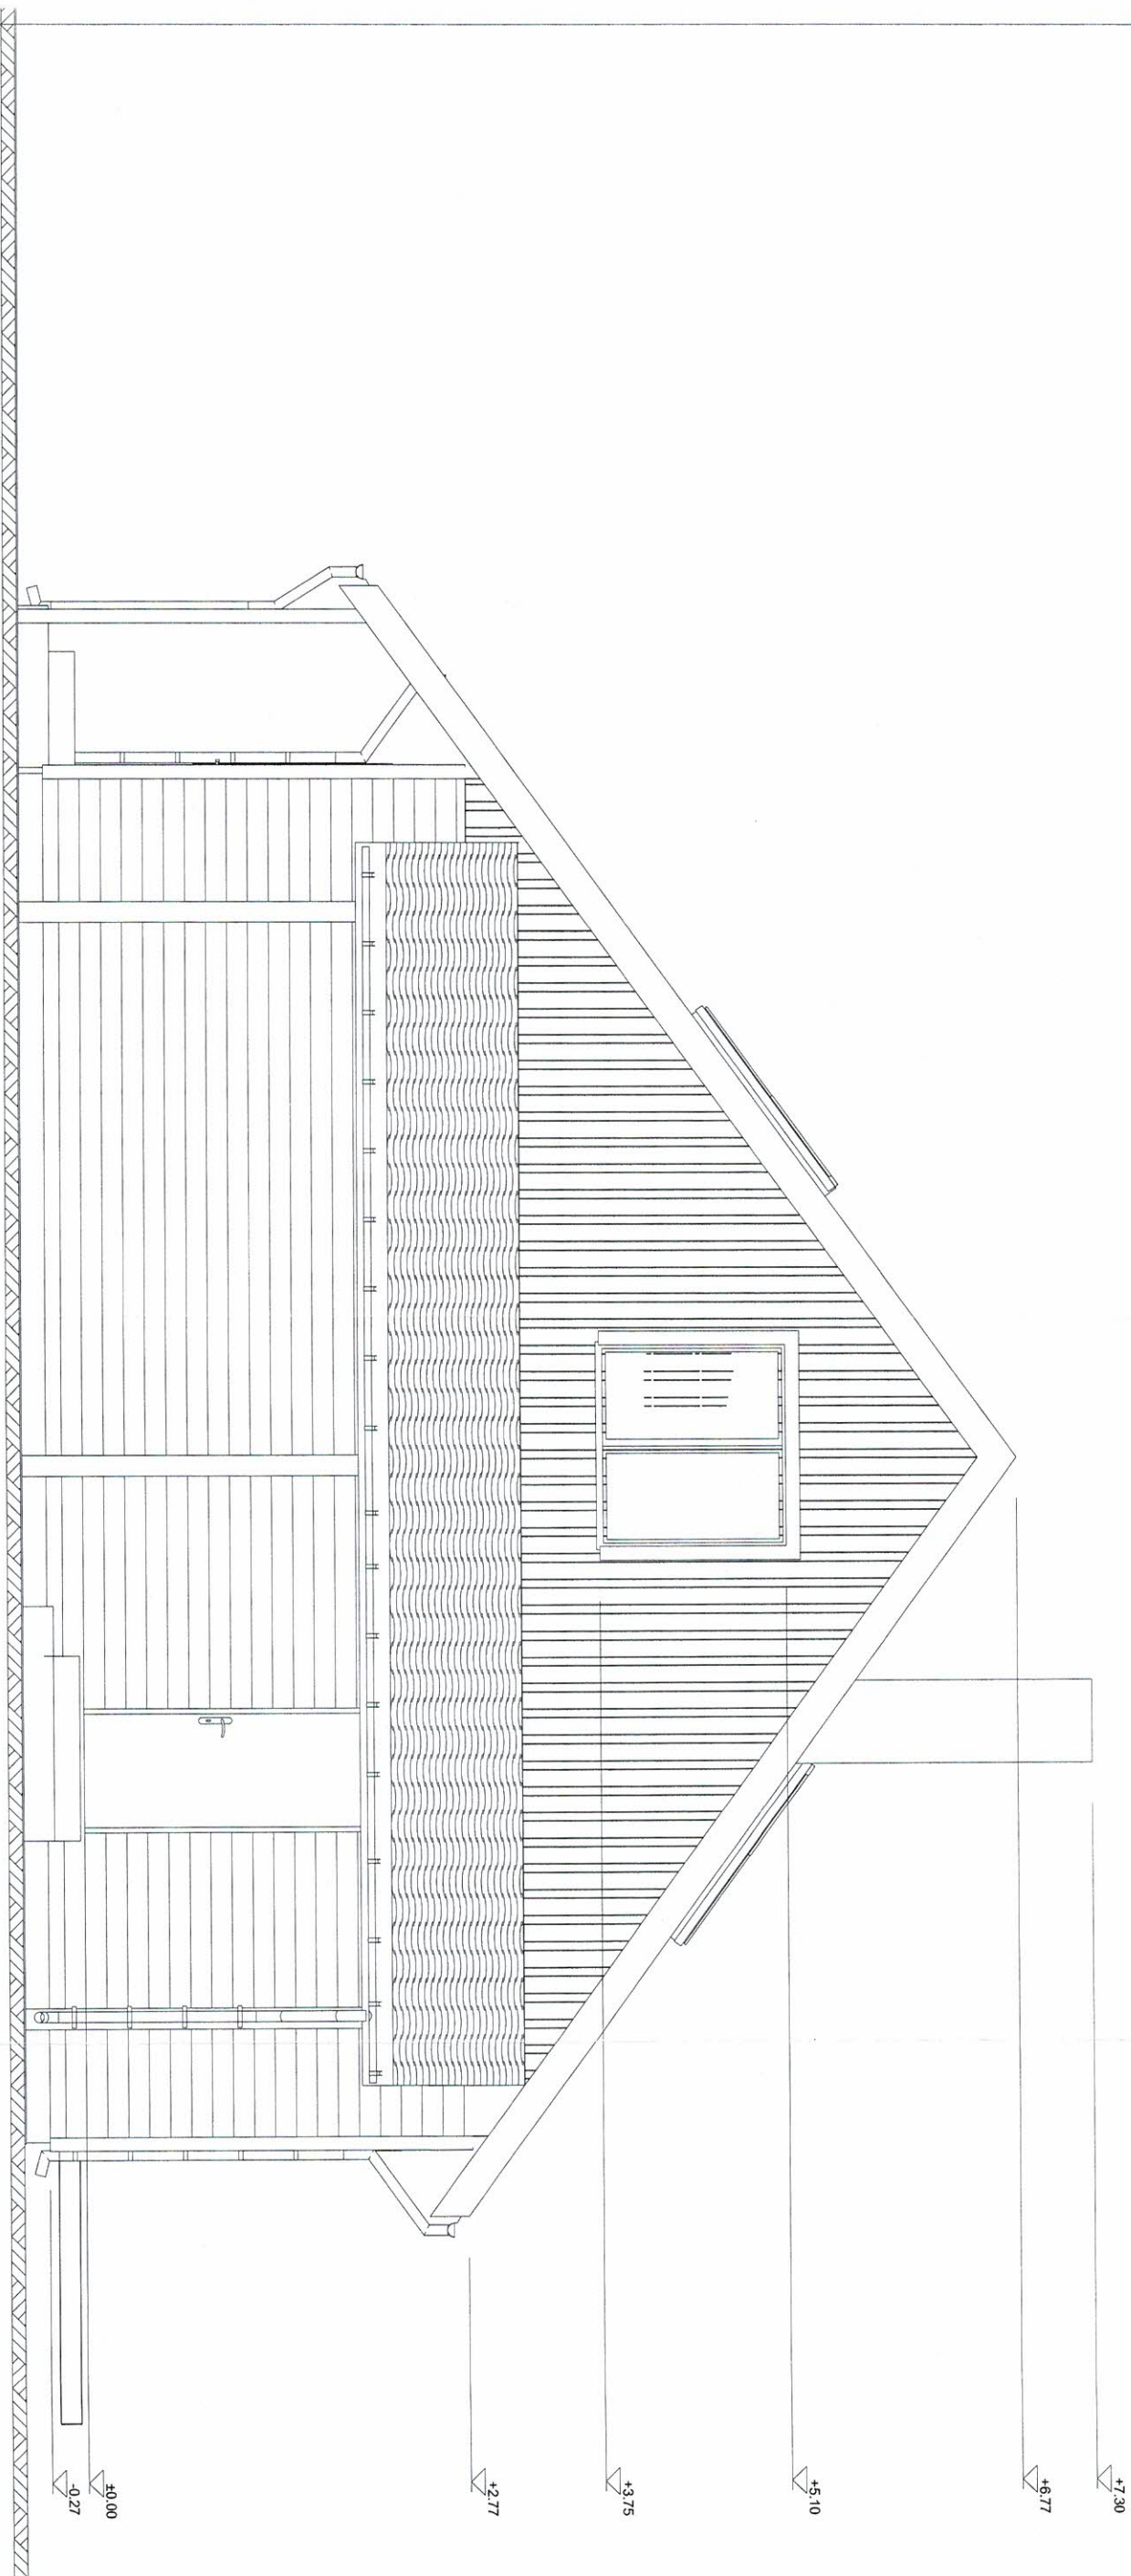

Projekt		Töö nr.	
Elamu -			
Koostas		Kuup.	Objekt
05.05.07		Vaade paremalt	
Kontrollis		Joonise nr.	Leht
		5	TP
			Mõõt
			1:50