
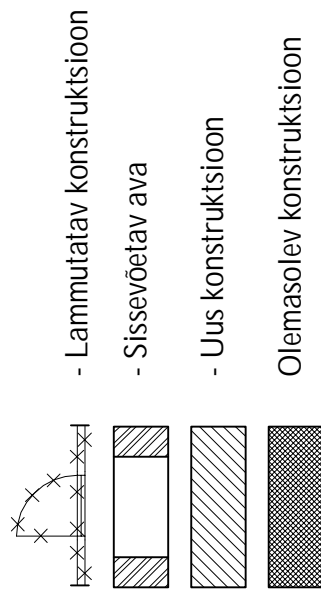


Vaade idast

Vaade põhjast

Vaade lõunast

Vaade läänest

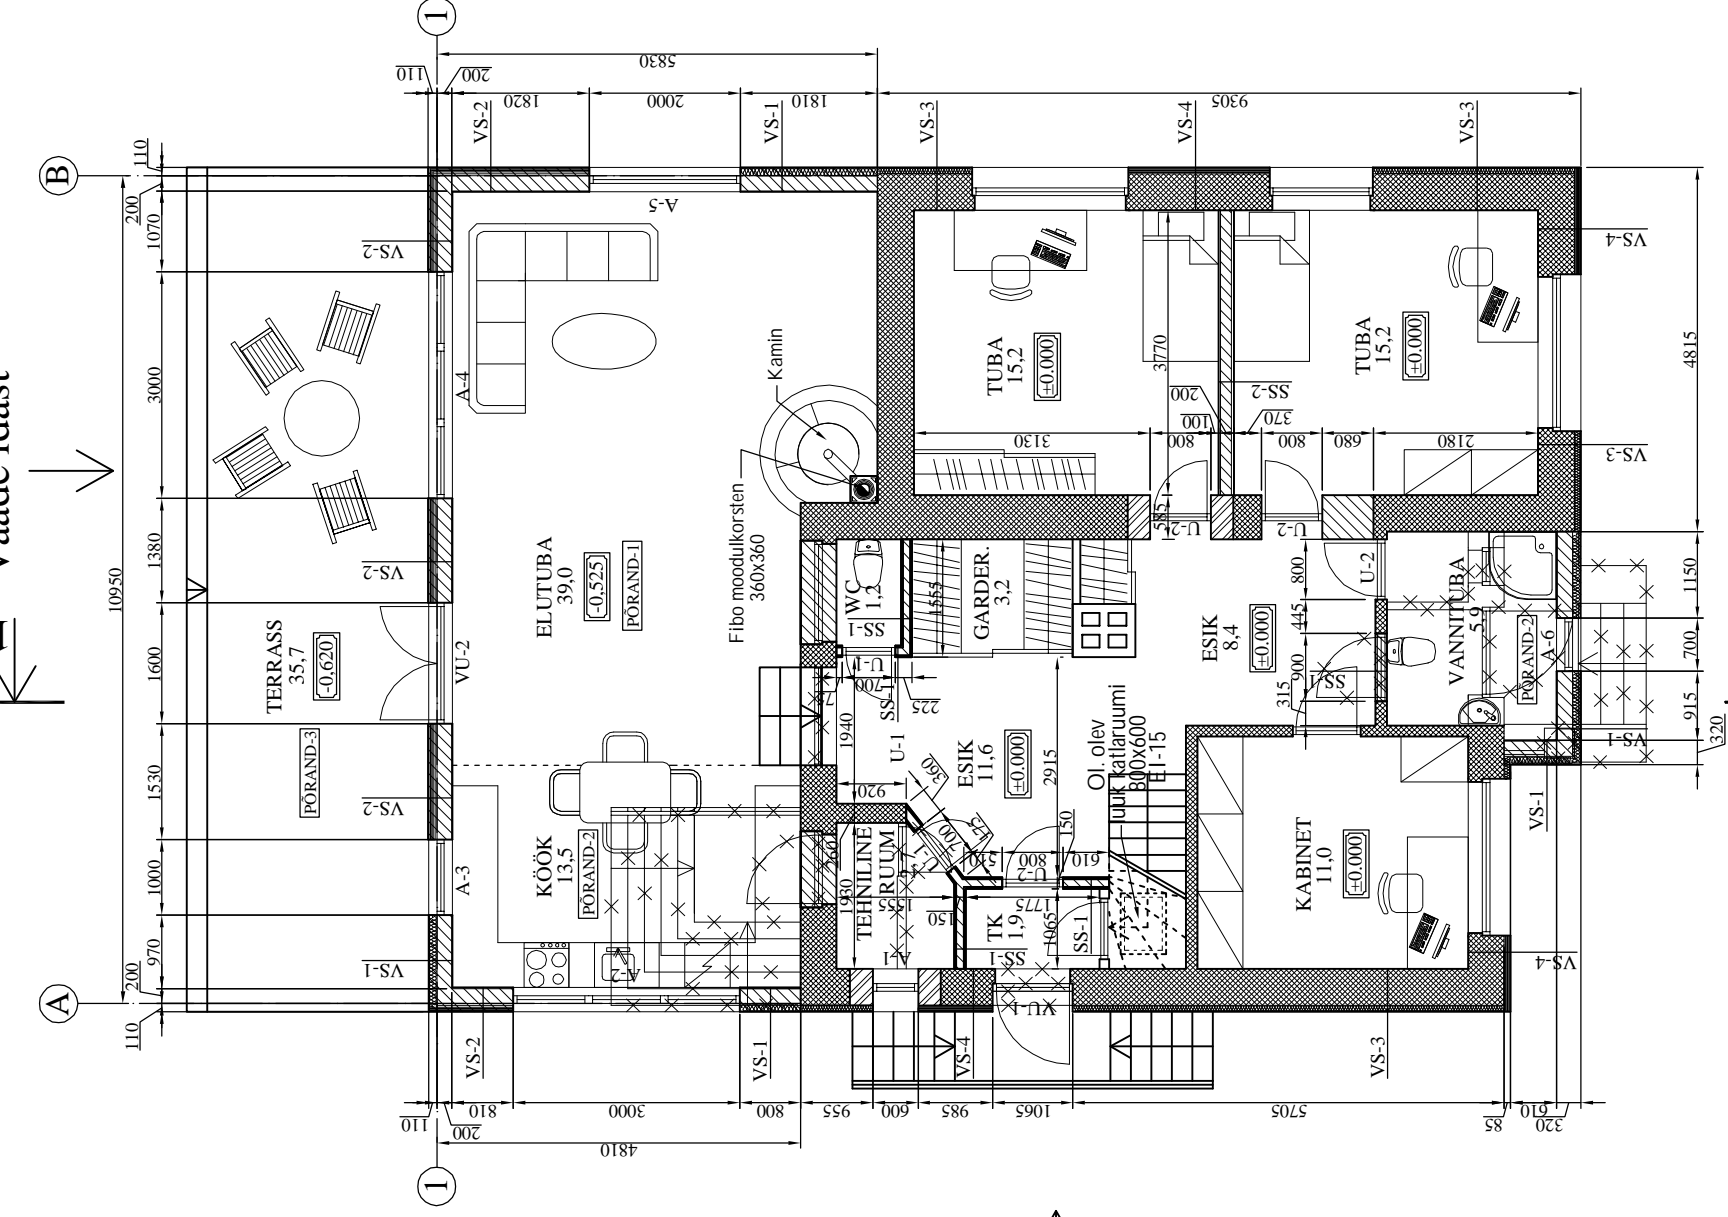

Objekt: Üheteelamu Toome pst 54, Nõmme linnaosa, Tallinn, Harju maakond	Joonis: 1 korruse plaan	Projekti staadium: Eelprojekt
	Mootkava: 1:100	Joonise nr.: AE-01
Projekteerija: AAE Aaker Projekt OÜ Laki 14a, 10621, TALLINN Tel: 6 560 551 www.aakerprojekt.ee MTR EEP001296	Ehitise liik: Juurdeehitus	Töö nr.: 14.08
	Tellijä: Anu Koitla	Allkiri:
	Koostas: Ermo Pais	Allkiri:
	Kontrollis: Andrei Pleskatšjov	Allkiri: