

VALGUSTITE TINGMÄRGID:

- rippvalgusti
- laepealne valgusti
- laepealne suunatav valg.
- seinavalgusti
- led riba
- toitejuhe valgustile


TINGMÄRGID:

- ühene lüliti, süvistatud
- kahene lüliti, süvistatud
- dimmerdatav lüliti, süvist.
- veksellüliti, süvistatud

PISTIKUTE TÄHISED

- el.pistik ENNE (kõrgel)
- el.pistik (süvistatud)
- niiskuskindel el.pistik (süv.)
- el.toide (juhe)

PISTIKUTE h=200mm,
kui ei ole kõrgus juurde märgitud
LÜLITITE h=1100

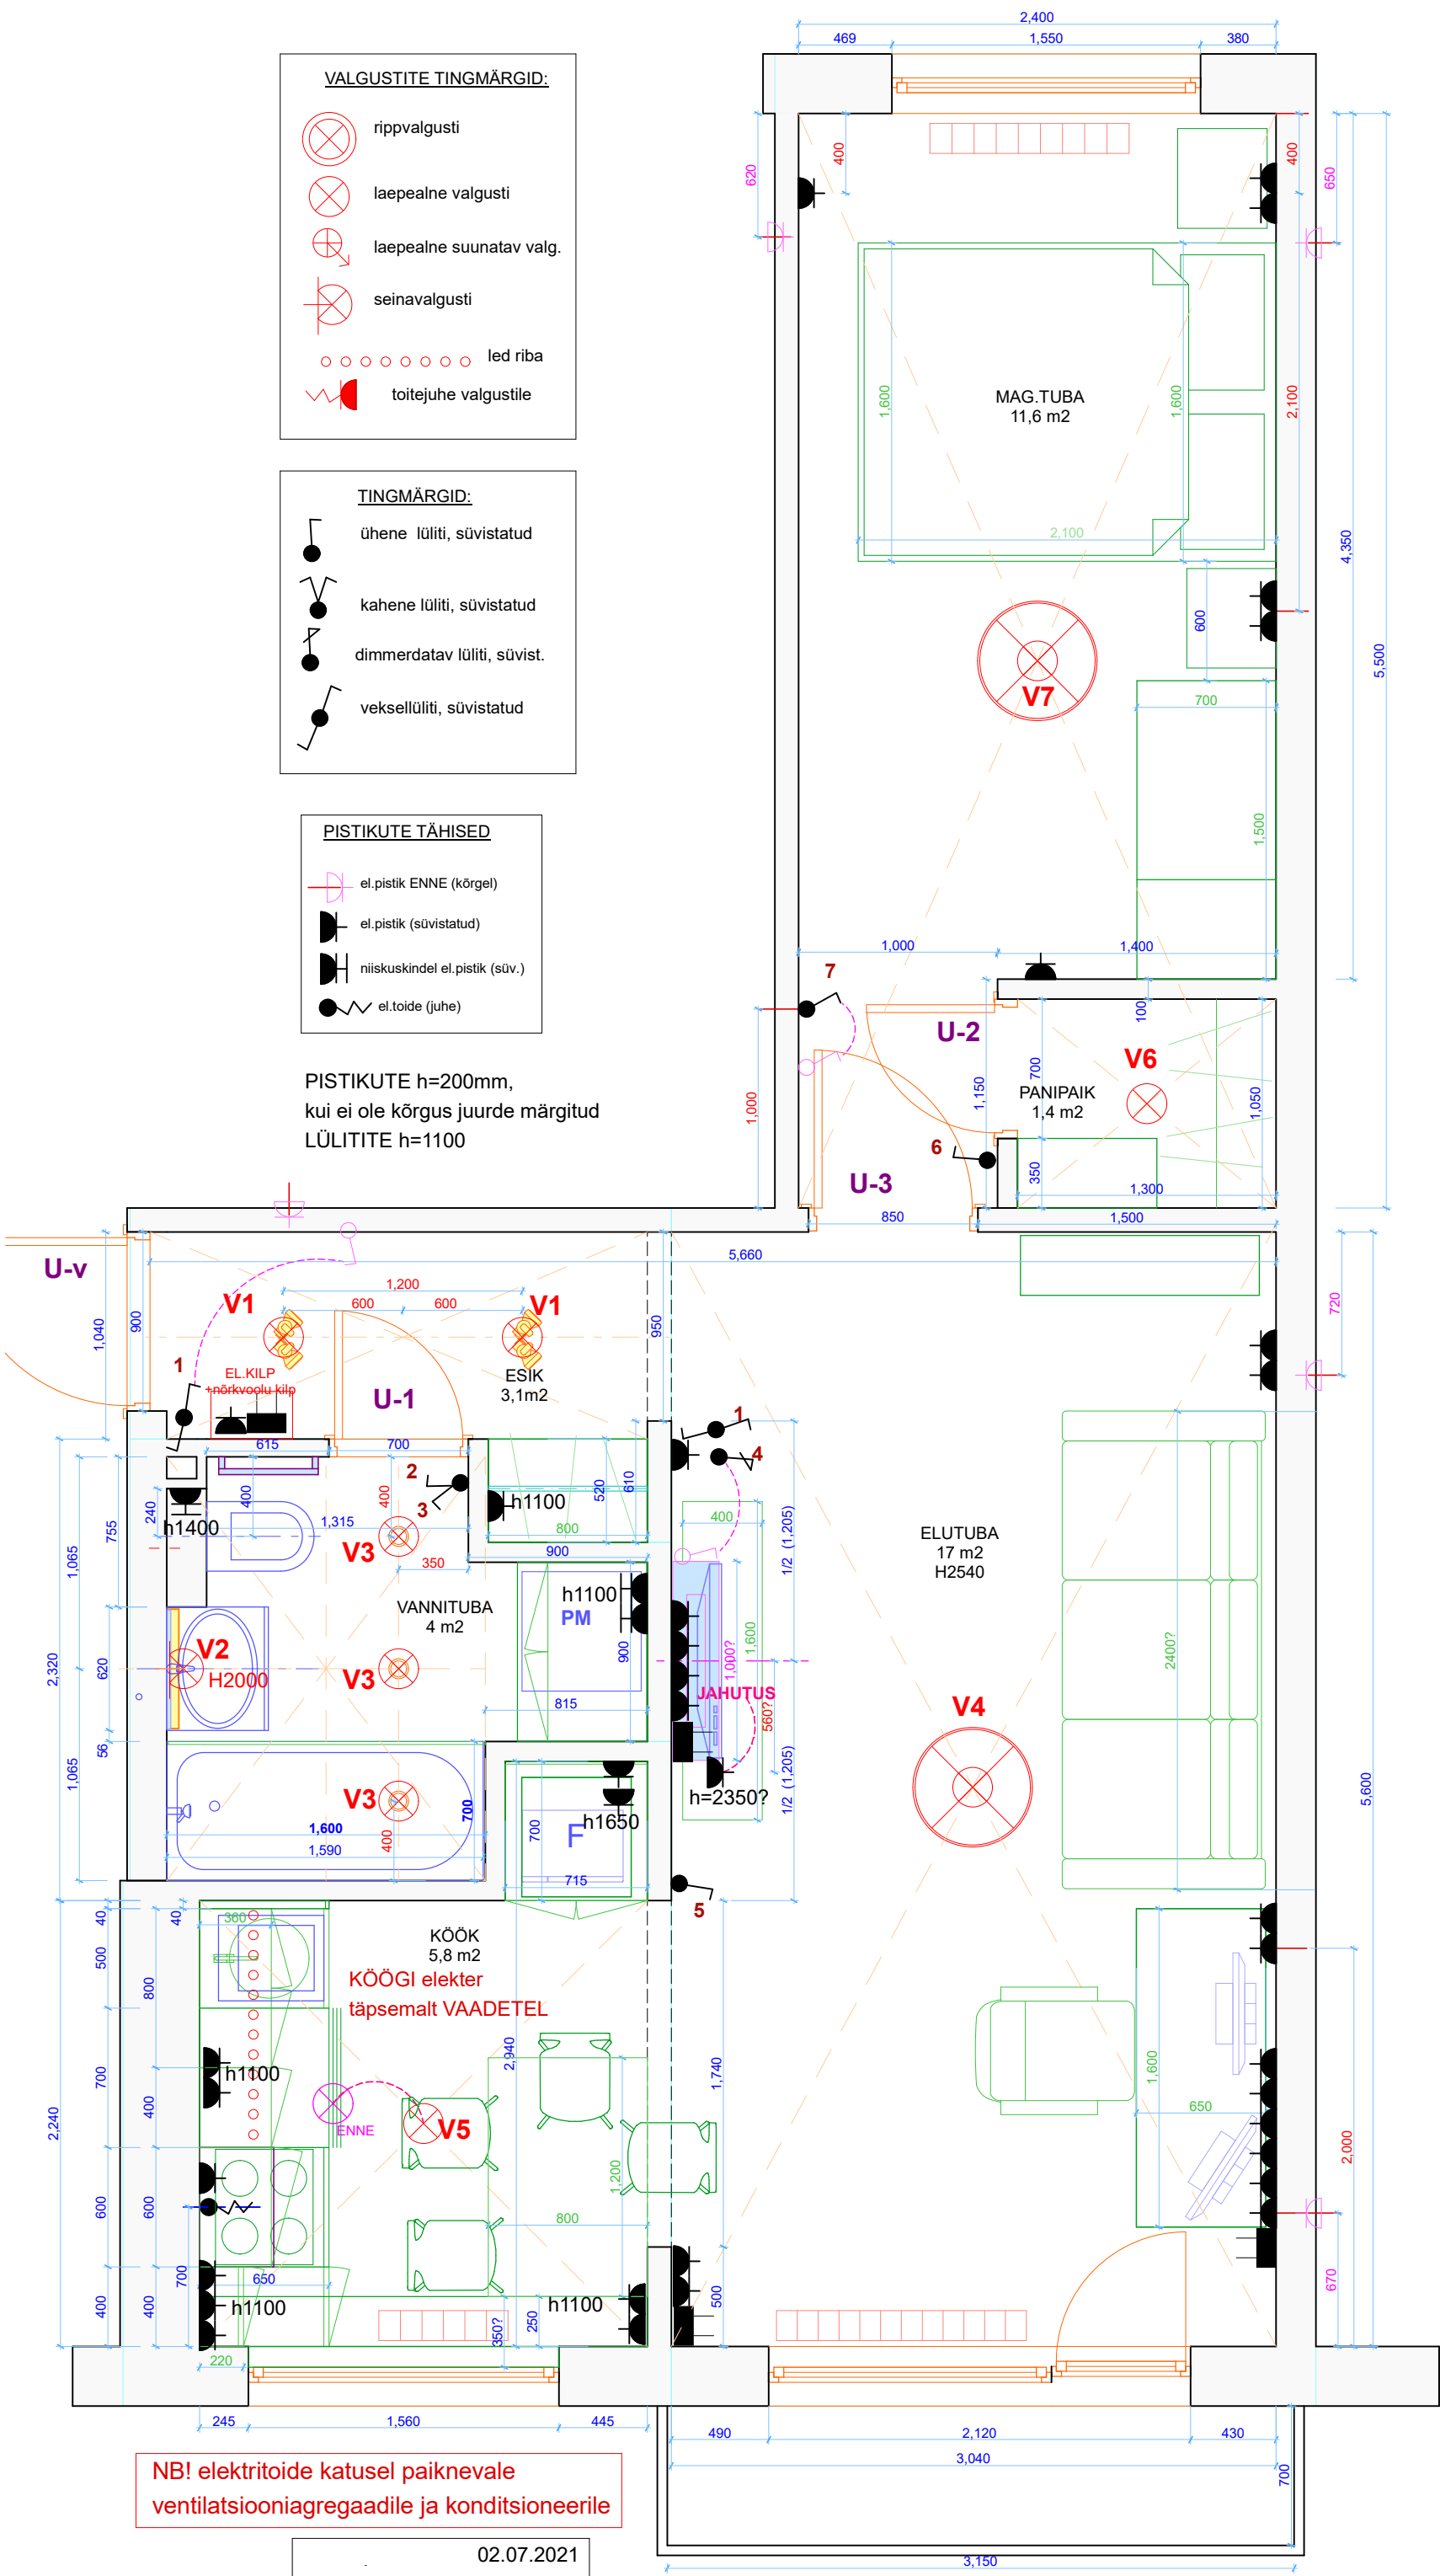

NB! elektritoide katusel paiknevale
ventilatsiooniagregaadile ja konditsioneerile