


Veevarustusetoru pikiprofiil

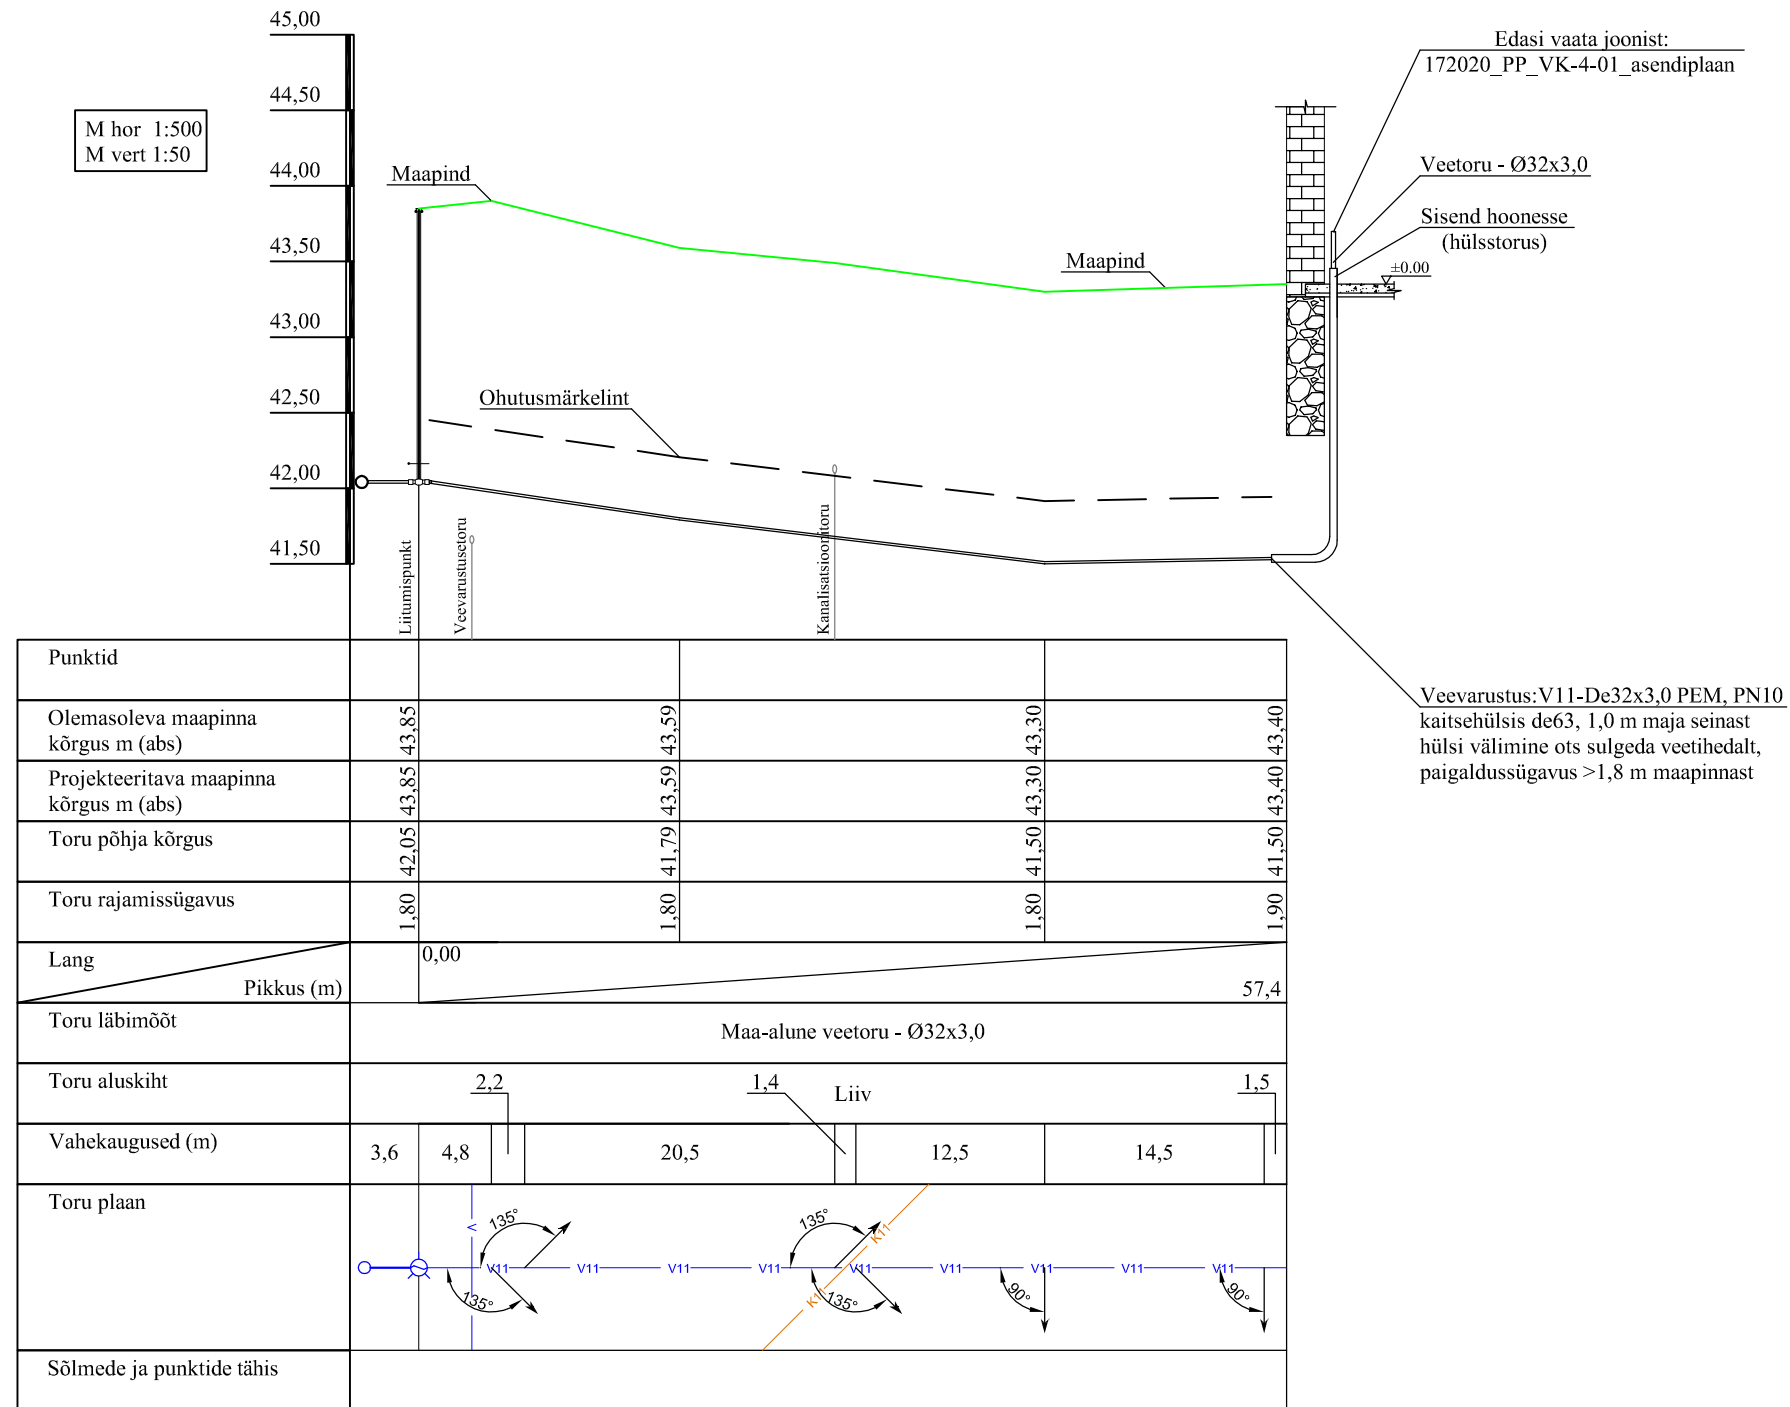

Tingmärgid:

	V		Olemasolev veevarustusetoru
	T		Olemasolev kaugküttetoru
	V1		Projekteeritud veevarustusetoru (kinnistu väline)
	K1		Projekteeritud kanalisatsioonitoru (kinnistu väline)
	V11		Projekteeritud veevarustusetoru (kinnistu sisene)
	K11		Projekteeritud kanalisatsioonitoru (kinnistu sisene)

Objekt: Kontorihoone			
Asukoht:			
Osa: Veevarustus- ja kanalisatsioon			
Joonis: Pikiprofiil			
Tellijaja			Stadium:
Vastutav insener:	Vadim Samulin	Põhiprojekt	
Projekteerija:	Viktor Kovalenko		
Töö nr:	Mõõtkava:	Leht:	Kuupäev:
	1:50 / 1:500	VK-104	09.06.2020