Vaade idast

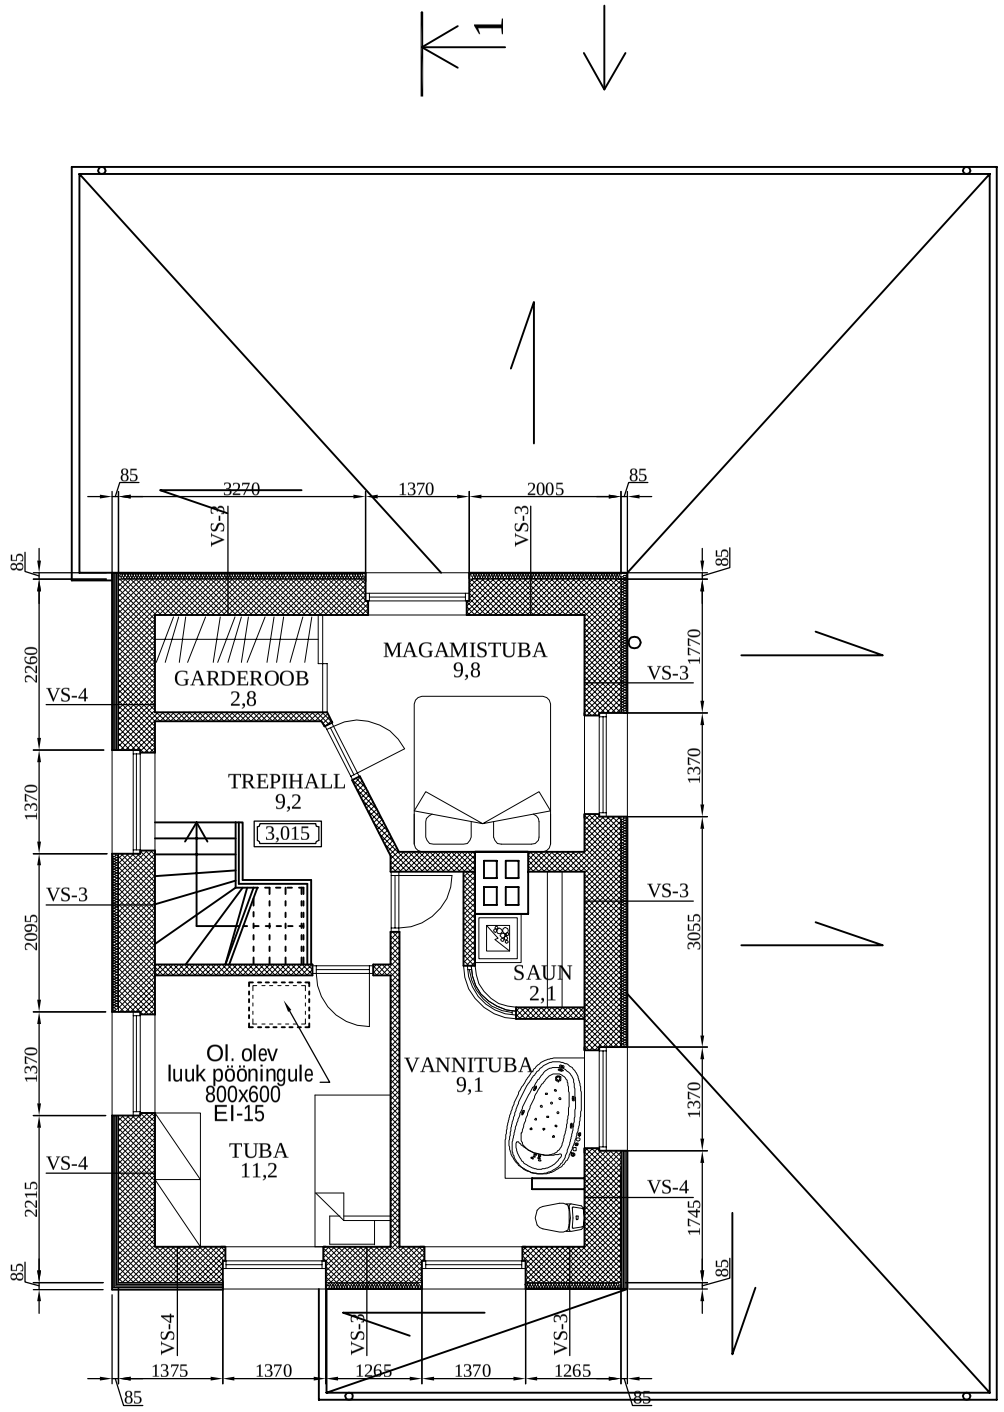

Vaade põhjast

Vaade lõunast

Vaade läänest

Olemasolev konstruktsioon

Objekt: Ühepereelamu Toome pst 54, Nõmme linnaosa, Tallinn, Harju maakond	Joonis: 2 korruse plaan		Projekti staadium: Eelprojekt
	Mõõtkava: 1:100	Joonise nr: AE-02	Kuupäev: 06.2008
	Ehitise liik: Juurdeehitus		Töö nr: 14.08
Projekteerija: AakEr Projekt OÜ Laki 14a, 10621, TALLINN Tel: 6 560 551 www.aakerprojekt.ee MTR EEP001296	Tellija: Anu Koitla		
	Koostas: Ermo Pais		Allkiri:
	Kontrollis: Andrei Pleskatõjov		Allkiri: