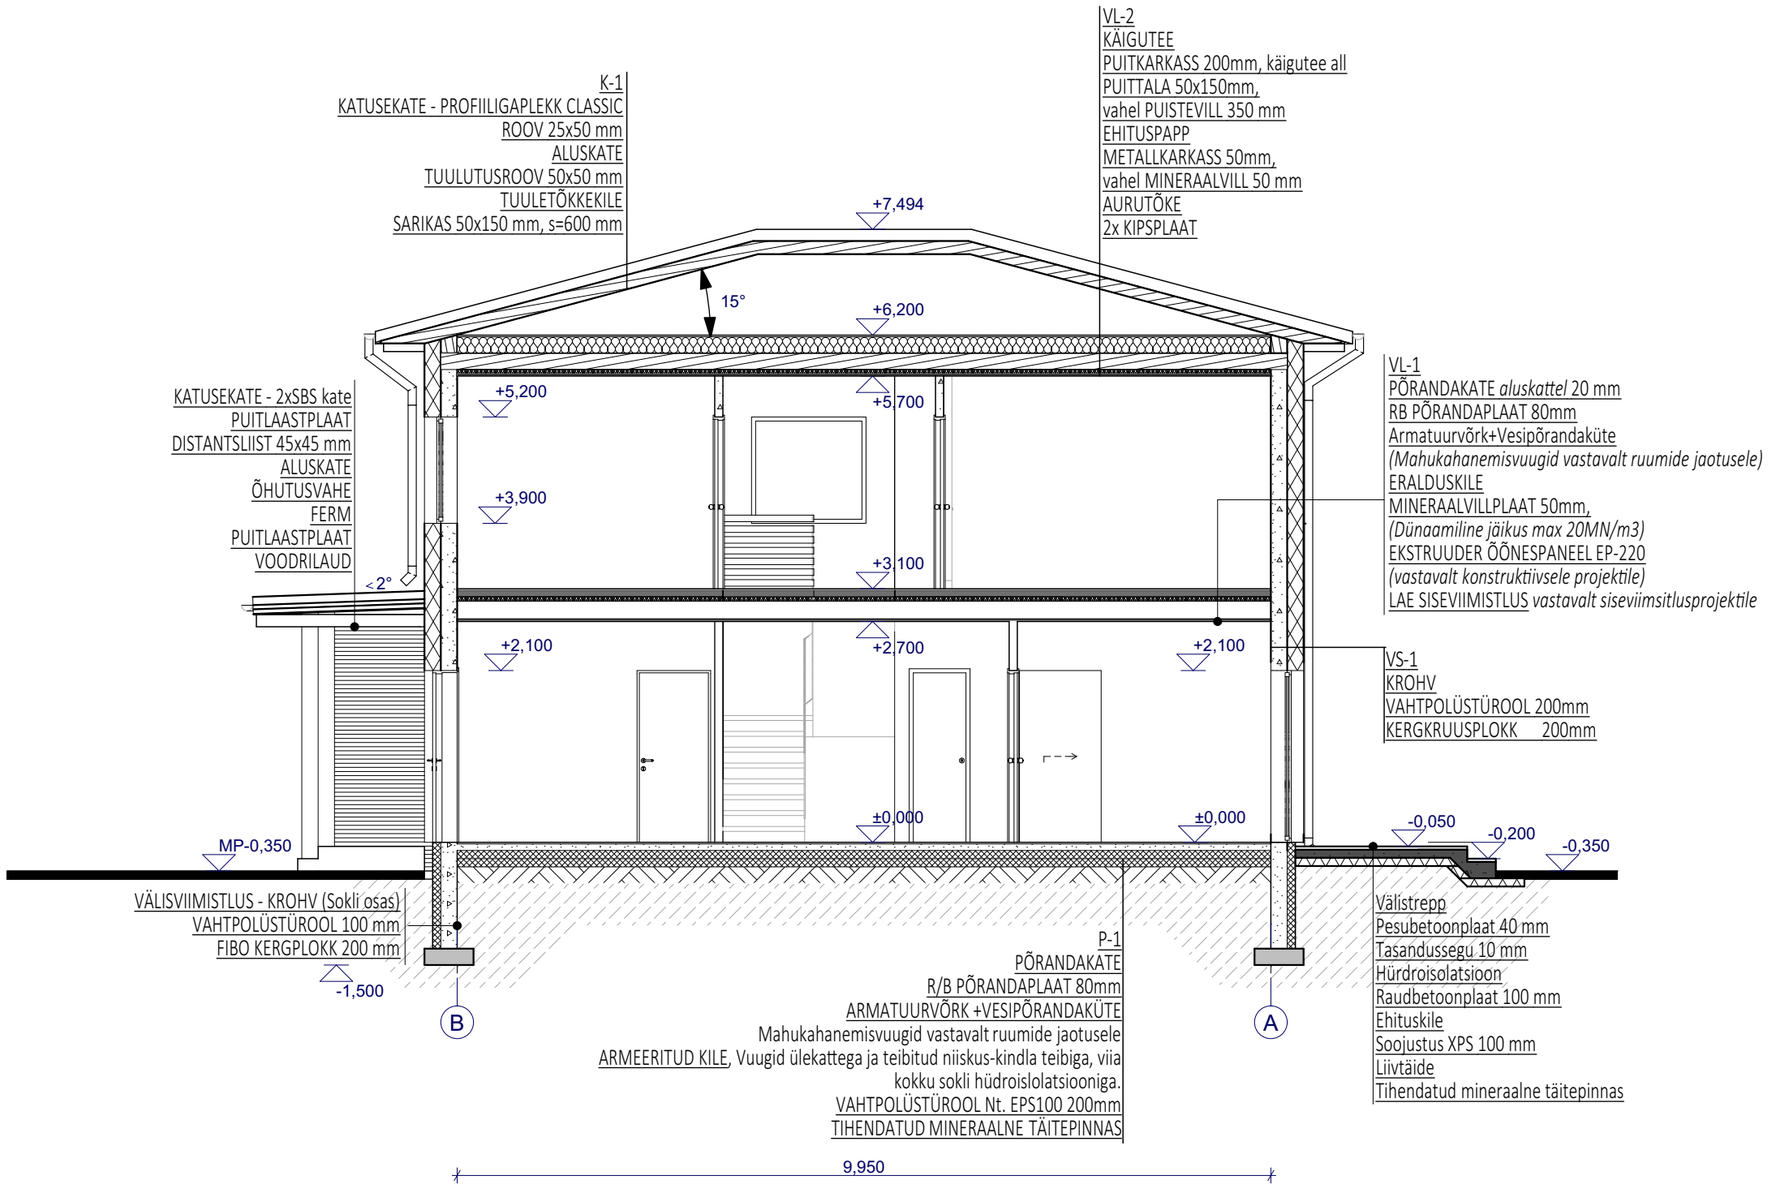
K-1
KATUSEKATE - PROFIILIGAPLEKK CLASSIC
ROOV 25x50 mm
ALUSKATE
TUULUTUSROOV 50x50 mm
TUULETÕKKEKILE
SARIKAS 50x150 mm, s=600 mm
VL-2
KÄIGUTEE
PUITKARKASS 200mm, käigutee all
PUITTALA 50x150mm,
vahel PUISTEVILL 350 mm
EHITUSPAPP
METALLKARKASS 50mm,
vahel MINERAALVILL 50 mm
AURUTÕKE
2x KIPSPLAAT
+7,494
15°
+6,200
KATUSEKATE - 2xSBS kate
PUITLAASTPLAAT
DISTANTSLIIST 45x45 mm
ALUSKATE
ÕHUTUSVAHE
FERM
PUITLAASTPLAAT
VOODRILAUD
+5,200
+5,700
+3,900
+3,100
< 2°
+2,100
+2,700
+2,100
VL-1
PÕRANDAKATE aluskattel 20 mm
RB PÕRANDAPLAAT 80mm
Armatuurvõrk+Vesipõrandaküte
(Mahukahanemisvuugid vastavalt ruumide jaotusele)
ERALDUSKILE
MINERAALVILLPLAAT 50mm,
(Dünaamiline jäikus max 20MN/m3)
EKSTRUUDER ÕÕNESPANEEL EP-220
(vastavalt konstruktiivsele projektile)
LAE SISEVIIMISTLUS vastavalt siseviimsitlusprojektile
VS-1
KROHV
VAHTPOLÜSTÜROOL 200mm
KERGKRUUSPLOKK 200mm
±0,000
±0,000
MP-0,350
-0,050
-0,200
-0,350
VÄLISVIIMISTLUS - KROHV (Sokli osas)
VAHTPOLÜSTÜROOL 100 mm
FIBO KERGPLOKK 200 mm
-1,500
P-1
PÕRANDAKATE
R/B PÕRANDAPLAAT 80mm
ARMATUURVÕRK +VESIPÕRANDAKÜTE
Mahukahanemisvuugid vastavalt ruumide jaotusele
ARMEERITUD KILE, Vuugid ülekattega ja teibitud niiskus-kindla teibiga, viia
kokku sokli hüdroislolatsiooniga.
VAHTPOLÜSTÜROOL Nt. EPS100 200mm
TIHENDATUD MINERAALNE TÄITEPINNAS
Välistrepp
Pesubetoonplaat 40 mm
Tasandussegu 10 mm
Hürdroisolatsioon
Raudbetoonplaat 100 mm
Ehituskile
Soojustus XPS 100 mm
Liivtäide
Tihendatud mineraalne täitepinnas
B
A
9,950