


RUUMIDE EKSPLIKATSIION			
KORRUS	NR	RUUMI NIMI	PINDALA
1.	1	Kuur	19,7
1.	2	Tehnoruum	6,0
1.	3	Tuulekoda	7,9
1.	4	Esik	11,4
1.	5	Köök	14,0
1.	6	Elutuba	31,2
1.	7	WC	2,0
1.	8	Pesuruum	11,0
1.	9	Saun	3,7
2.	10	Trepihall	13,2
2.	11	Tuba	14,0
2.	12	Tuba1	14,1
2.	13	Vannituba 2	8,7
2.	14	Tuba2	20,2
2.	15	Tuba3	17,0
			194,1 m²

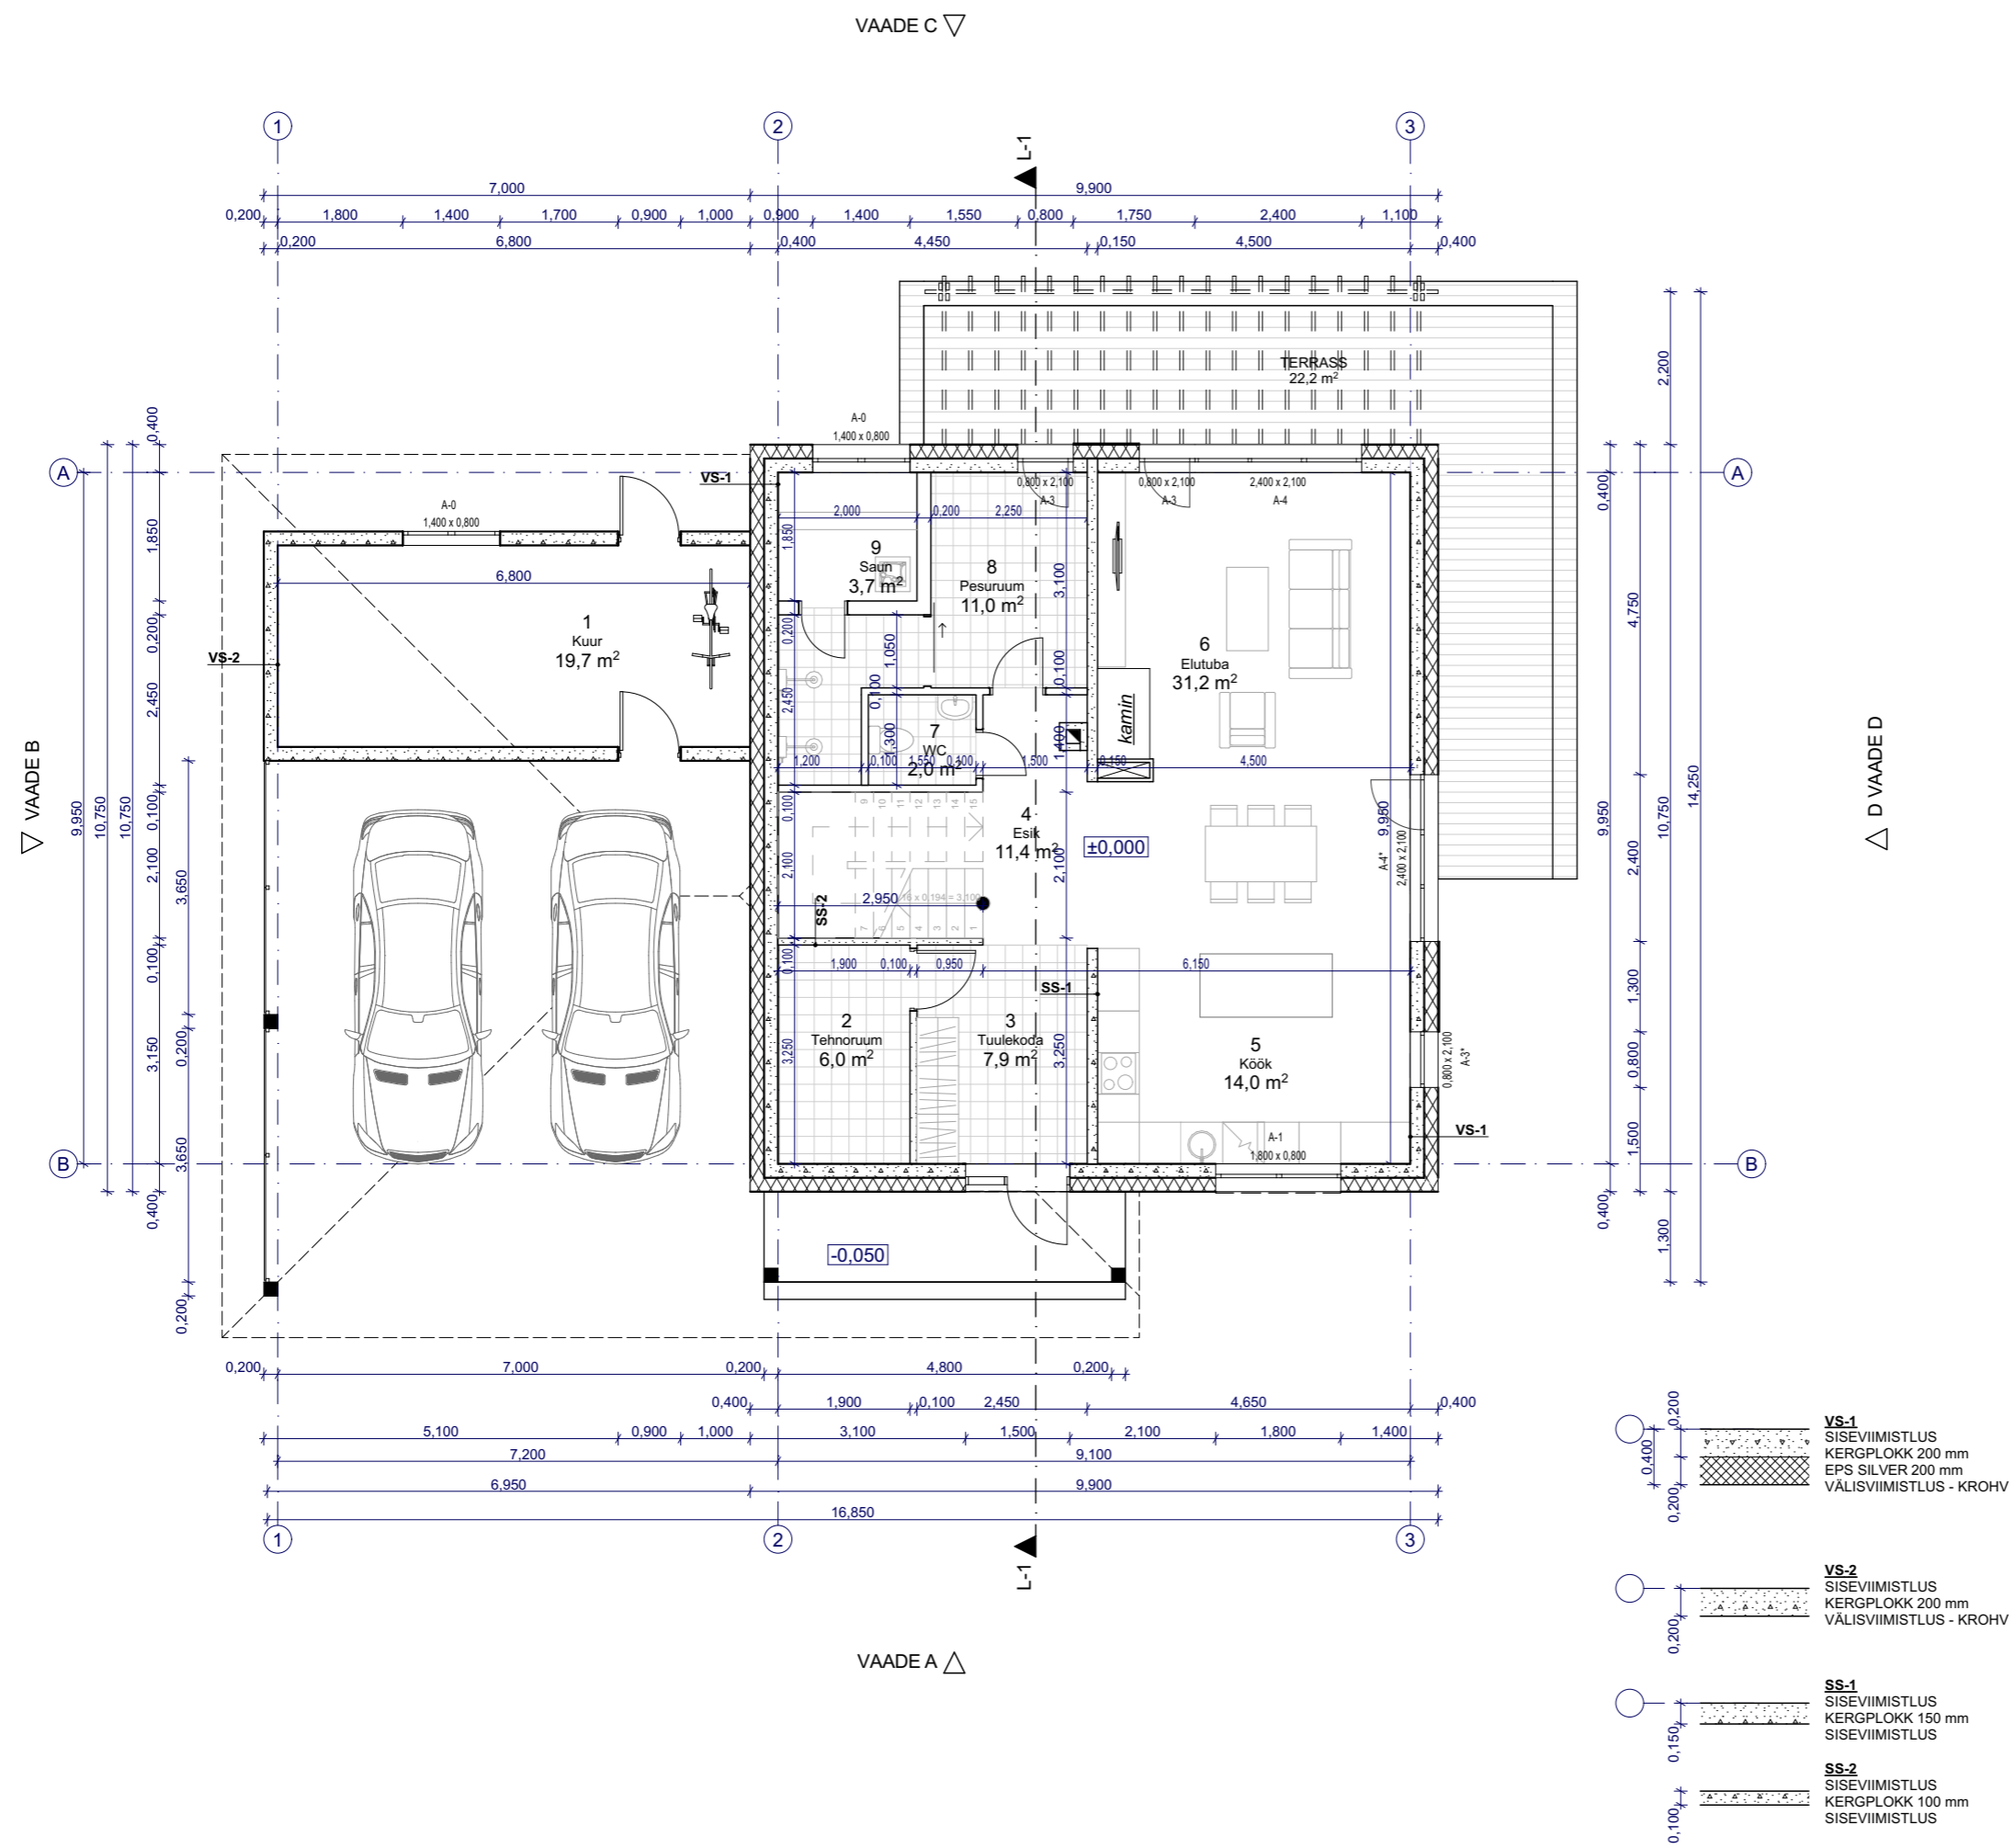

ÜSIKELAMU TEHNILISED ANDMED:

EHTISEALUNE PIND	206,8 m ²
SULETUD BRUTOPIND	235,9 m ²
SULETUD NETOPIND	194,1 m ²
KÕETAV PIND	174,4 m ²
ELURUUMIDE PIND	168,4 m ²
TEHNORUUMIDE PIND	6,0 m ²
ÜLDKASUTATAV PIND	19,7 m ²
KORRUSELISUS	2
TUBADE ARV	5
MAHT	839 m ³
ABS KÕRGUS	47,1
KÕRGUS	8,1 m
PIKKUS	16,9
LAIUS	14,3
TULEPÜSIVUSKLASS	TP3