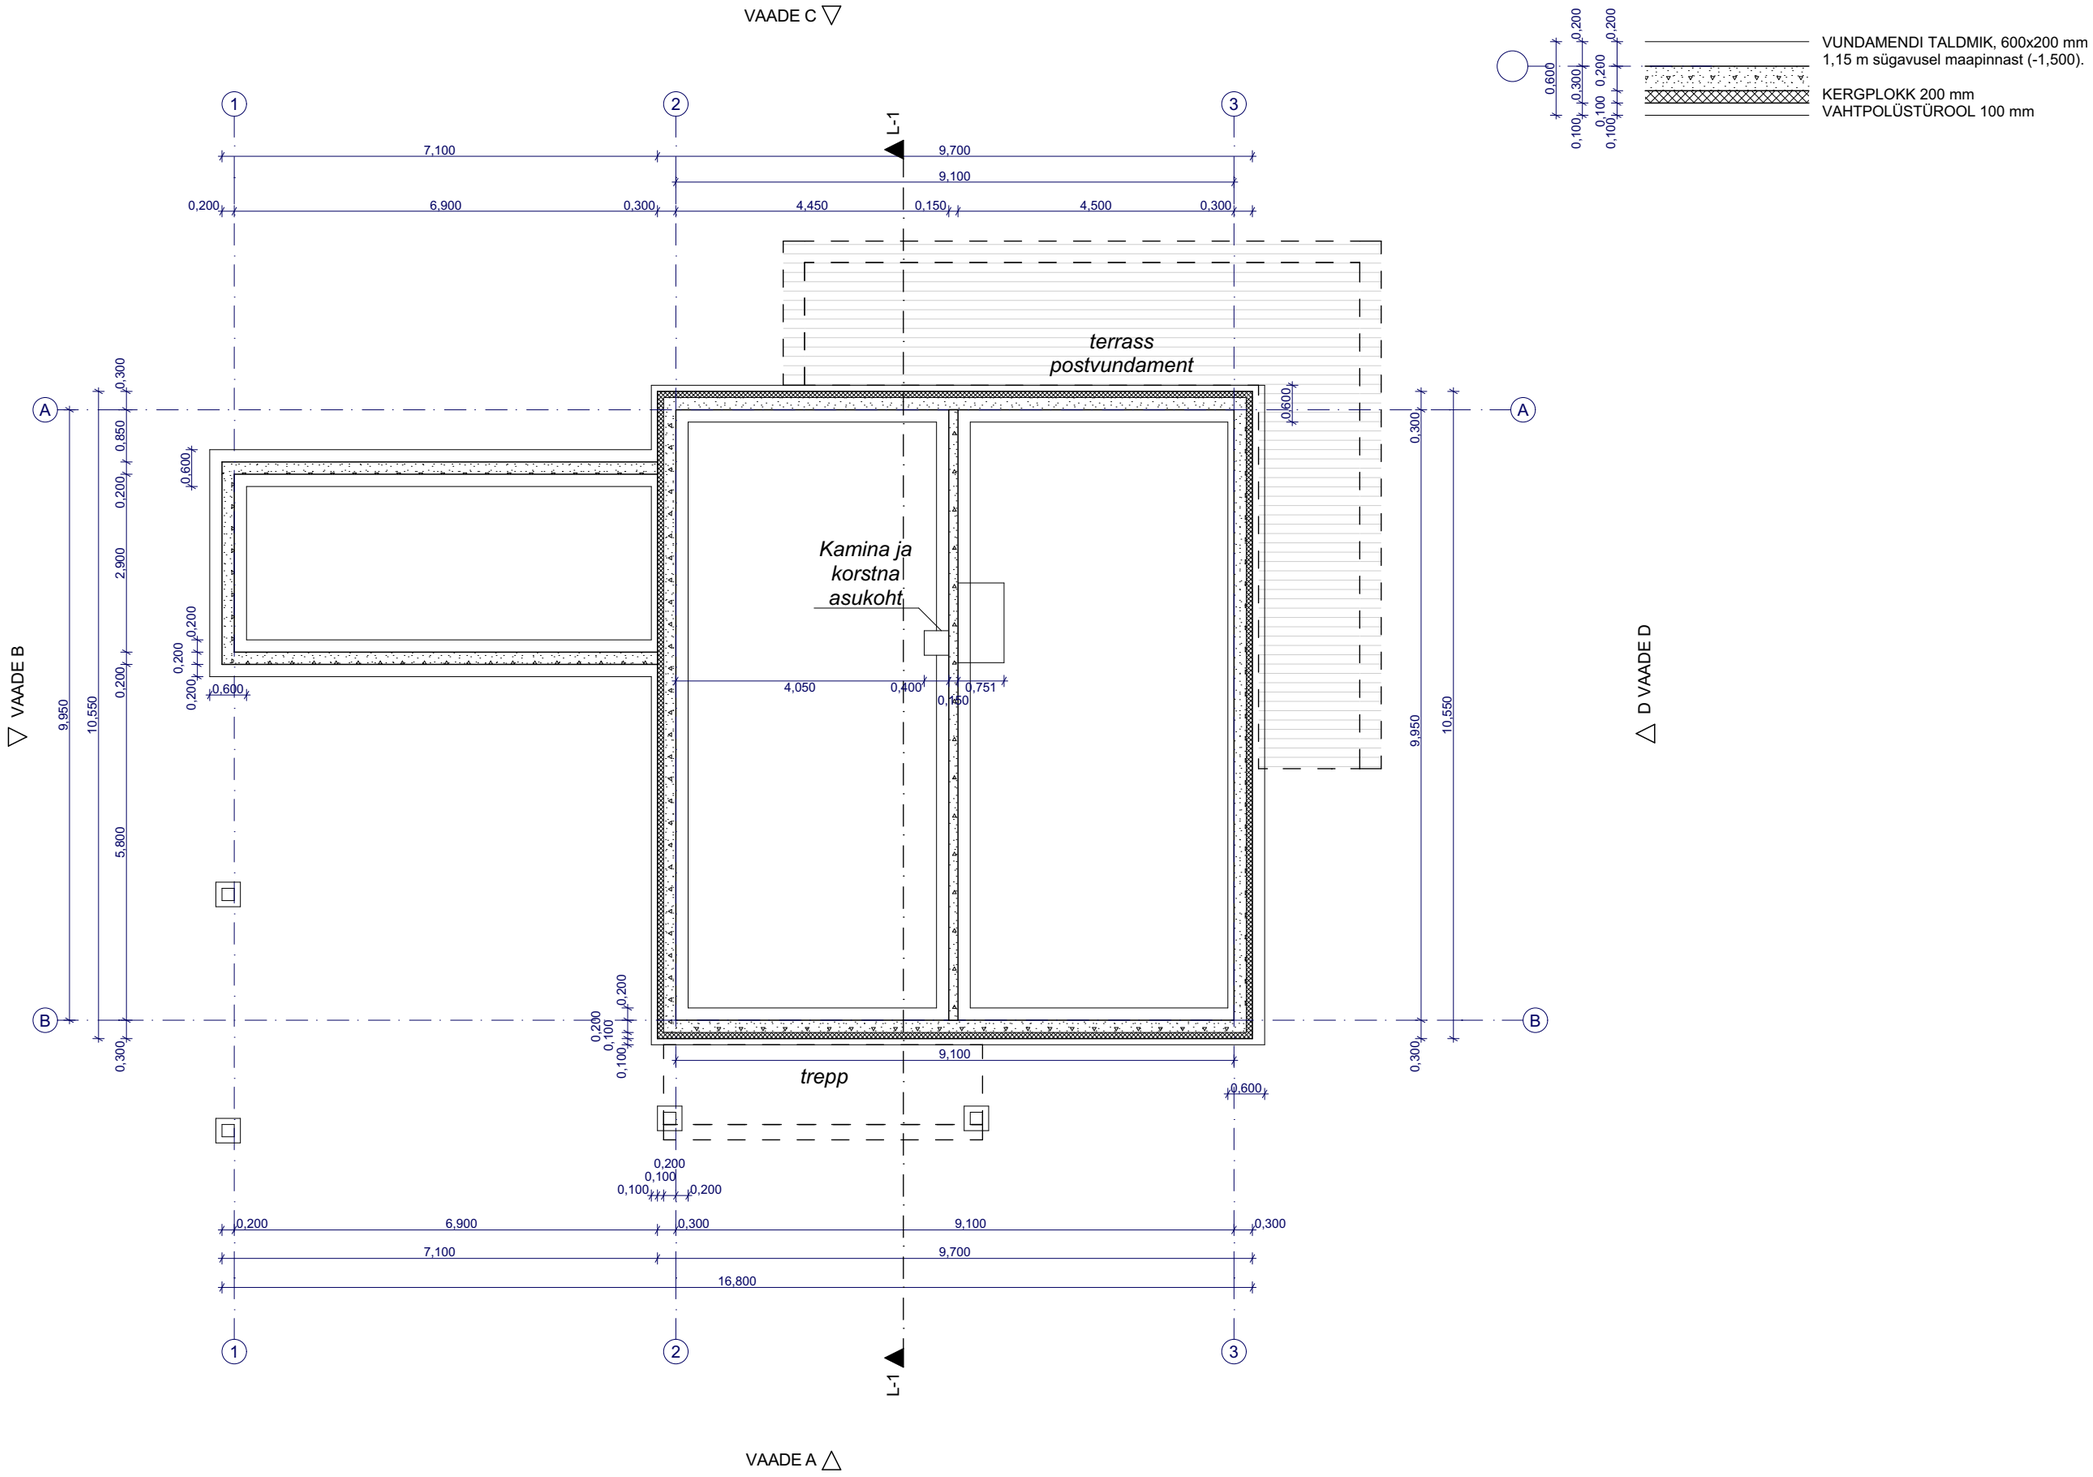
VAADE C
VAADE A
VAADE B
D VAADE D
VUNDAMENDI TALDMIK, 600x200 mm
1,15 m sügavusel maapinnast (-1,500).
KERGPLOKK 200 mm
VAHTPOLÜSTÜROOL 100 mm
terrass
postvundament
Kamina ja
korstna
asukoht
trepp
L-1
7,100
9,700
9,100
6,900
4,450
4,500
4,050
16,800
9,950
10,550
5,800