


Vaade idast

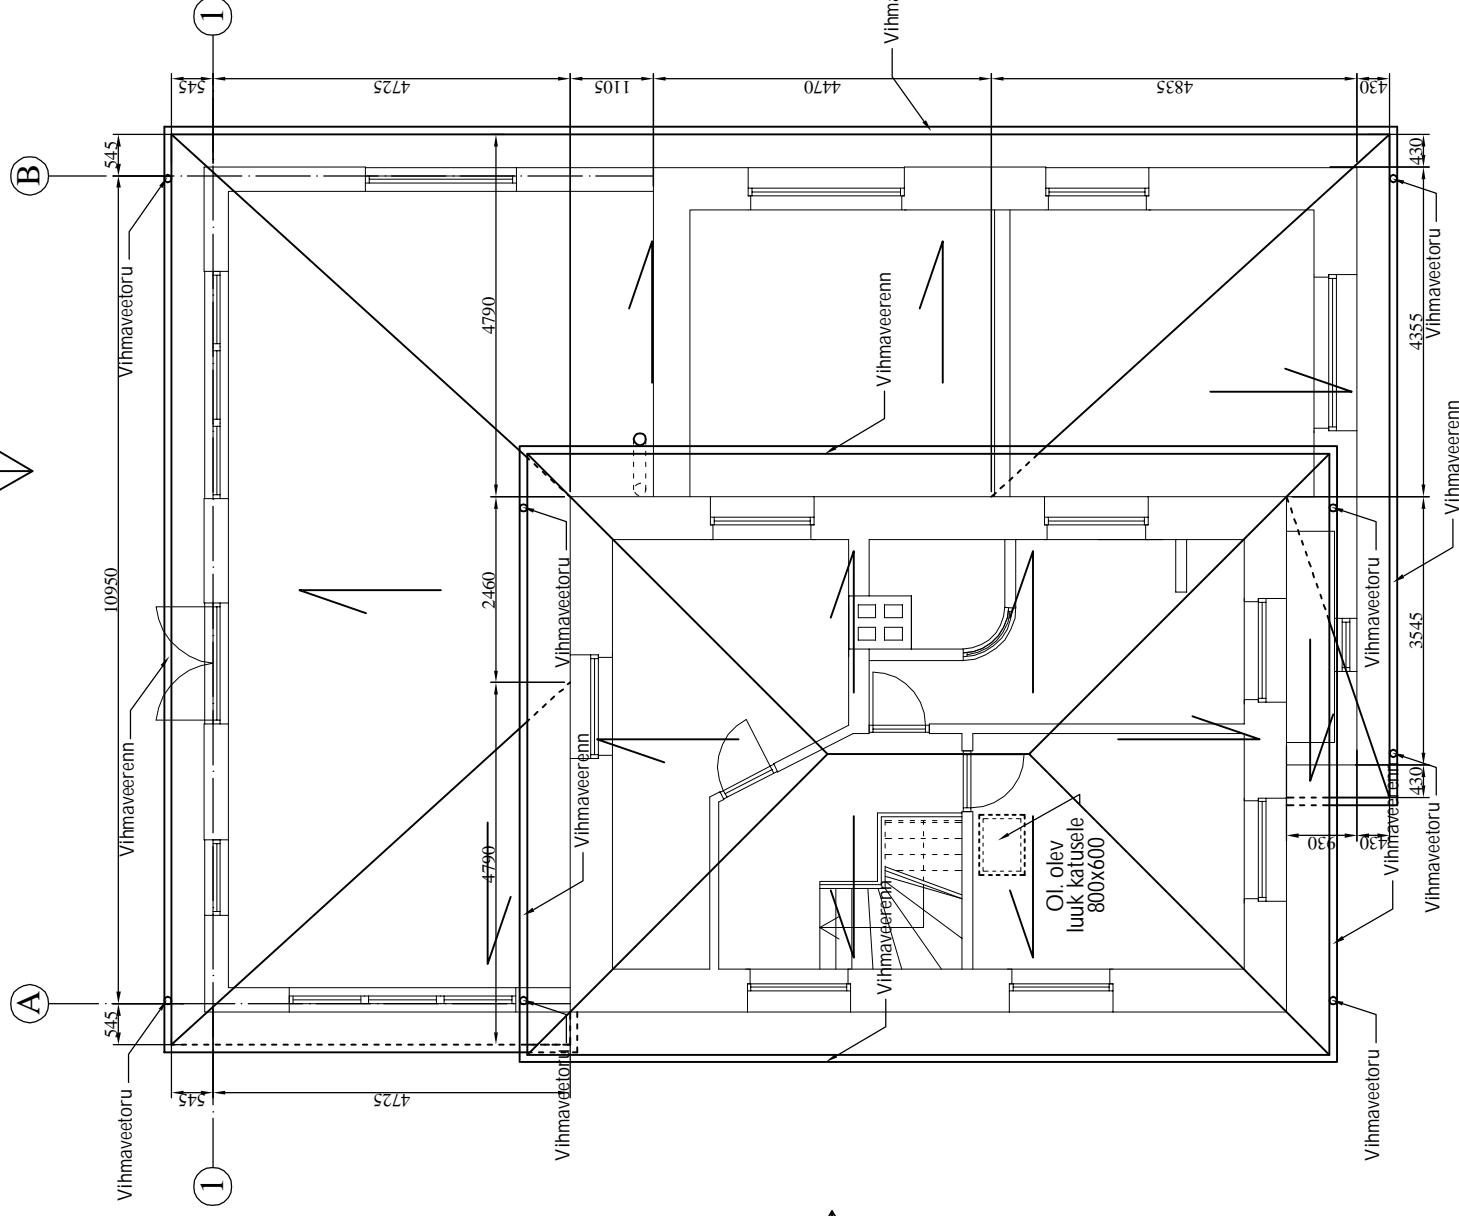


Vaade põhjast

Vaade lõunast

Vaade läänest



Objekt:	Ühepereelamu Toome pst 54, Nõmme linnaosa, Tallinn, Harju maakond	Joonis:	Katuse plaan	Projekti staadium:	Eelprojekt
Projekteerija:	 AakEr Projekt OÜ Laki 14a, 10621, TALLINN Tel: 6 560 551 www.aakerprojekt.ee MTR EEP001296	Mootkava:	1:100	Joonise nr.:	AE-04
		Ehitise liik:	Juurdeehitus	Töö nr.:	14.08
		Tellijä:	Anu Koitla	Alkiri:	
		Koostas:	Ermo Pais	Alkiri:	
		Kontrollis:	Andrei Pleskatõjov	Alkiri:	