



MÄRKUS: 1. Koordinaadid L-EST 97 süsteemis
 2. Kõrgused EH2000 süsteemis
 3. Tööde teostaja Tomex Tööd OÜ

Rakendusgeodeesia ja Ehitusgeoloogia Inseneribüroo OÜ
 Tallinna Geodeesiaosakond

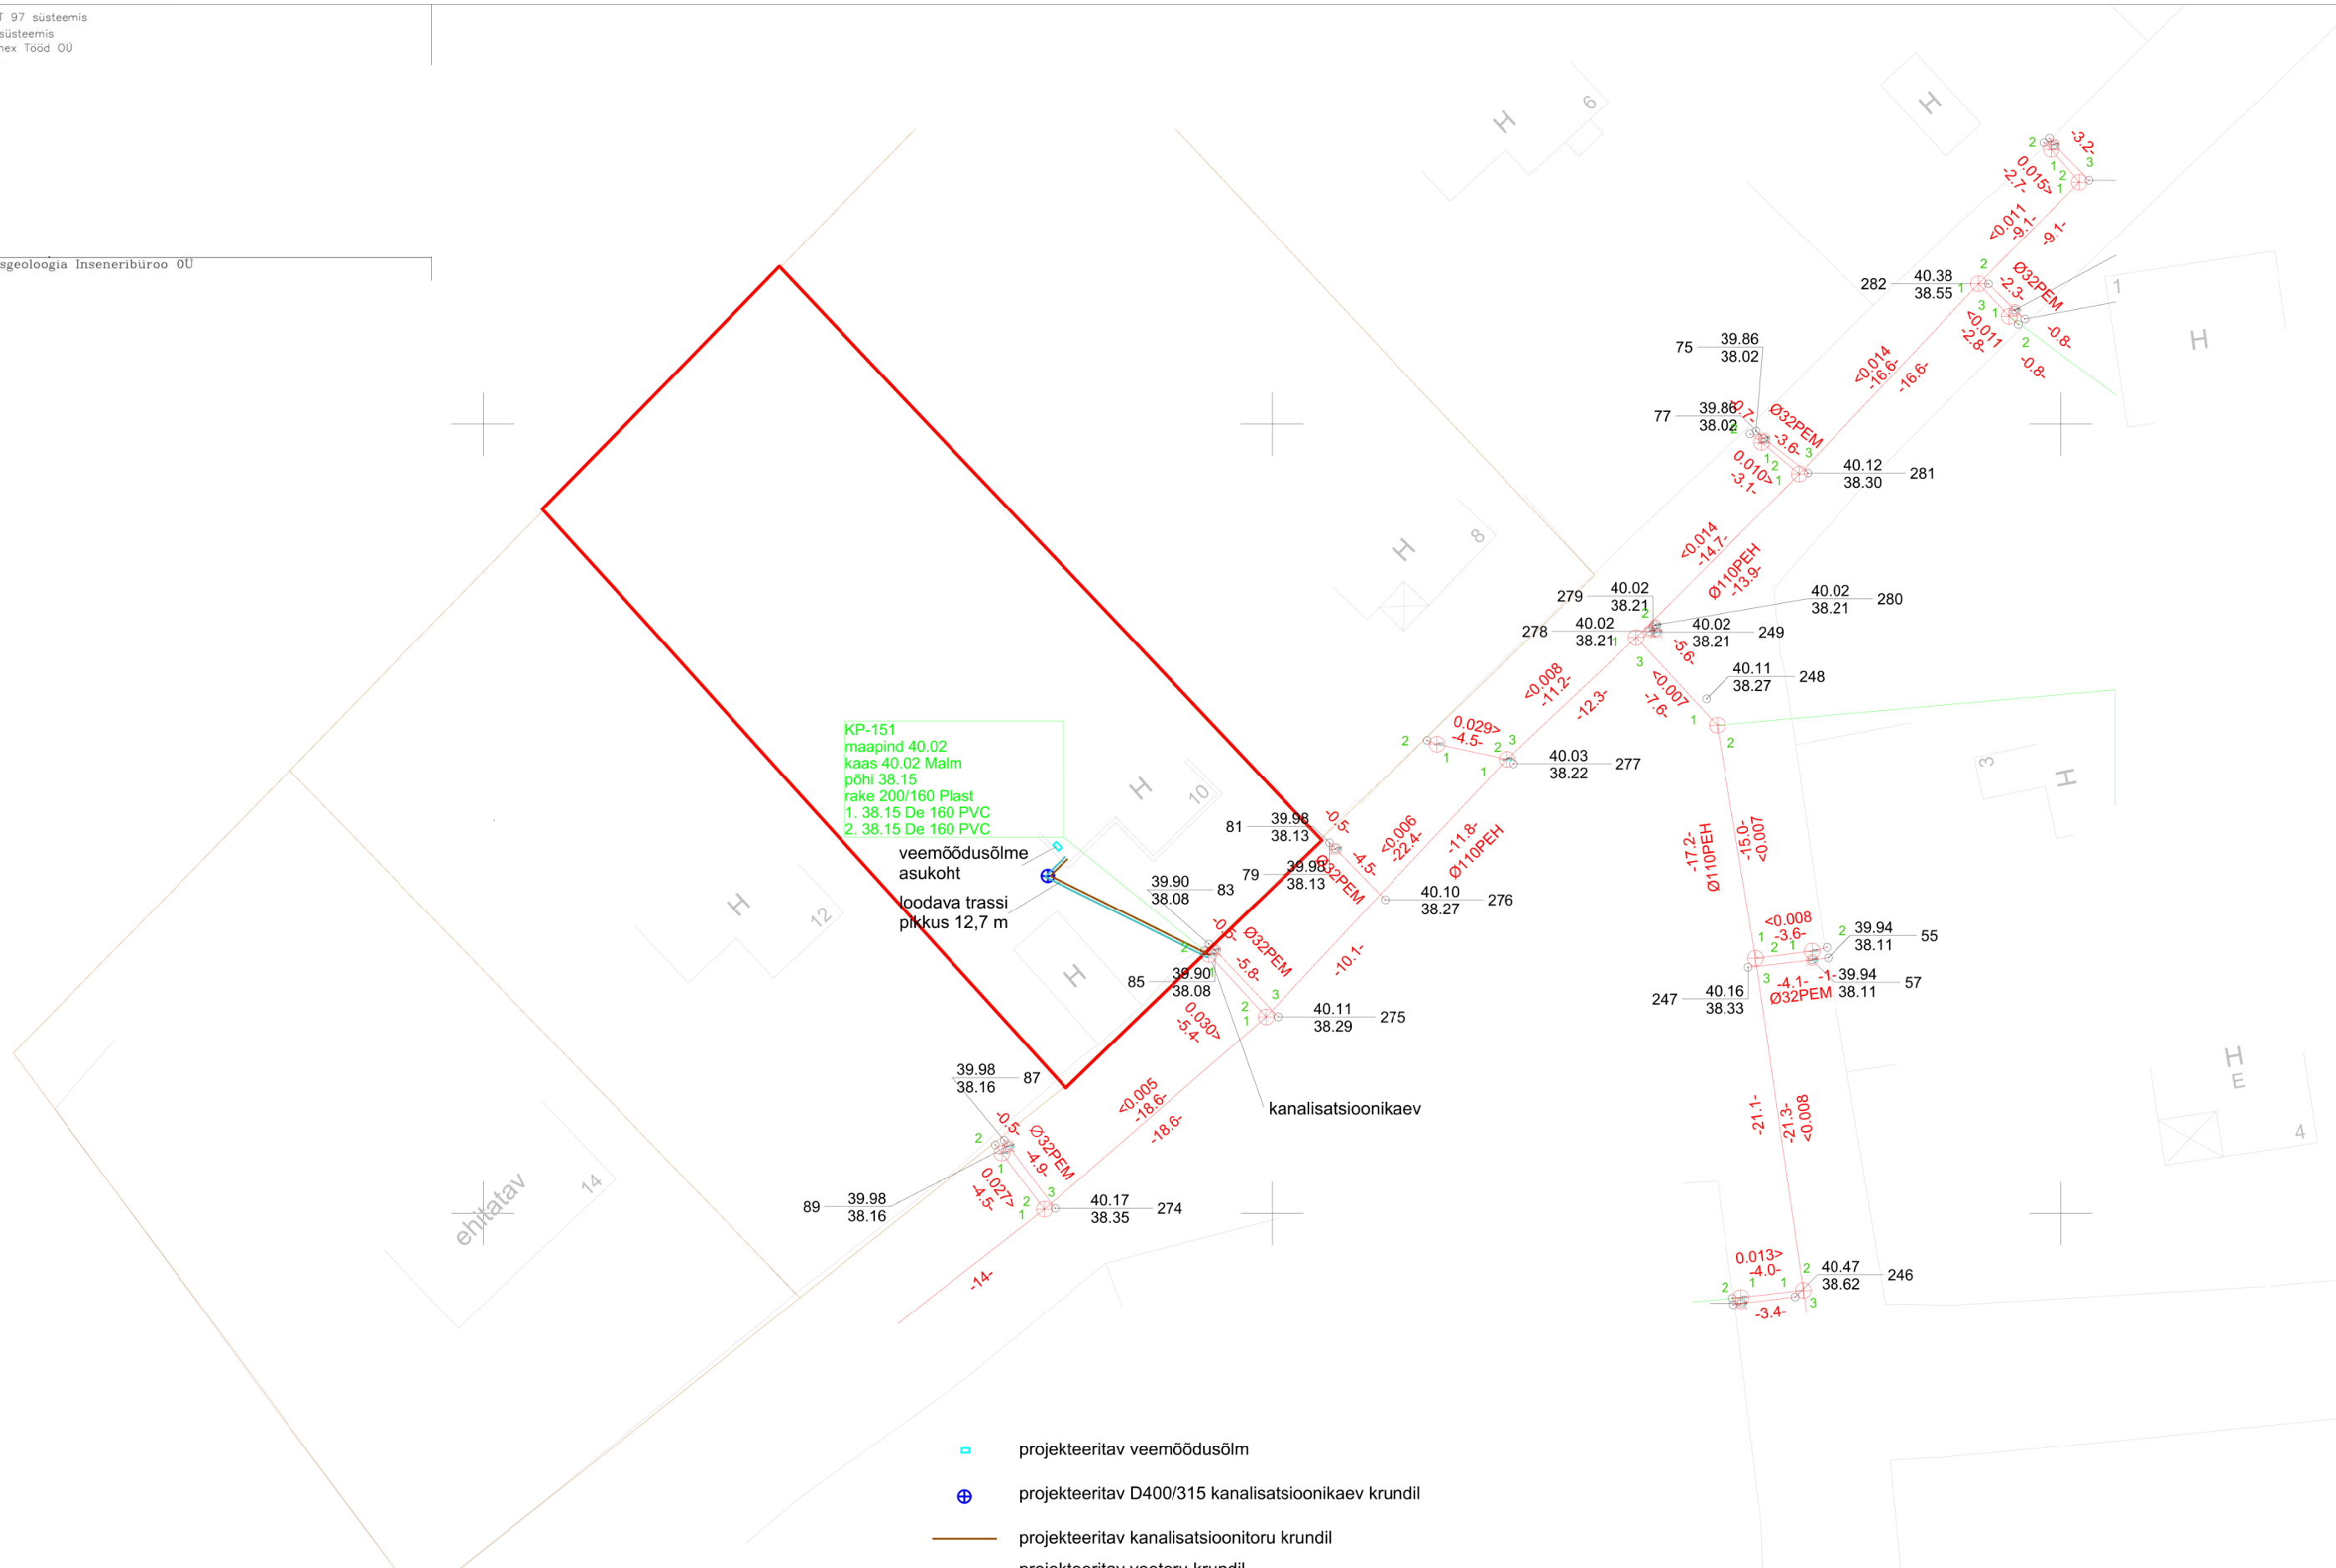

- projekteeritav veemöödusõlm
- projekteeritav D400/315 kanalisatsioonikaev krundil
- projekteeritav kanalisatsioonitoru krundil
- projekteeritav veetoru krundil
- krundipiir

Kanaliseerimisvõrguga liitumine
 Katastriüksus: 71805:009:0029
 Address: Tihase tee 10, Kasemetsa küla, Saku vald 75510, Harjumaa, Eesti
 Sihtotstarve: Elamumaa 100%
 Pindala: 1081 m²
 Projekteeritava trassi pikkus krundil: 12,7 m

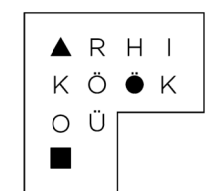

| Materjalide spetsifikatsioon | Nimetus | Läbimõõt materjal | Kogus | Märkused |
|--------------------------------|----------------|-------------------|--------|----------|
| Kanaliseerimisvõrk | Ø400/315 Plast | | | |
| Reovetkanaliseerimisvõrgu toru | Ø160 PVC | | 12,7 m | |
| Veetoru | Ø32 PEM | | 12,7 m | |

| | | |
|----------------|----------------------------------|---------------------|
| töö: | kanaliseerimisvõrguga ühendamine | |
| adress: | | kuupäev: 21.06.2021 |
| joonis: | Asendiplaan | |
| projekteerija: | | joonis: VK-4-01 |