


Vaade - B

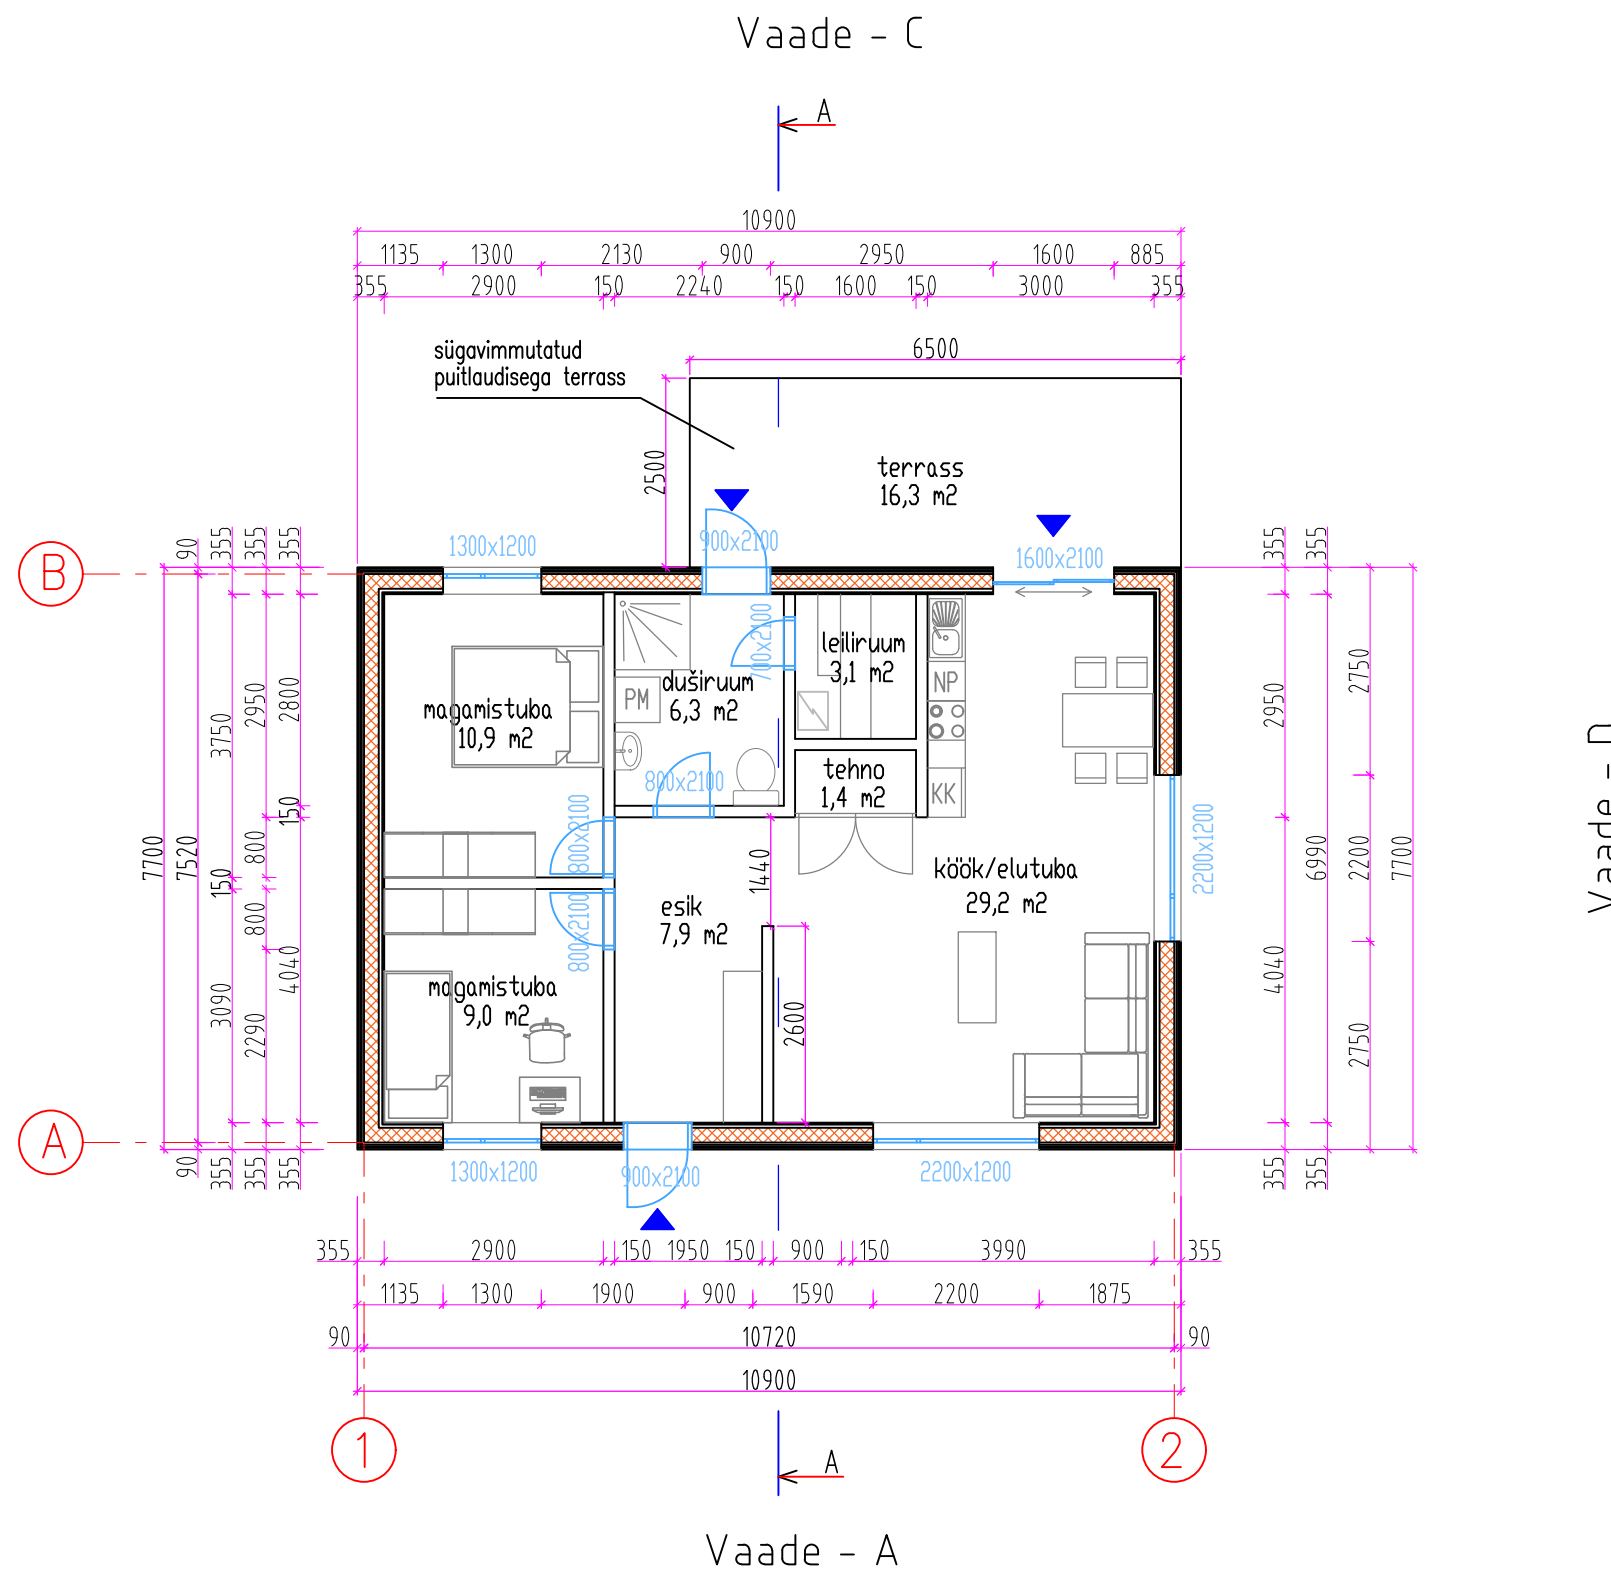

Vaade - D

Vaade - A

**MÄRKUSED:**

1. Joonist käsitleda koos arhitektuurse osa teiste jooniste, seletuskirja ja spetsifikatsioonidega. Vastuolu ilmnesel käesoleva joonise ning arhitektuurse või mistahes muu projekti osa jooniste, spetsifikatsioonide või seletuskirja vahel teavitada koheselt projekteerijat.
2. Kandekonstruksioonid kontrollida ja dimensioneerida konstruktiivses osas.
3. Vundamendi rajamissügavus vastavalt konstruktiivsele projektile.

▶ - pääs hoonesse.

OBJEKTI NIMETUS TELLJA			TÖÖ NR.	
OBJEKTI ASUKOHT Jõaevamaa, Mustvee vald,		JOOONIS <b>Põhikorruse plaan</b>		
MÕÕTKAVA	1:100 / A3	KUUPÄEV	16.01.2020	FAIL AD1601_EP_AR-5-04_Pkplaan
ERIALA	A	STAADIUM	Eelprojekt	JOOONISE NR. A-4/6