


VAADE PÕHJAST

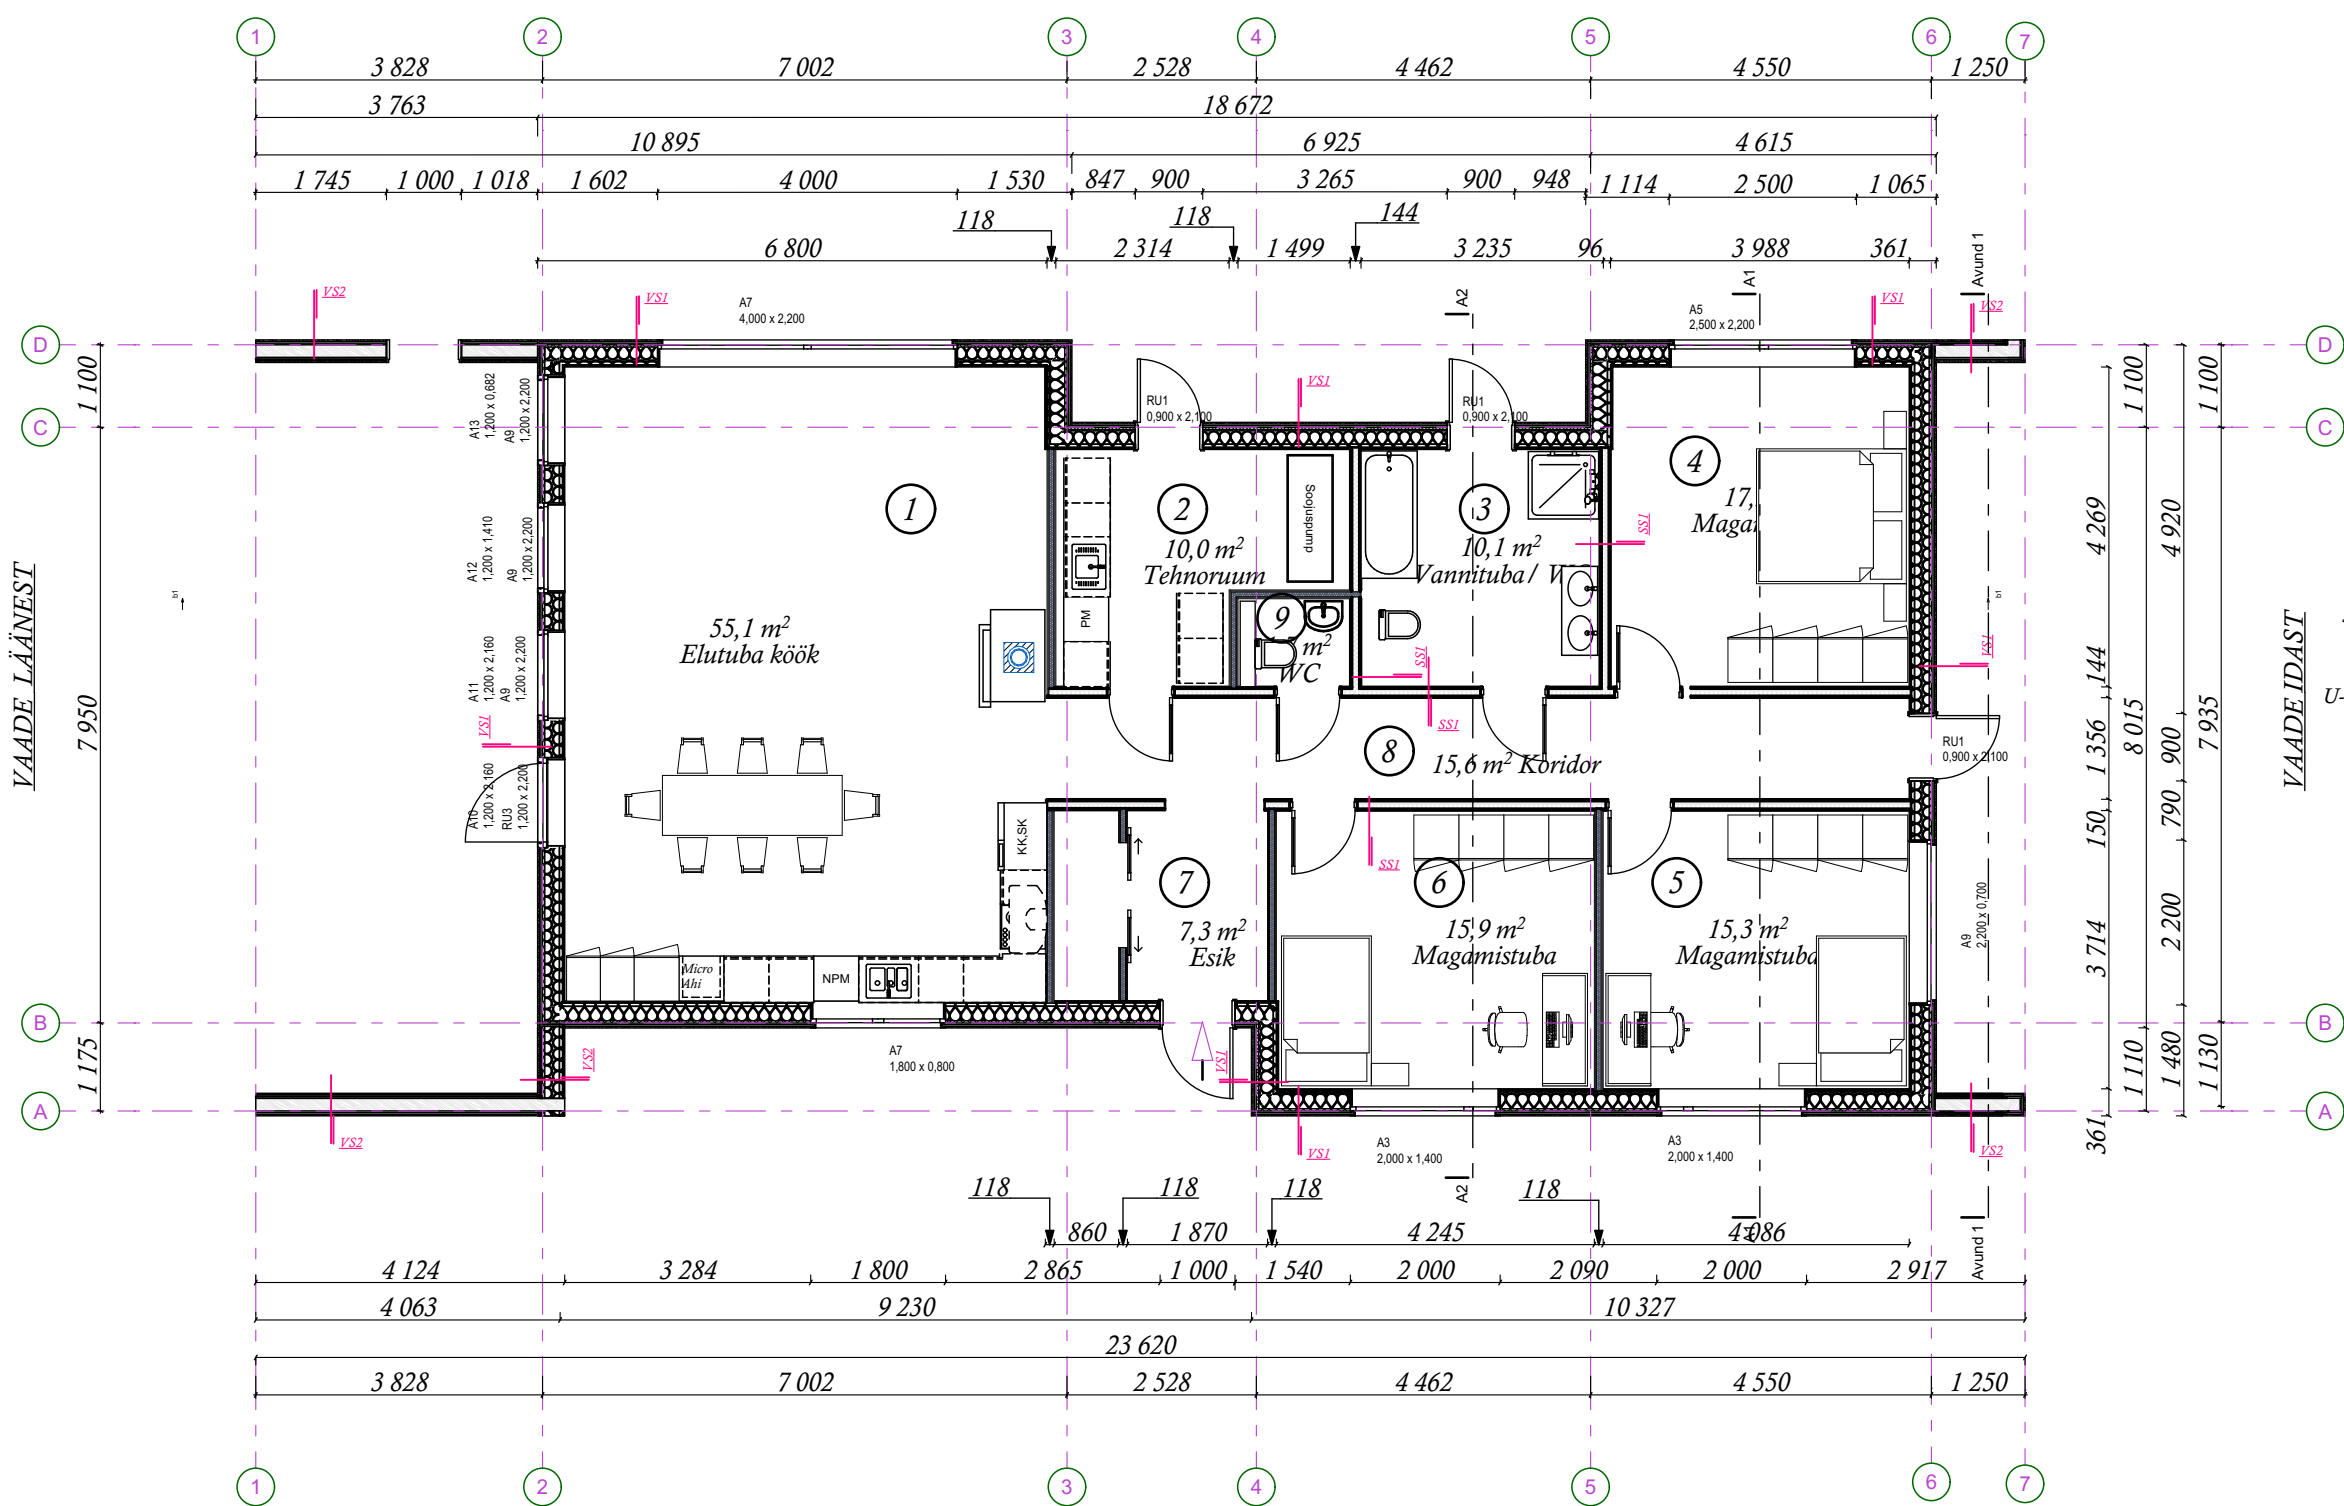

RUUMIDE LOETELU

RUUMI NR	NIMETUS	KASULIK PIND	SULETUD NETOPIND
1.	Elutuba köök	55,1 m ²	55,1 m ²
2.	Tehnoruum	10,0 m ²	10,0 m ²
3.	Vannituba/wc	10,1 m ²	10,1 m ²
4.	Magamistuba	17,2 m ²	17,2 m ²
5.	Magamistuba	15,3 m ²	15,3 m ²
6.	Magamistuba	15,9 m ²	15,9 m ²
7.	Esik	7,3 m ²	7,3 m ²
8.	Koridor	15,6 m ²	15,6 m ²
9.	wc	1,8 m ²	1,8 m ²

HOONE SEINAD

VS-1

332 mm

U-arv 0,15W/m²K

VS1

13 mm Kips 13 mm
12 mm OSB
1 mm Aurutõke0,2 mm
45 mm Puitkarkass/soojustusvill
195 mm Puitkarkass/soojustusvill
30 mm Tuuletõkkeplaat isover RKL Fasade
22 mm Roovitus
22 mm Roovitus
21 mm Täispuitpaneel

VS-2

300 mm

VS2

21 mm Täispuitpaneel
22 mm Roovitus
22 mm Roovitus
170 mm Puitkarkass
22 mm Roovitus
22 mm Roovitus
21 mm Täispuitpaneel

SS-1

150 mm

SS1

13 mm Kipsplaat (1)
12 mm OSB (1)
95 mm Puitkarkass/soojustusega
12 mm OSB (1)
12 mm Kipsplaat (1)

SS-2

118 mm

SS2

13 mm Kipsplaat
13 mm Kipsplaat
66 mm Sarikas/soojustus
13 mm Kipsplaat
13 mm Kipsplaat

VAADE LÕUNAST

MÄRKUSED:

Arhitektuur-ehitusliku projekteerimistöde aluseks on võetud Tellija poolne lähteülesanne;
Vastuolu ilmnemisel käesoleva joonise ning arhitektuurse või mistahes muu projekti osa jooniste, spetsifikatsioonide ehituskirjelduse vahel tuleb kohealt teavitada arhitekti;
Kõik mõõdud, seinte ja avade tegelikud asukohad kontrollida ehituse käigus!
Ettepanekud lahenduste muutmiseks kooskõlastada arhitektiga;
Käesolevat joonist käsitleda koos projekti teiste jooniste ja seletuskirjaga;
Antud joonis on autorikaitse objekt ja ArhitektLm oü'le ;
Konstruktiivsed elemendid, nende mõõtmed ja parameetrid võivad põhiprojekti staadiumis muutuda;
Kõik olemasolevad kõrgusmärgid on ligikaudsed. Kõik mõõdud tuleb täpsustada objektil ehituse käigus!

Mõõtkava

