


MÄRKUS: koordinaadid on antud välispiirde järkadest

nr.	koordinaadid
1	X Y
2	X Y
3	X Y
4	X Y
5	X Y
6	X Y
7	X Y
8	X Y

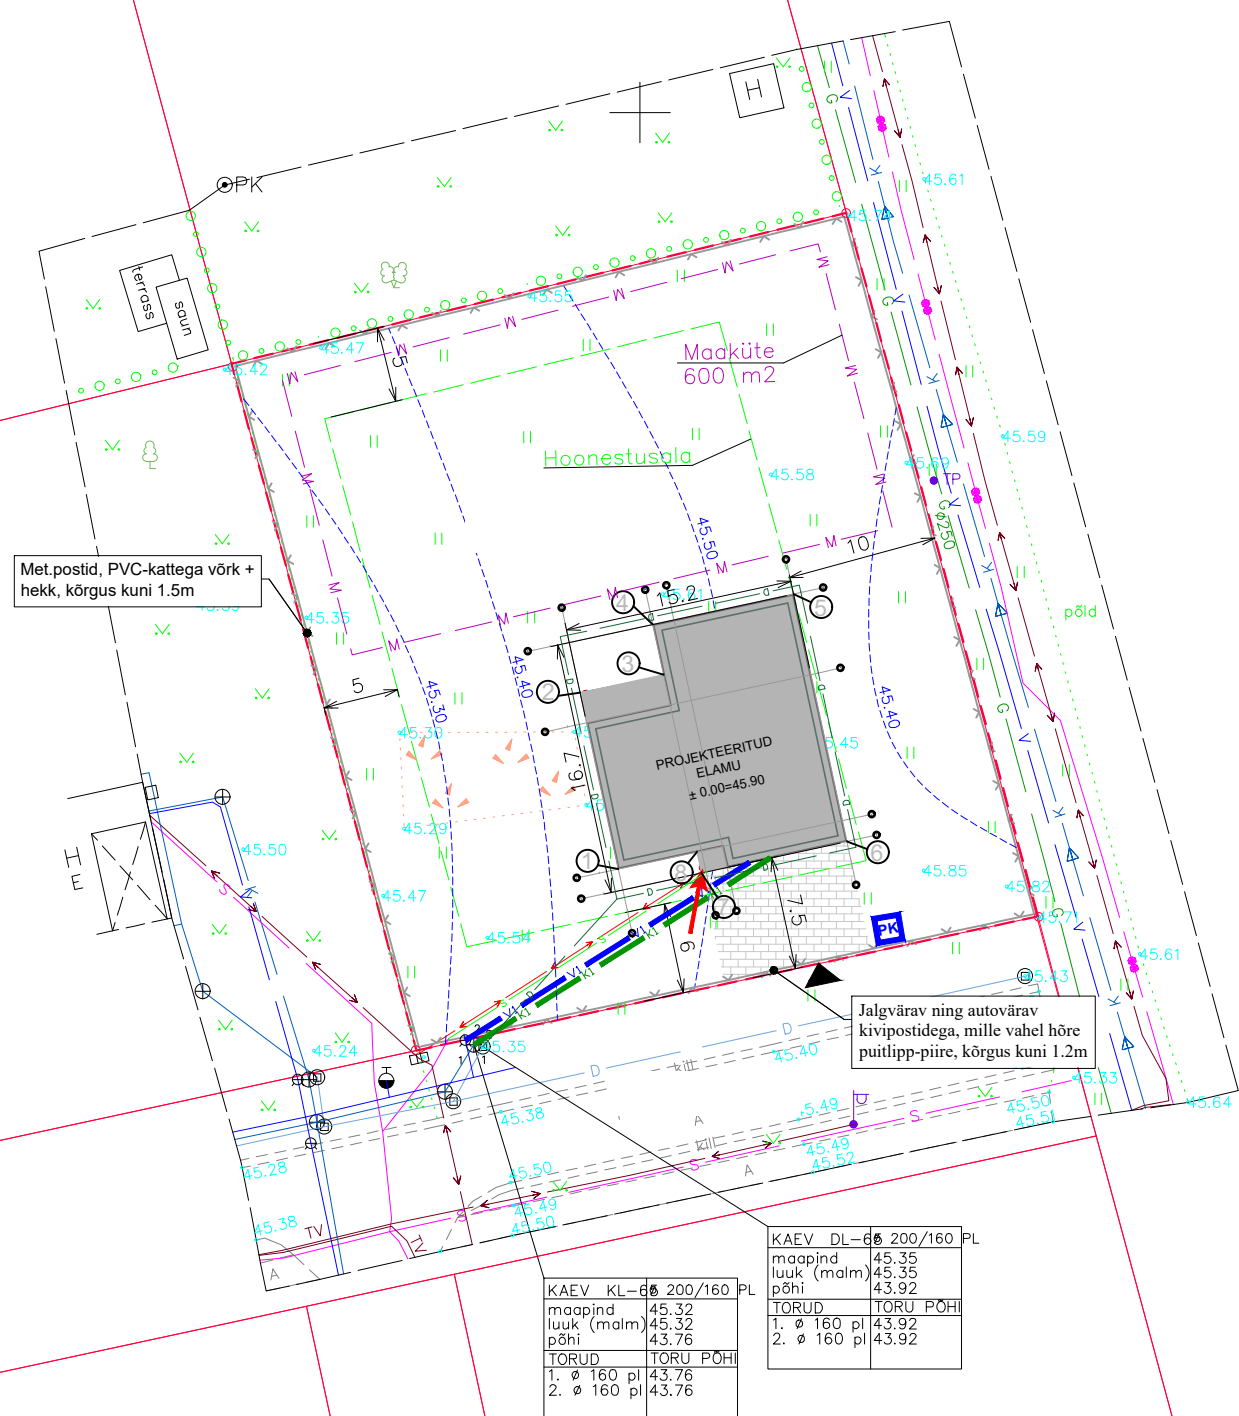

TEHNILISED NÄITAJAD

KRUNDI PIND	1997	M ²
PROJEKTEERITAV ELAMU	227,2	M ²
- EHTISESALUNE PIND	170,9	M ²
- SULETUD NETOPIND		
- KORRUSELISUS	I KORRUSELINE	
- TULEPÜSIVUSKLASS	TP-3	
TÄISEHITUSE %	11,4	%

TINGMÄRGID

- PROJEKTEERITUD ELAMU
- KINNISTU KRUNDI PIIR
- JUURDEPÄÄS KRUNDILE
- PRÜGIKONTEINER
- SISSEPÄÄS HOONESSE
- PROJ. KIVISILLUTIS
- PROJ. VEETORUSTIK
- PROJ. KANALISATSIOON
- PROJ. MADALPINGE MAAKAABEL
- PROJ. SIDEKAABEL
- PROJ. DRENAAZ

MÄRKUSED

1. MÕÕDUD JOONISEL ON ANTUD MEETRITES
2. GEODEETILISE ALUSPLAANINA ON KASUTATUD GEOPORT OÜ KOOSTATUD ALUSPLAANI, TÖÖ NR A20145
3. KOORDINAADID L-EST 97, KÕRGUSED EH2000

Märkused: koordinaadid L-EST 97 süsteemis, kõrgused EH2000 süsteemis
 plaanile kantud digitaalsed katastriüksuste piirid saadud Maa-ametist 20.03.2020
 kihil PIIR esitatud piirijoonte asukohad on informatiivsed