


Veevarustusetoru pikiprofiil Viilhall

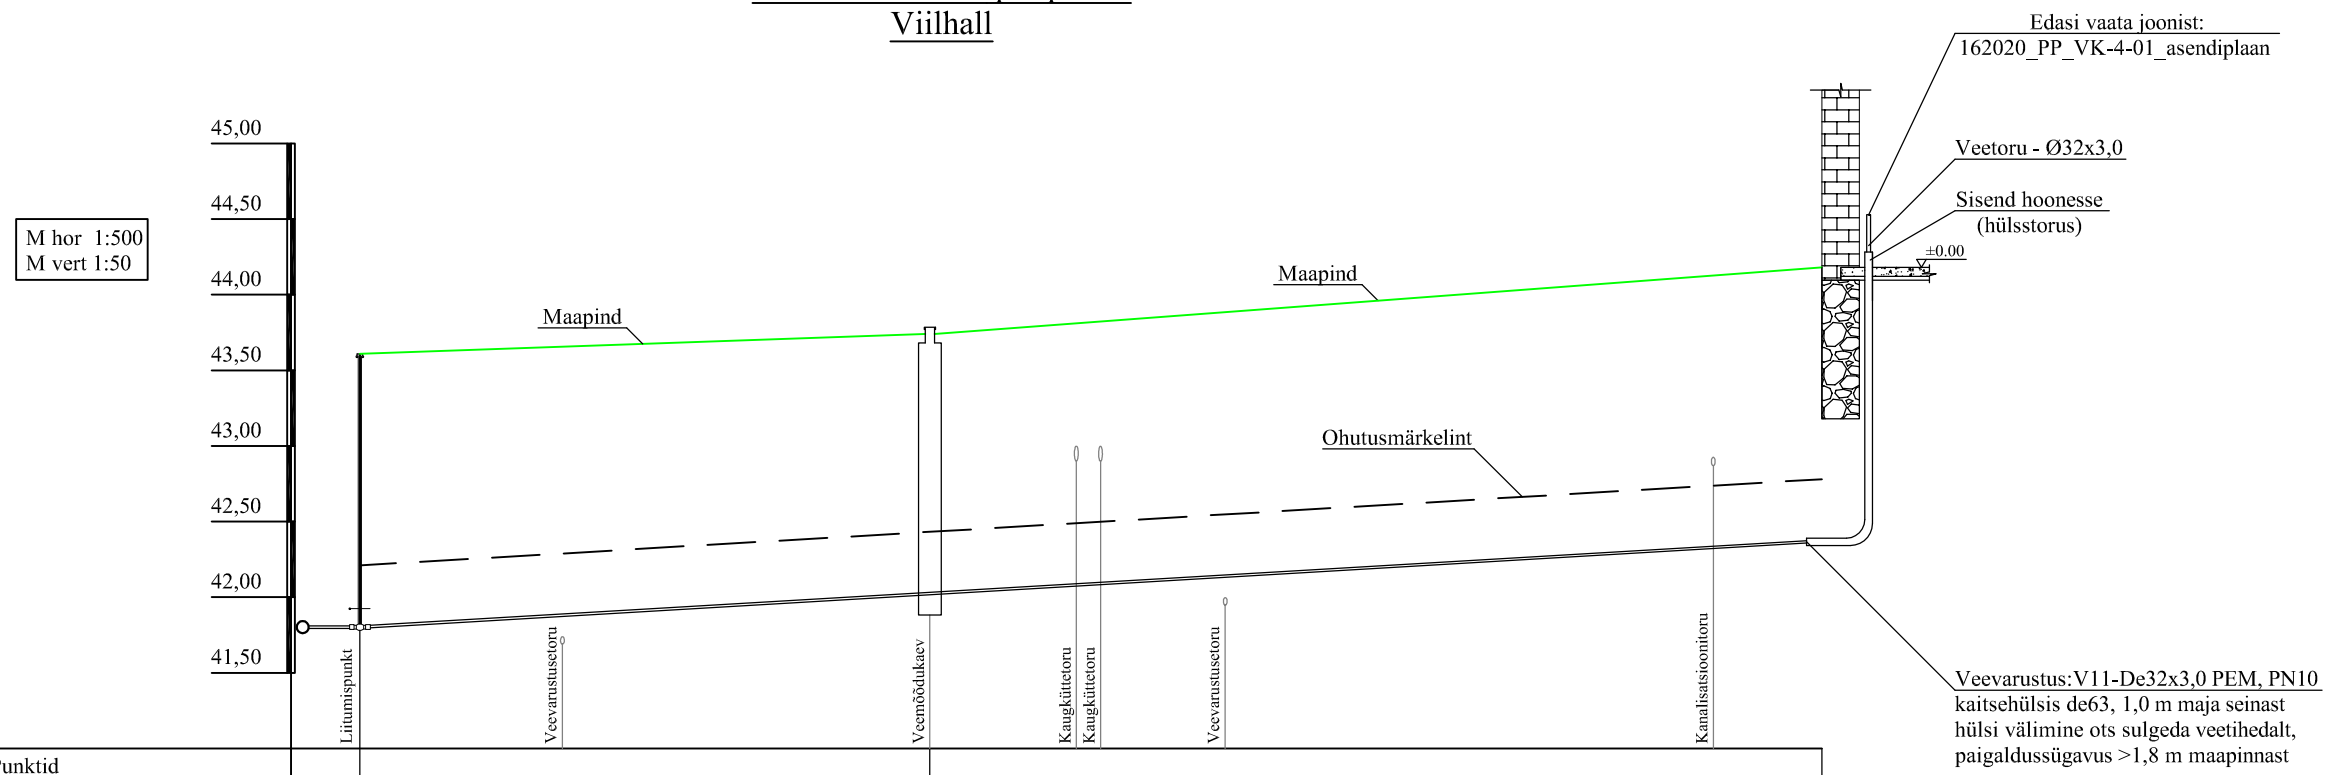

Punktid				
Olemasoleva maapinna kõrgus m (abs)		43,61	43,73	44,18
Projekteeritava maapinna kõrgus m (abs)		43,61	43,73	44,18
Toru põhja kõrgus		41,81	41,93	42,38
Toru rajamissügavus		1,80	1,80	1,80
Lang		0,00		
Pikkus (m)				89,7
Toru läbimõõt	Maa-alune veetoru - Ø32x3,0			
Toru aluskiht	Liiv			
Vahekaugused (m)		33,5	4,1	47,9
Toru plaan				
Sõlmede ja punktide tähis				

Tingmärgid:

- V — Olemasolev veevarustusetoru
- T — Olemasolev kaugküttetoru
- V1 — V1 Projekteeritud veevarustusetoru (kinnistu väline)
- K1 — K1 Projekteeritud kanalisatsioonitoru (kinnistu väline)
- V11 — V11 Projekteeritud veevarustusetoru (kinnistu sisene)
- K11 — K11 Projekteeritud kanalisatsioonitoru (kinnistu sisene)