


Kanalisatsioonitoru pikiprofil Viilhall

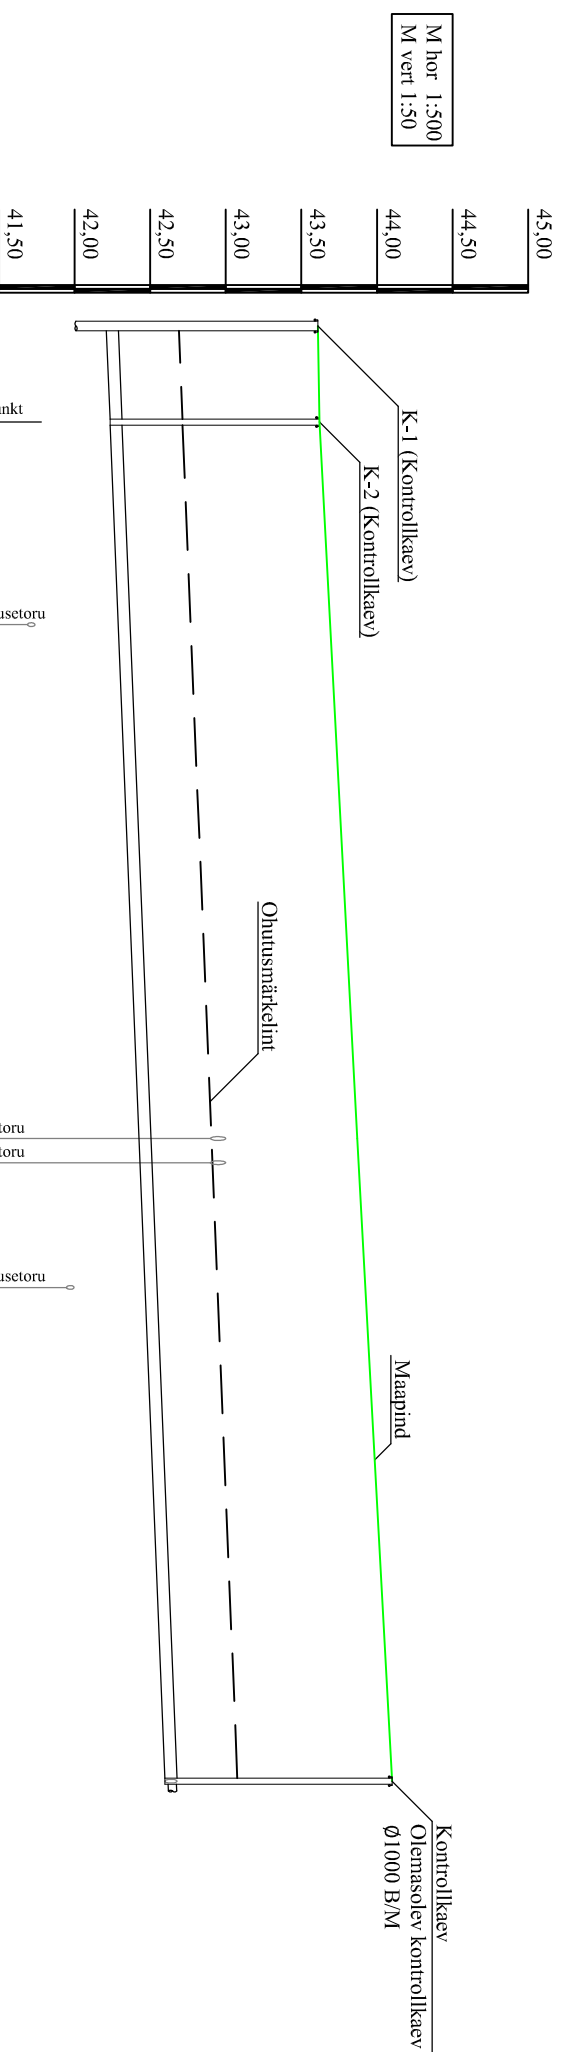

Punktid									
Olemasoleva maapinna kõrgus m (abs)		43,61		43,87		44,18		44,18	
Projekteeritava maapinna kõrgus m (abs)		43,61		43,87		44,18		44,18	
Toru põhja kõrgus		42,21		42,57		42,87		42,87	
Toru rajamissügavus		1,40		1,30		1,31		1,31	
Lang			0,00						
Toru läbimõõt								89,7	
Toru aluskülit									
Vahekaugused (m)								89,7	
Toru plaan									
Sõlmede ja punktide tähis									

Tingimärgid:

- V — Olemasolev veevarustusetoru
- T — Olemasolev kaugküttetoru
- W — Projekteeritud veevarustusetoru (kinnistu väline)
- K — Projekteeritud kanalisatsioonitoru (kinnistu väline)
- V11 — Projekteeritud veevarustusetoru (kinnistu sisene)
- K11 — Projekteeritud kanalisatsioonitoru (kinnistu sisene)
- K — Projekteeritud kanalisatsioonitoru (kinnistu väline)