


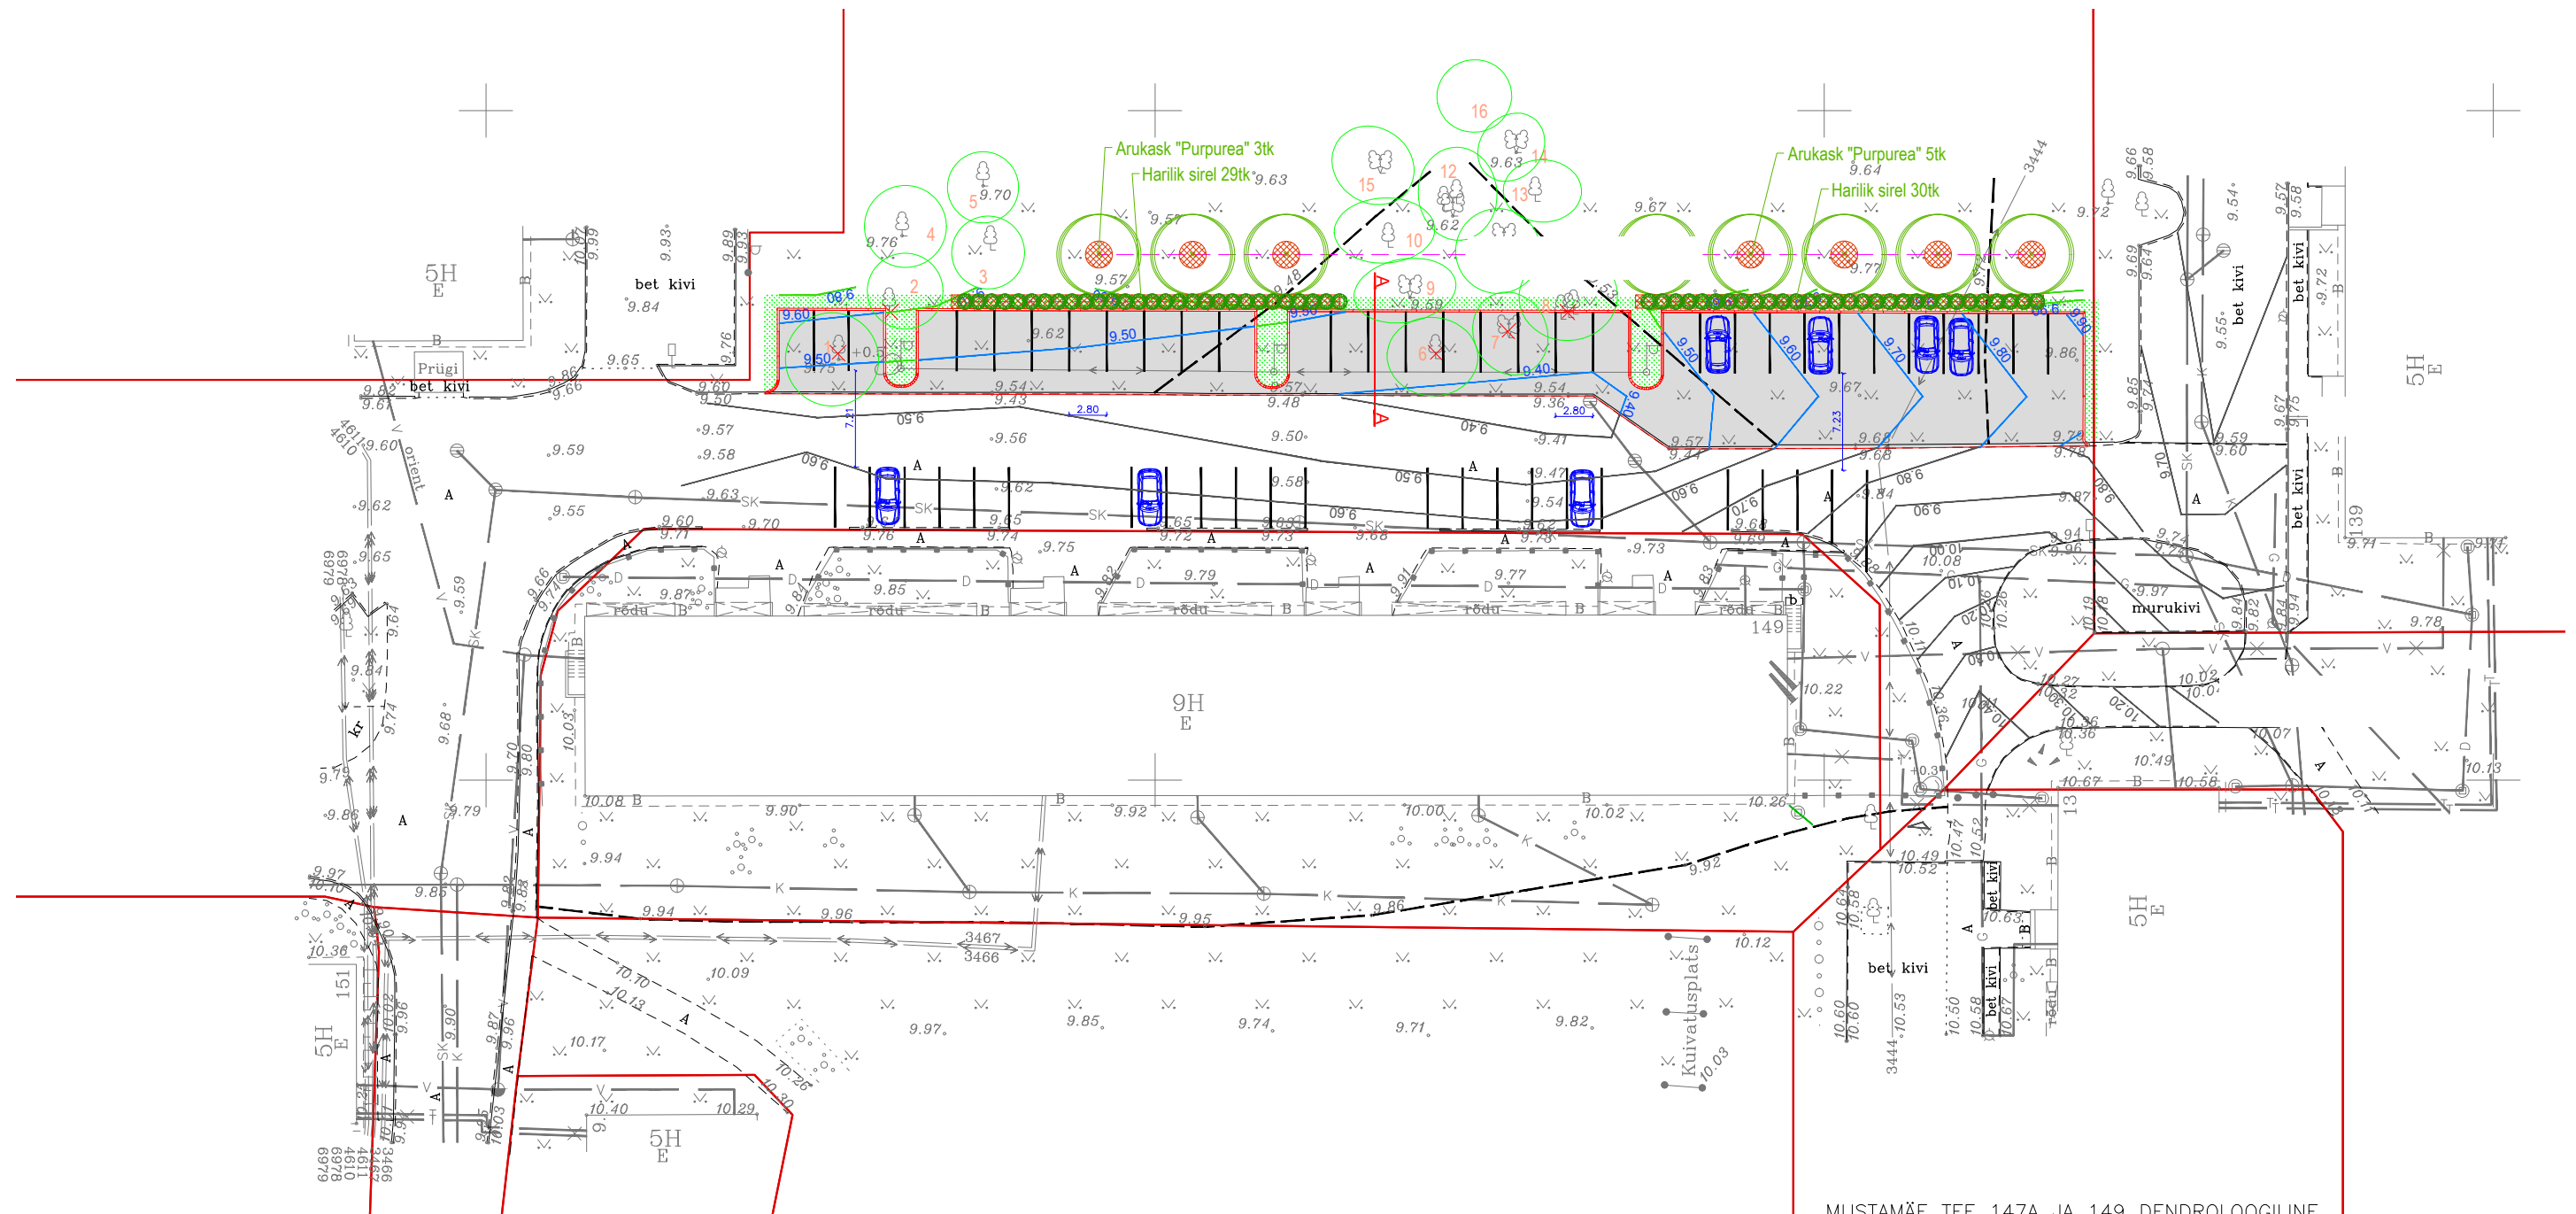


MUSTAMÄE TEE 147A JA 149 DENDROLOOGILINE
HINDAMINE TÖÖ NR 11-18
HINDAMISE KLASSID

III KLASS
3 HINDAMISE TÄHIS

HINDAMISE KOOSTAS MAASTIKUARHITEKT PEEP MOORAST
09.05.2018

LÕIGE A-A (M1:50)

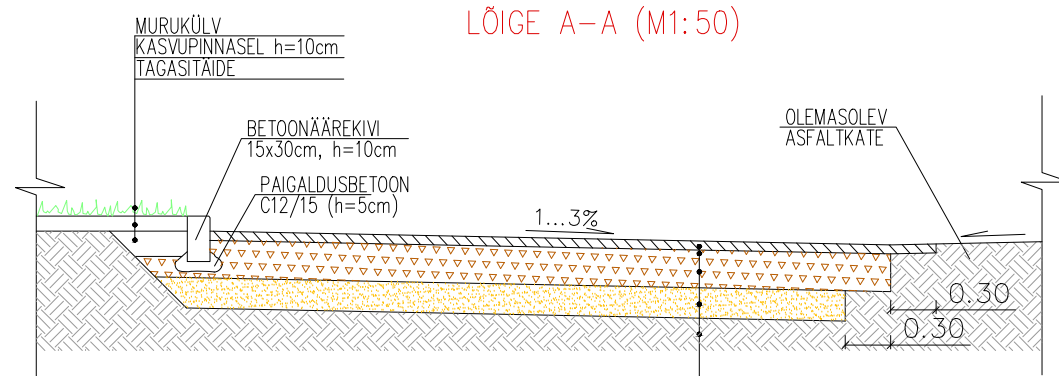

ASFALTBETON AC 12 surf h=6cm
(100% tardkivitäitematerjal)
KILLUSTIKALUS fr. 0/31.5 (E=170MPa) h=25cm
KESKLIIV (Kt=1, Kf min. 2.0m/ööp) h=20cm
Vajadusel TÄITEPINNAS (k=0.95, Kf min. 0.5m/ööp)
OLEMASOLEV PINNAS (k=0.95)

- Projekteeritud asfaltkate
- Projekteeritud haljastuse taastamine
- Proj. äärekivi 30x10, h=10cm
- Projekteeritud samakõrgusjoon
- Proj. samakõrgusjoon haljasalal
- Olemasolev samakõrgusjoon

Märkused:

1. Alusplaanideks on OÜ Mau & Pojad OÜ (28.01.2017 töö nr. TJ 07/17) poolt koostatud maa-ala plaanid tehnovõrkudega
2. Koordinaadid L-Est'97, kõrgused Balti süsteemis.
3. Katastriüksuste piirid saadud maa-ametist seisuga 01.04.2016.