


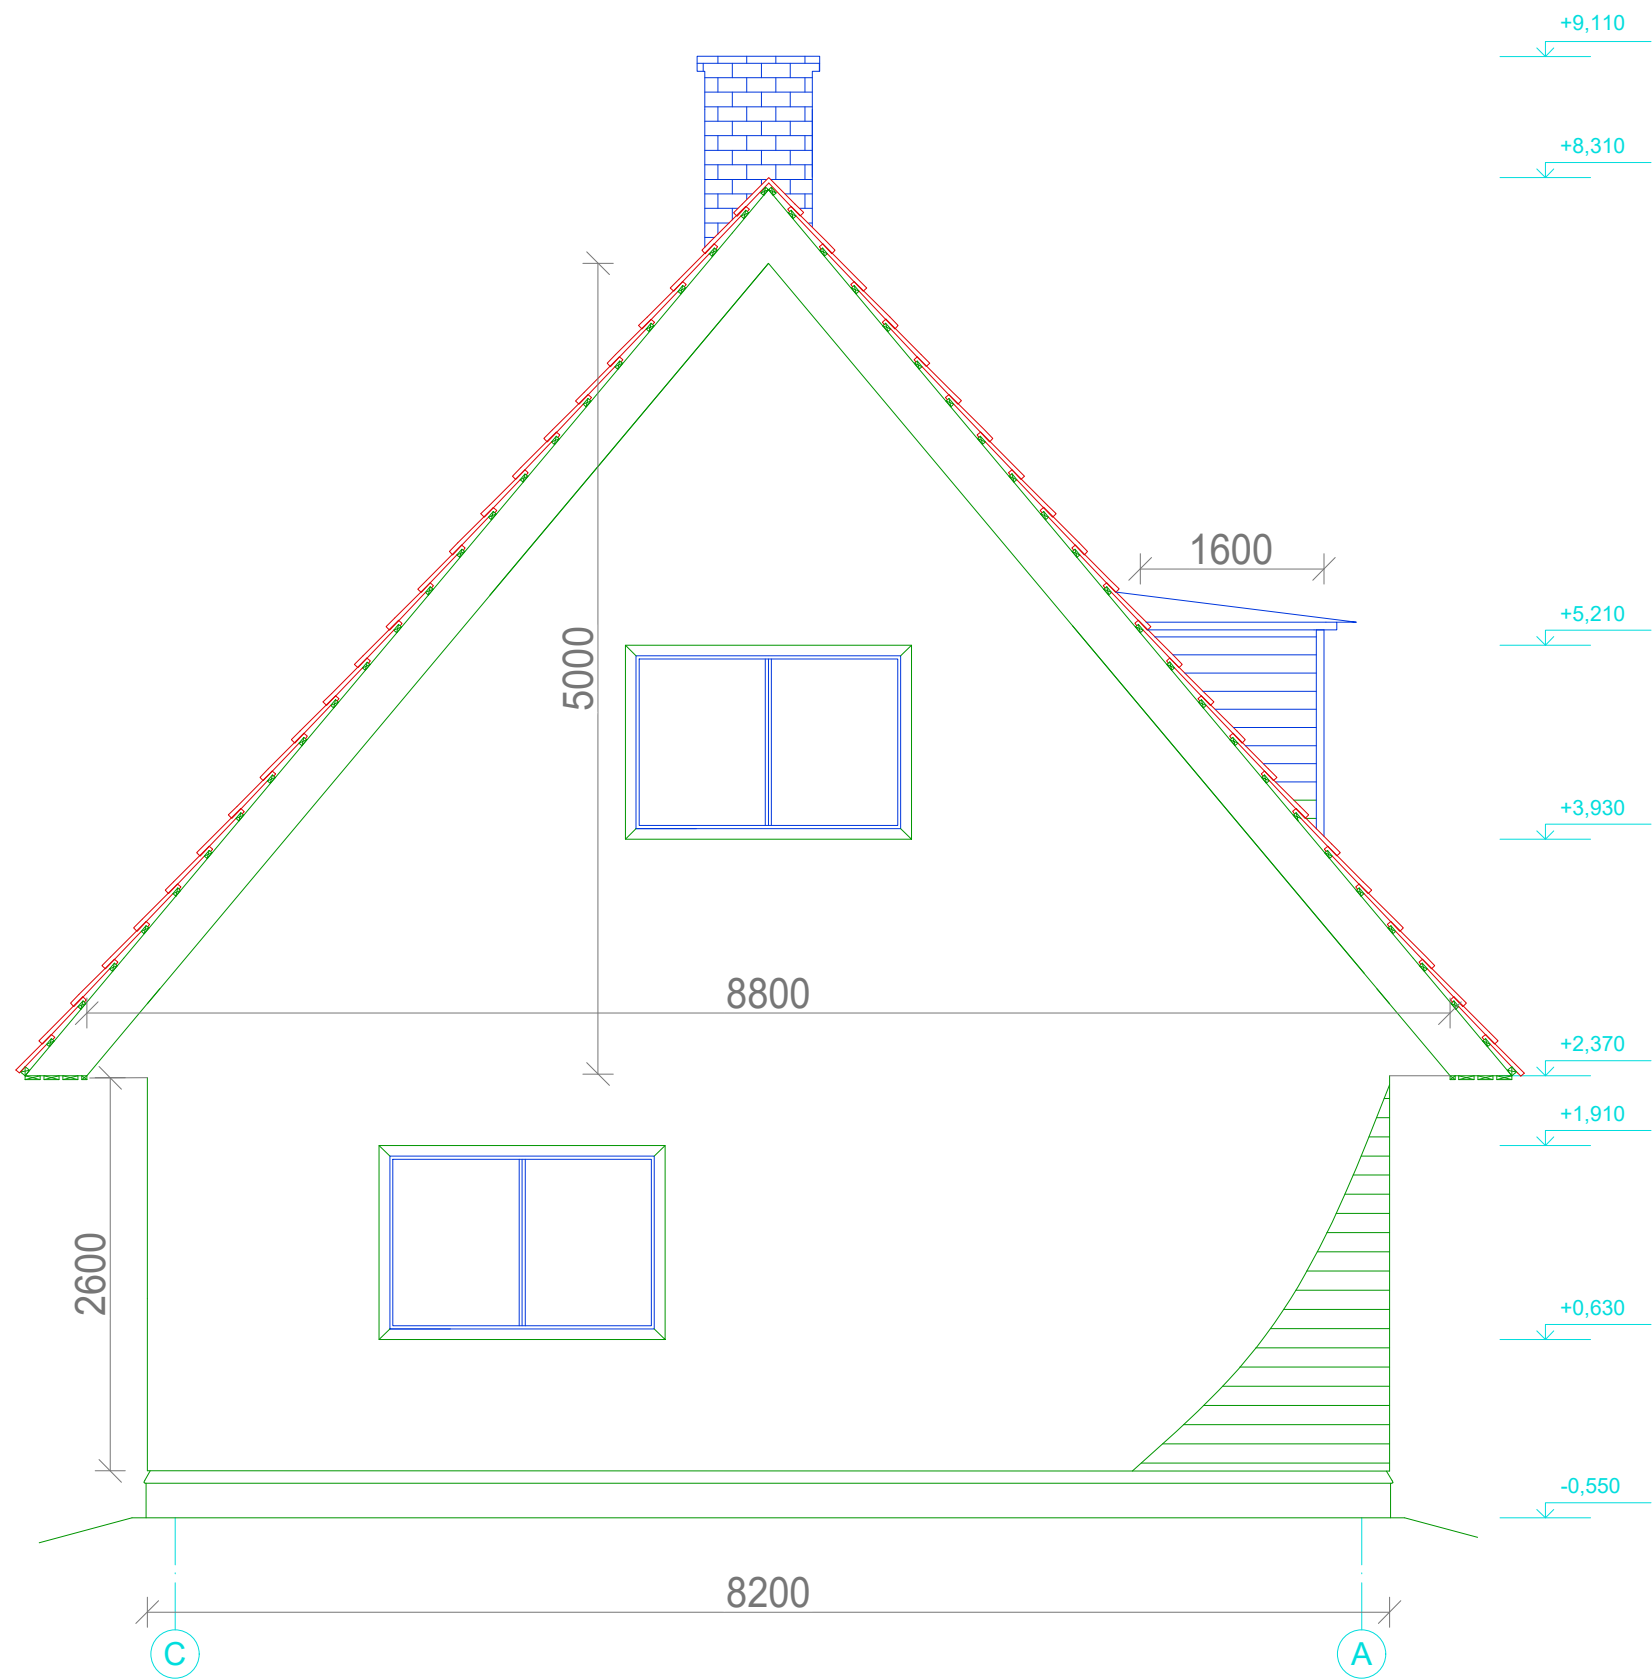

	Töö nimetus:			elamu		Mõõt:
						1:50
Koostas:				Objekti nimetus:		
				Tartu linn, 7...		
				Joonise nimetus:		
				Vaade (edelast)		
				Ver. 1	Tähis:	
				Kuupäev:		
				26.05.2021	PP.....	