


Hetke olukord

- eemaldada puitvoodr, roov, tuuletõke, soojustus, krohv , roomatt. (vajadusel saab hinnata konstruktsioone avades aluskonstruktsiooni olukorda ja vähendada lammutatava mahu hulka).

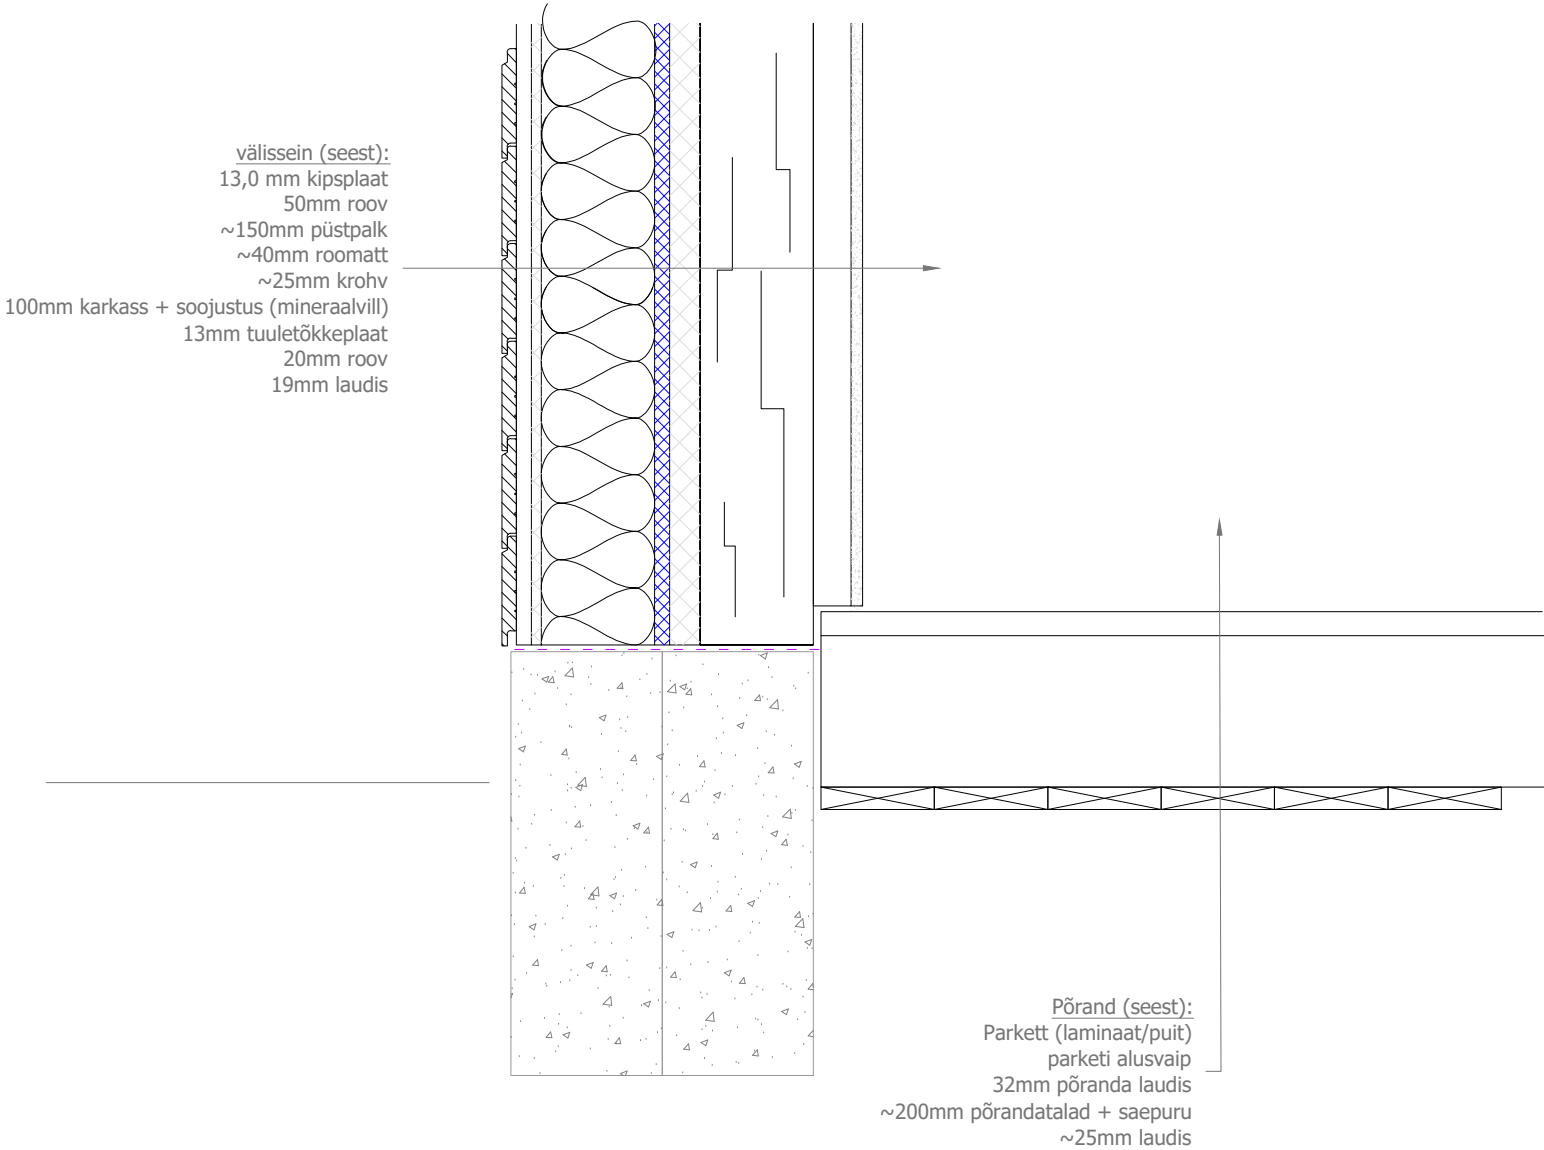

	Töö nimetus:				elamu		Mööd: 1:10
					Objekti nimetus:		
	Koostas:				Tartu linn, 7...		
					Joonise nimetus: Sõlm (hetke olukord)		
				Ver. 1	Tähis: PP		
				Kuupäev: 26.05.2021			