


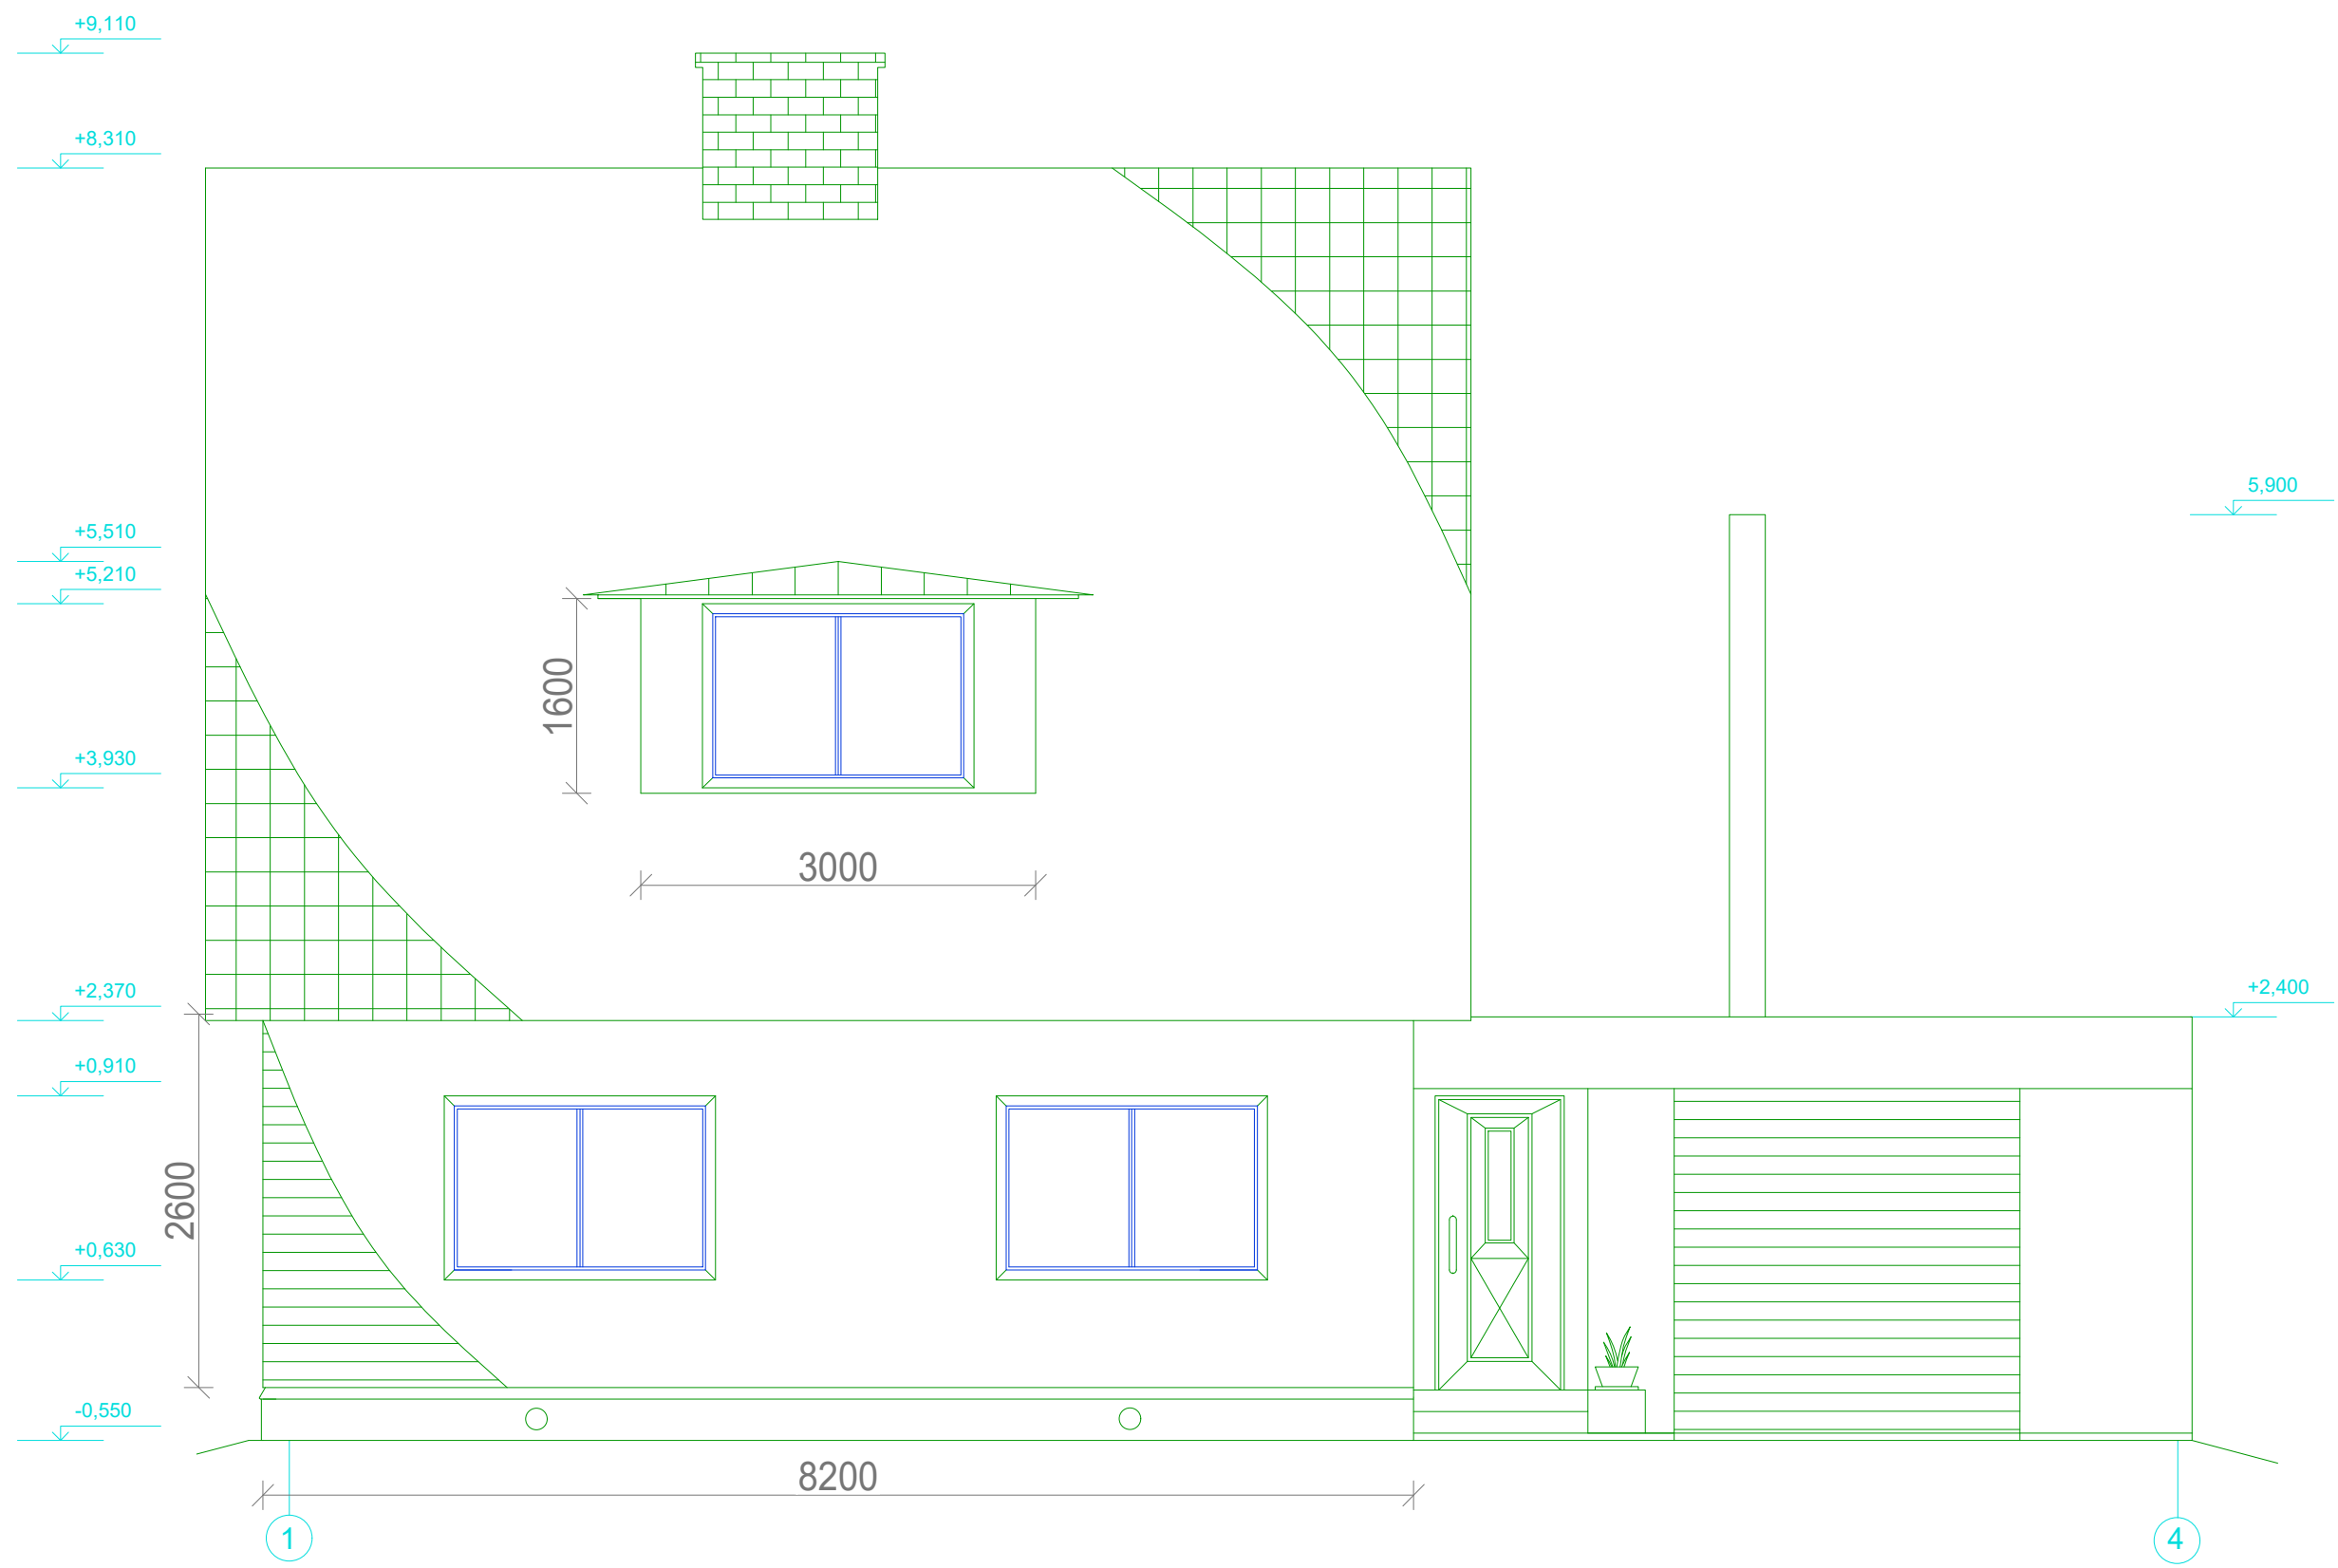

	Töö nimetus:				elamu		Mööd: 1:50		
					Objekti nimetus:				
	Koostas:				Tartu linn, 7...				
					Joonise nimetus:				
				Ver. 1		Tähis:		Vaade (kagust)	
				Kuupäev: 26.05.2021		PP			