




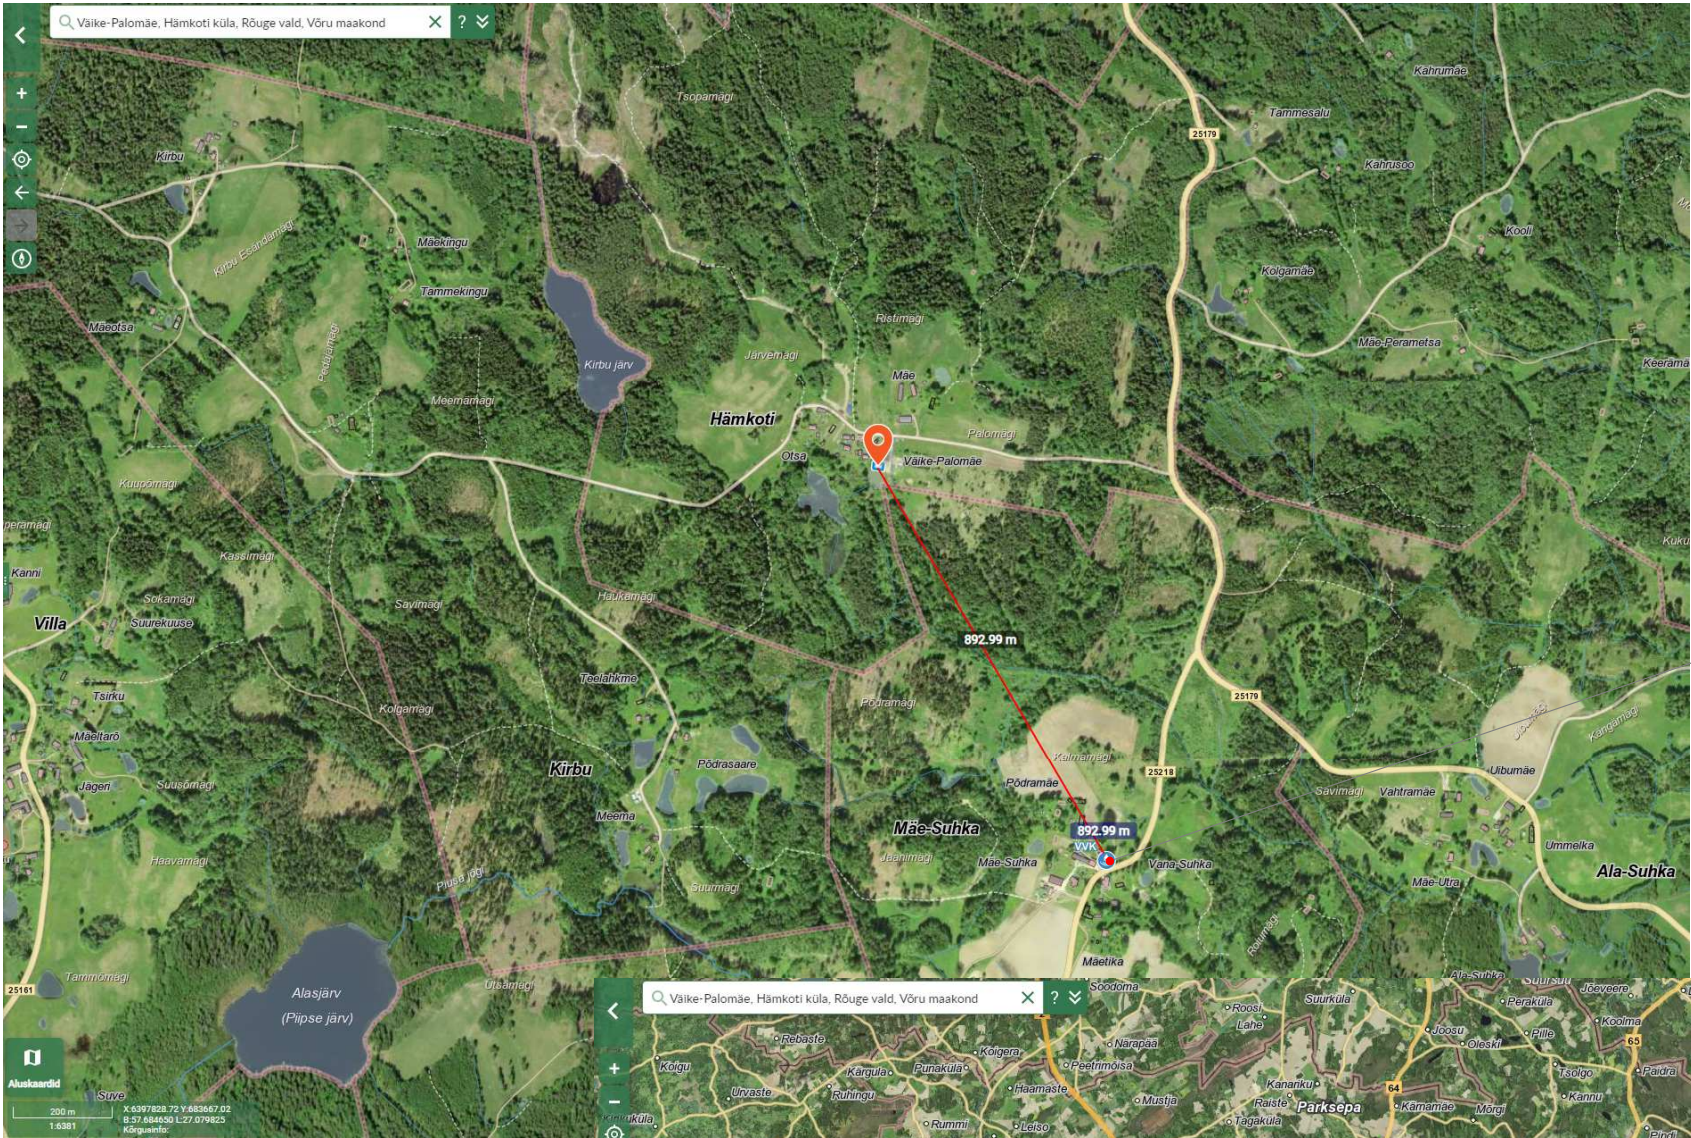

Tuletõrje veevarustus 900m

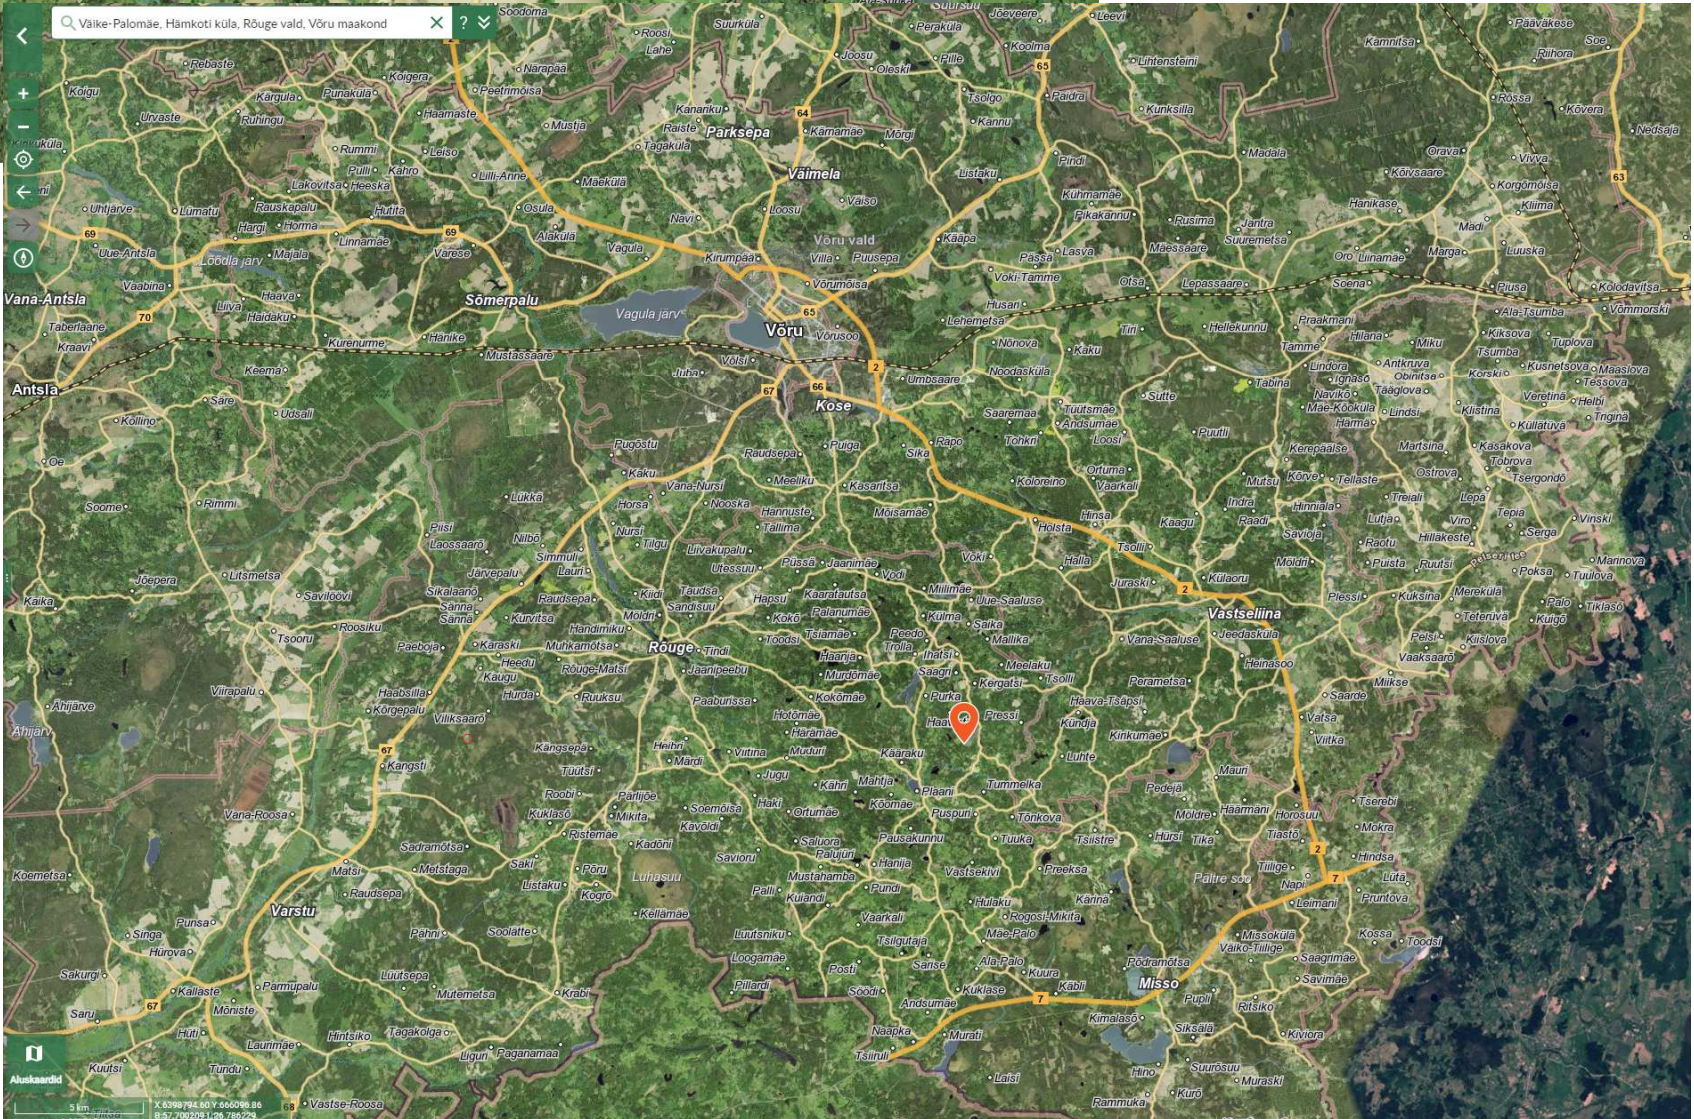

SITUATSIOONISKEEM			18.10.2024
OBJEKT:	Saunamaja projekteerimine	Töö EPEP062023	
ADDRESS:	Väike-Palomäe, Hämkoti küla, Rõuge vald, Võru maakond		
TELLIJA:	Kai Paks		
ARHITEKT:	Risto Räägel		
R-ARHITEKTID OÜ, EEP001803, Ristoraagel@gmail.com, +372 55 920 462			01

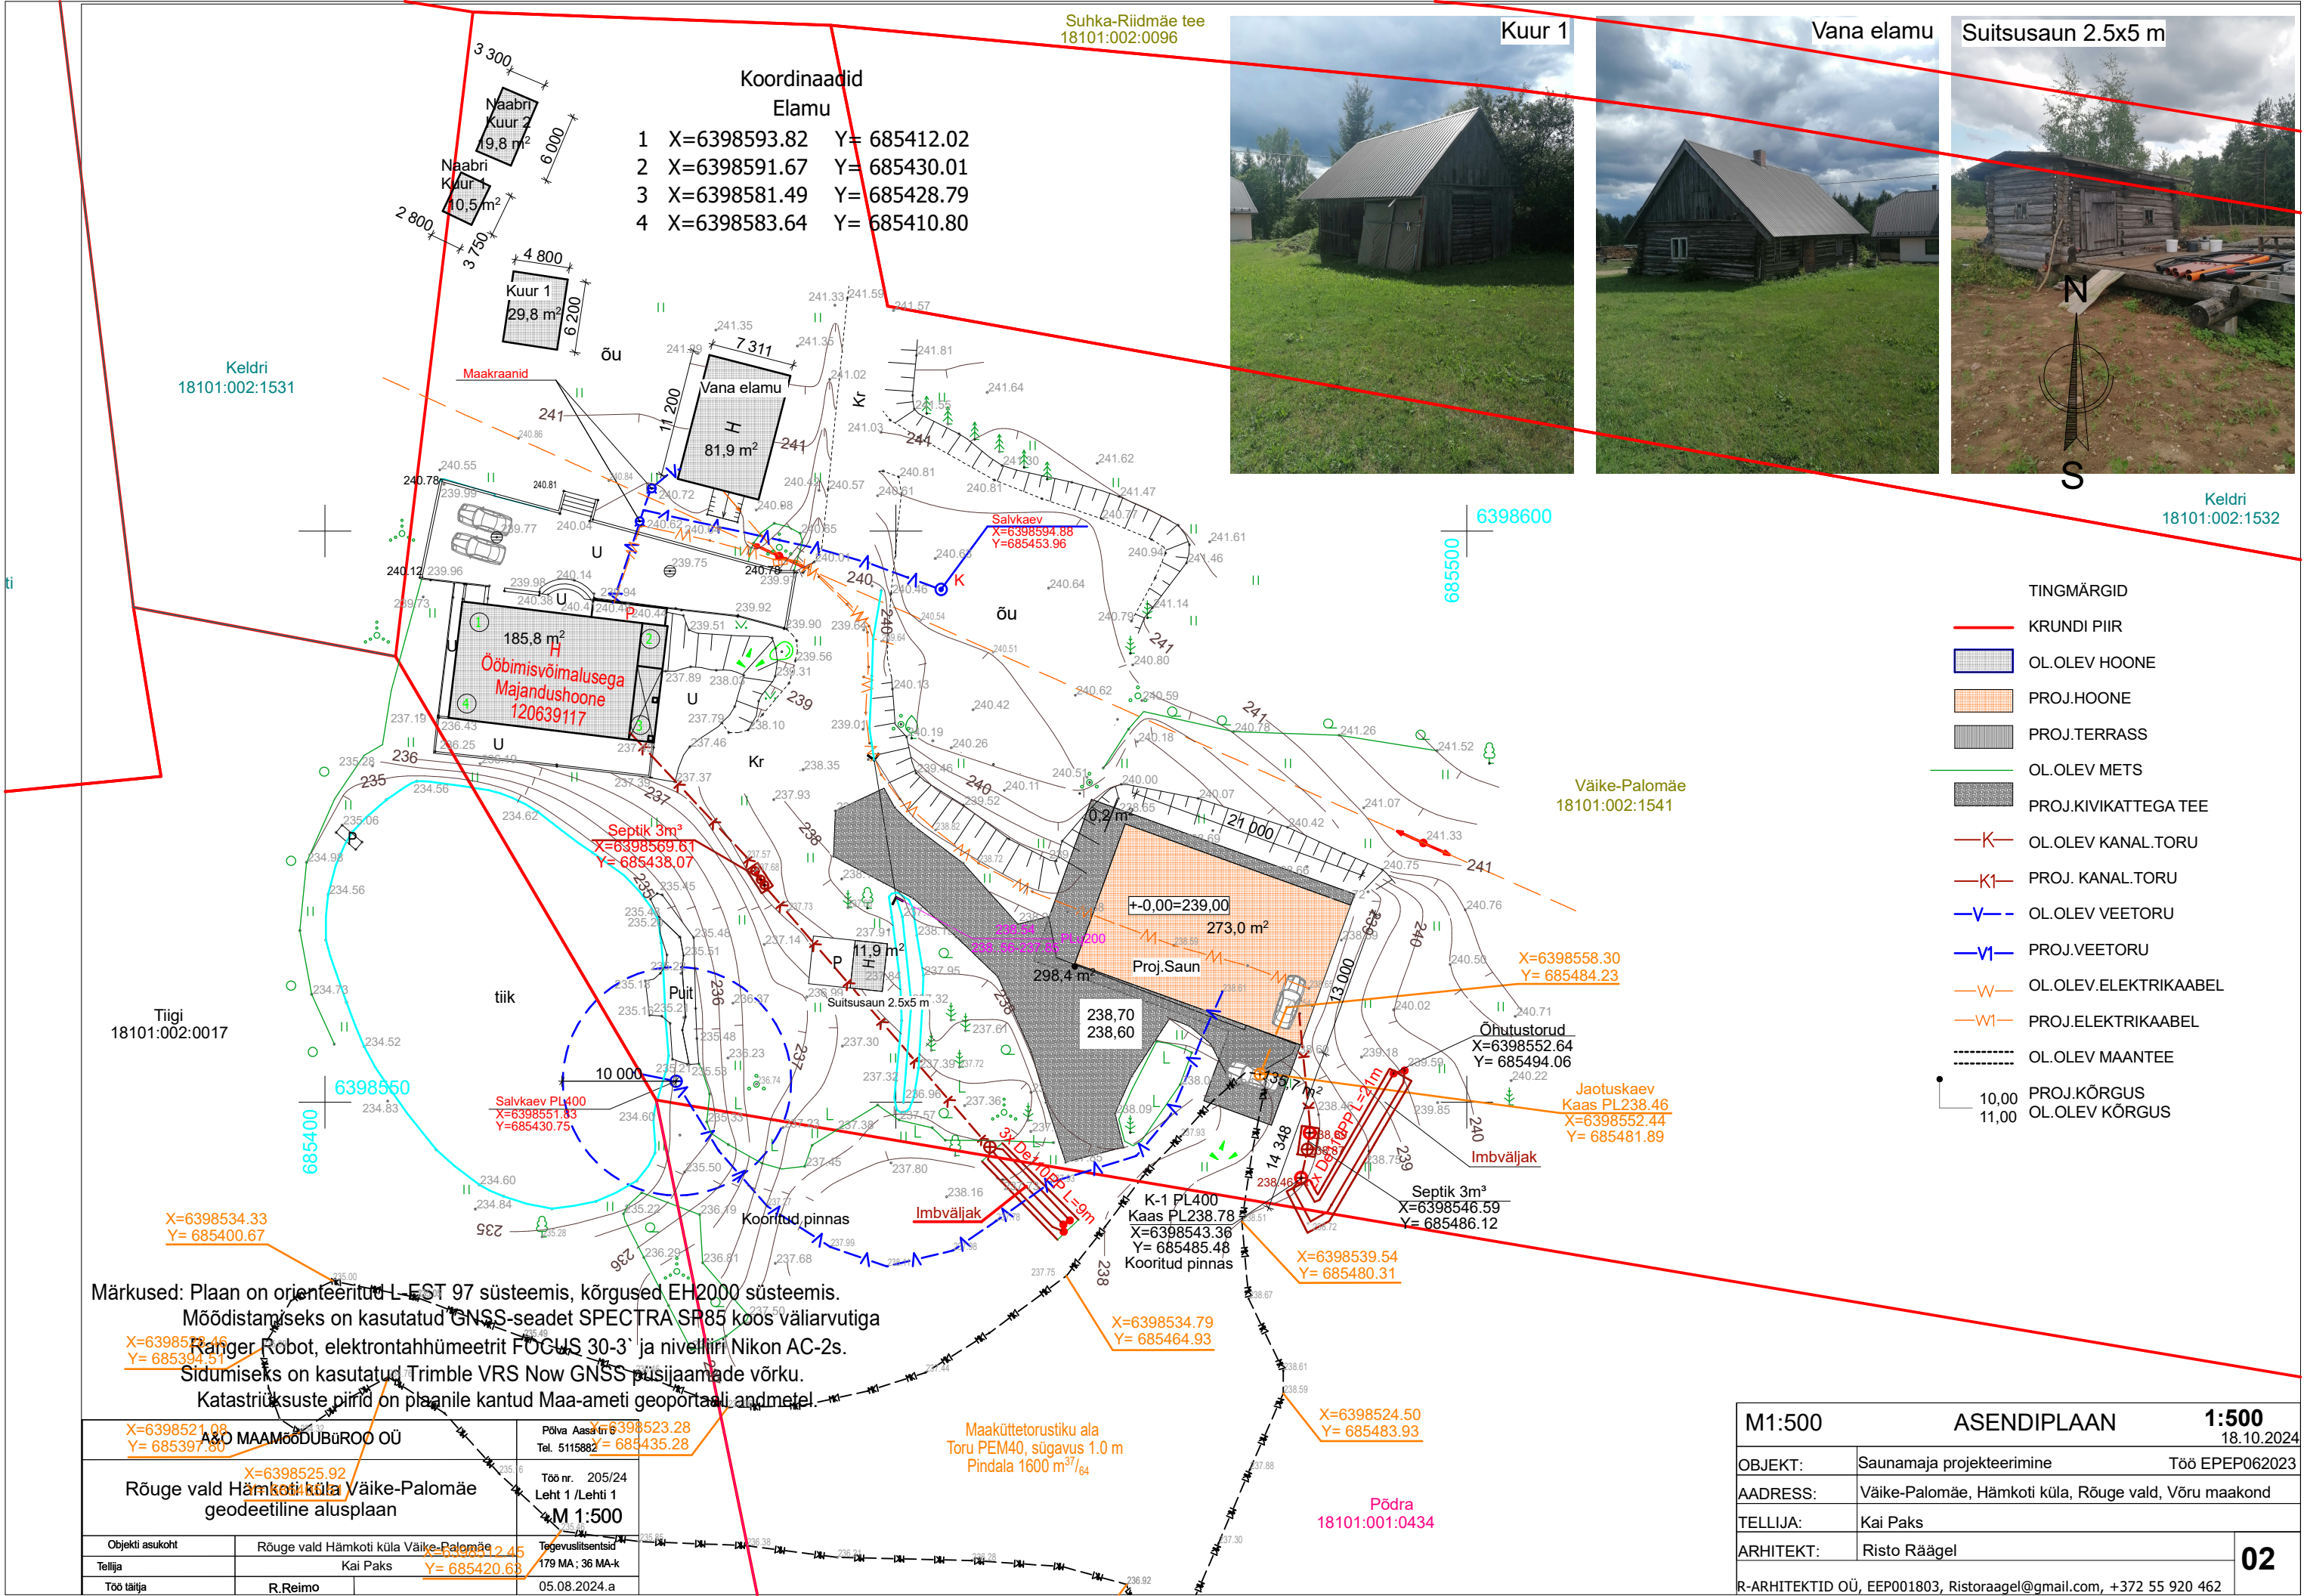


Suhka-Riidmäe tee
18101:002:0096


Kuur 1



Vana elamu

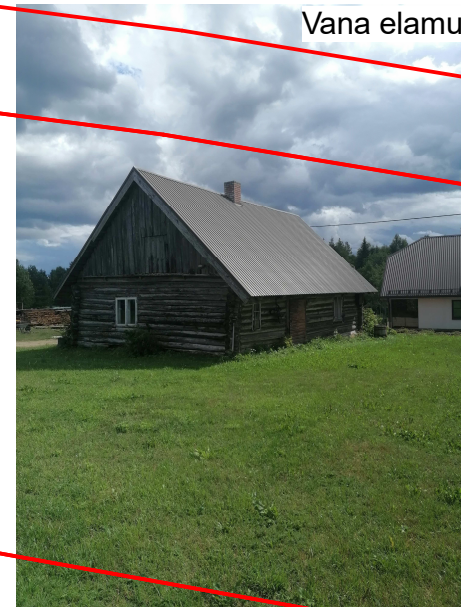

Suitsusaun 2.5x5 m

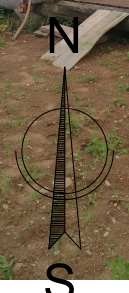

Keldri
18101:002:1532

- TINGMÄRGID
- KRUNDI PIIR
 - OL.OLEV HOONE
 - PROJ.HOONE
 - PROJ.TERRASS
 - OL.OLEV METS
 - PROJ.KIVIKATTEGA TEE
 - K— OL.OLEV KANAL.TORU
 - K1— PROJ. KANAL.TORU
 - V— OL.OLEV VEETORU
 - V1— PROJ.VEETORU
 - W— OL.OLEV.ELEKTRIKAABEL
 - W1— PROJ.ELEKTRIKAABEL
 - OL.OLEV MAANTEE
 - 10,00 PROJ.KÕRGUS
 - 11,00 OL.OLEV KÕRGUS

Märkused: Plaan on orienteeritud L-EST 97 süsteemis, kõrgused EH2000 süsteemis.
Möödistamiseks on kasutatud GNSS-seadet SPECTRA SP85 koos väliarvutiga
Ranger Robot, elektrontahhümeetrit FOCUS 30-3' ja nivelliri Nikon AC-2s.
Sidumiseks on kasutatud Trimble VRS Now GNSS süsteemi.
Katastrisüsteeri piirid on plaanile kantud Maa-ameti geoportaali andmetel.


A&O MAAMÖÖDUBÜROO OÜ	
Rõuge vald Hämki küla Väike-Palomäe geodeetiline alusplaan	
Objekti asukoht	Rõuge vald Hämki küla Väike-Palomäe
Tellija	Kai Paks
Töö tähtaeg	R.Reimo

Põhja Aasta	2024
Tel. 5115882	
Töö nr.	205/24
Leht 1 / Lehti 1	
M 1:500	
Töevõttes	179 MA; 36 MA-k
05.08.2024.a	

Maaküttetorustiku ala
Toru PEM40, sügavus 1.0 m
Pindala 1600 m²/64

Põdra
18101:001:0434

M1:500		ASENDIPLAAN	1:500
		18.10.2024	
OBJEKT:	Saunamaja projekteerimine	Töö EPEP062023	
ADDRESS:	Väike-Palomäe, Hämki küla, Rõuge vald, Võru maakond		
TELLIJA:	Kai Paks		
ARHITEKT:	Risto Räägel		
R-ARHITEKTID OÜ, EEP001803, Ristoraigel@gmail.com, +372 55 920 462			02

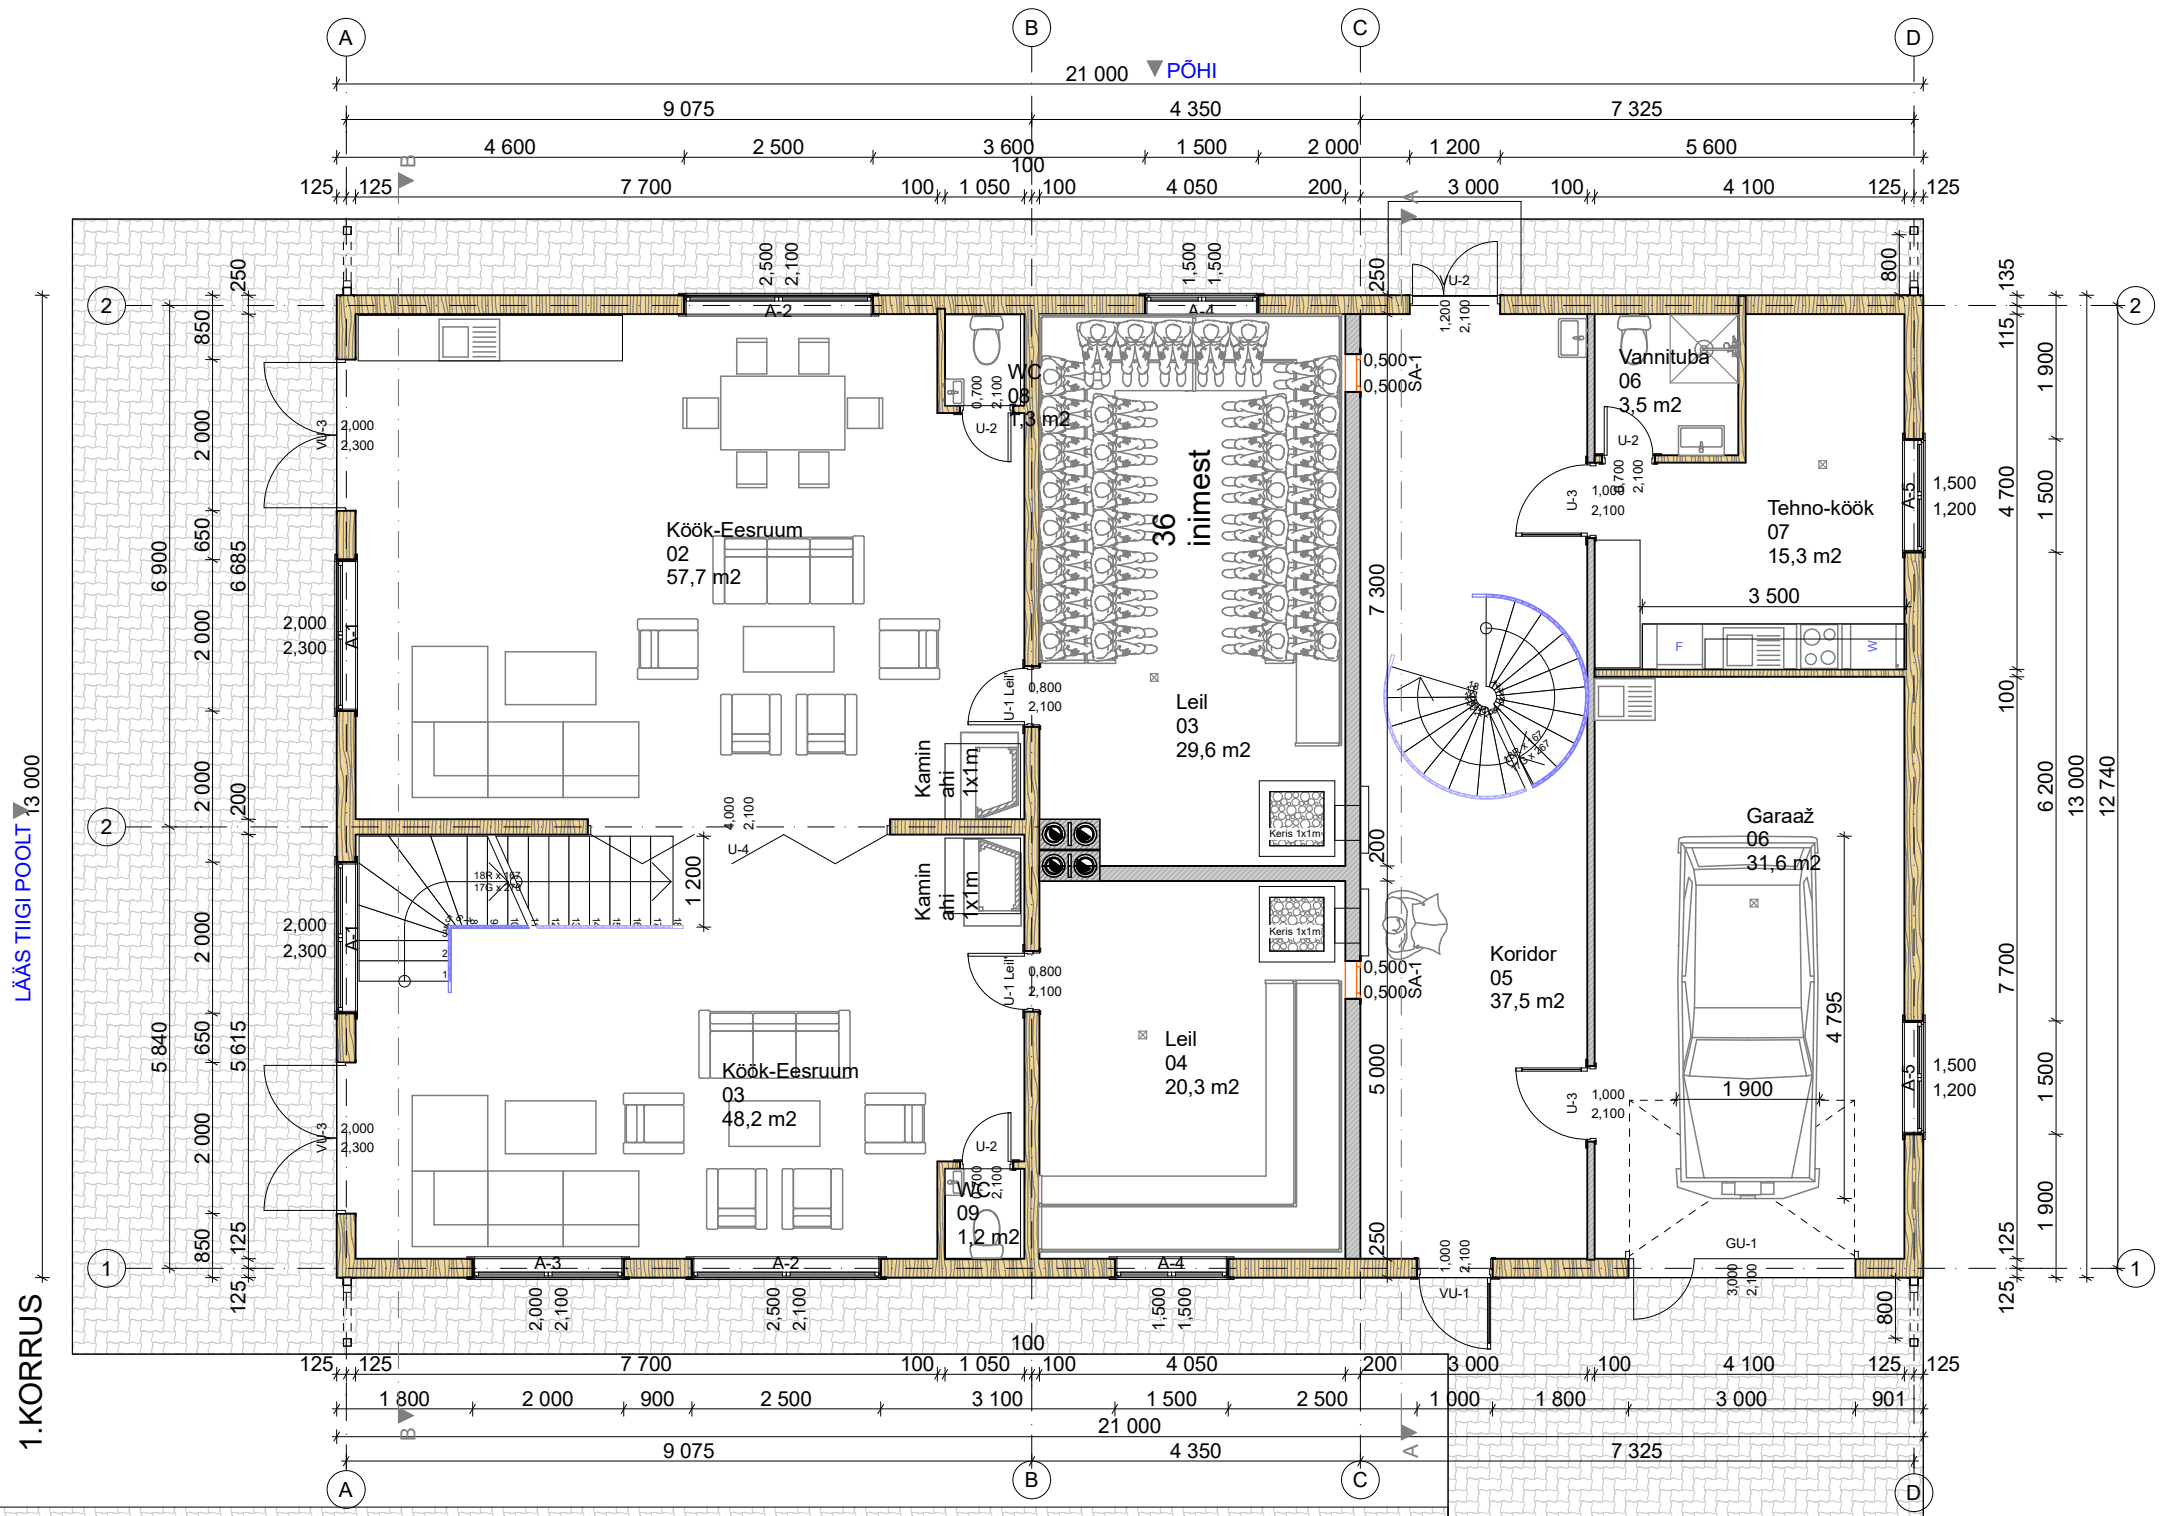


Ruumid		
Nr	Ruumi nimi	Pindala
02	Köök-Eesruum	57,7
03	Köök-Eesruum	48,2
03	Leil	29,6
04	Leil	20,3
05	Koridor	37,5
06	Garaaž	31,6
06	Seminarisaal	212,0
06	Vannituba	3,5
07	Tehno-köök	15,3
08	WC	1,3
09	WC	1,2
		458,2 m²

M1:100 1.KORRUSE PLAAN


1:1, 1:10
18.10.2024

OBJEKT:	Saunamaja projekteerimine	Töö EPEP062023
ADDRESS:	Väike-Palomäe, Hämkoti küla, Rõuge vald, Võru maakond	
TELLIJA:	Kai Paks	
ARHITEKT:	Risto Räägel	


R-ARHITEKTID OÜ, EEP001803, Ristoraagel@gmail.com, +372 55 920 462

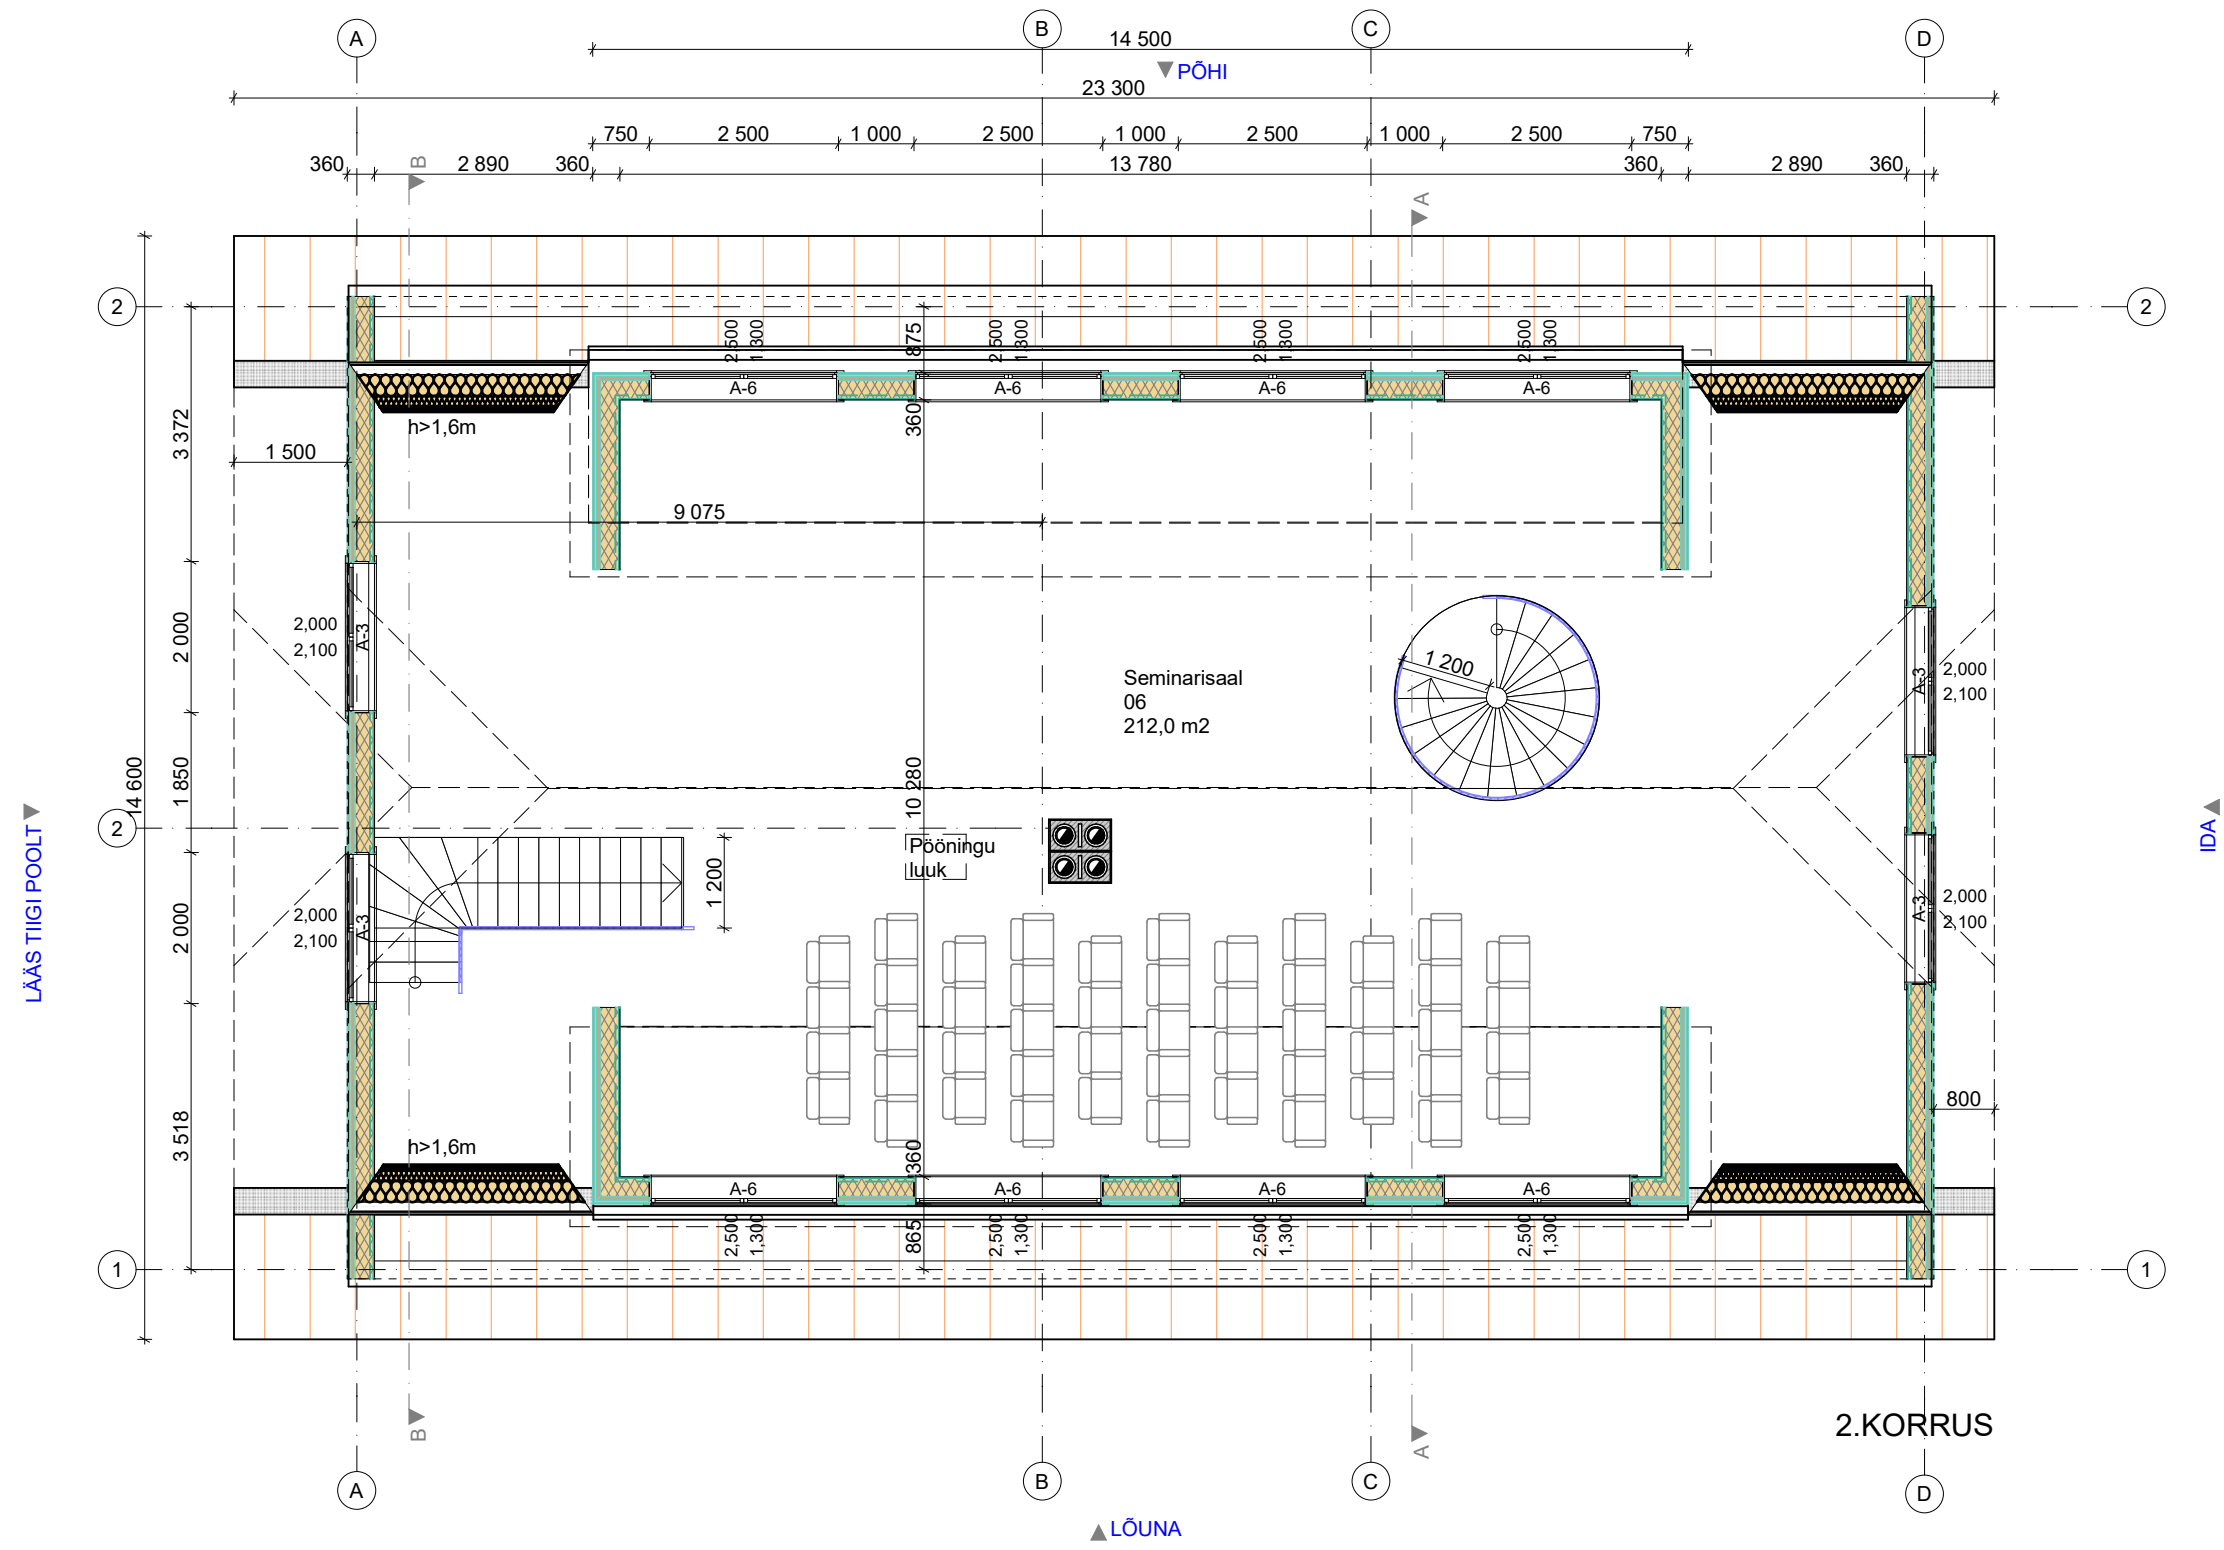

2.KORRUS		1:100
		18.10.2024
OBJEKT:	Saunamaja projekteerimine	Töö EPEP062023
ADDRESS:	Väike-Palomäe, Hämkoti küla, Rõuge vald, Võru maakond	
TELLIJA:	Kai Paks	
ARHITEKT:	Risto Räägel	
R-ARHITEKTID OÜ, EEP001803, Ristoraagel@gmail.com, +372 55 920 462		04

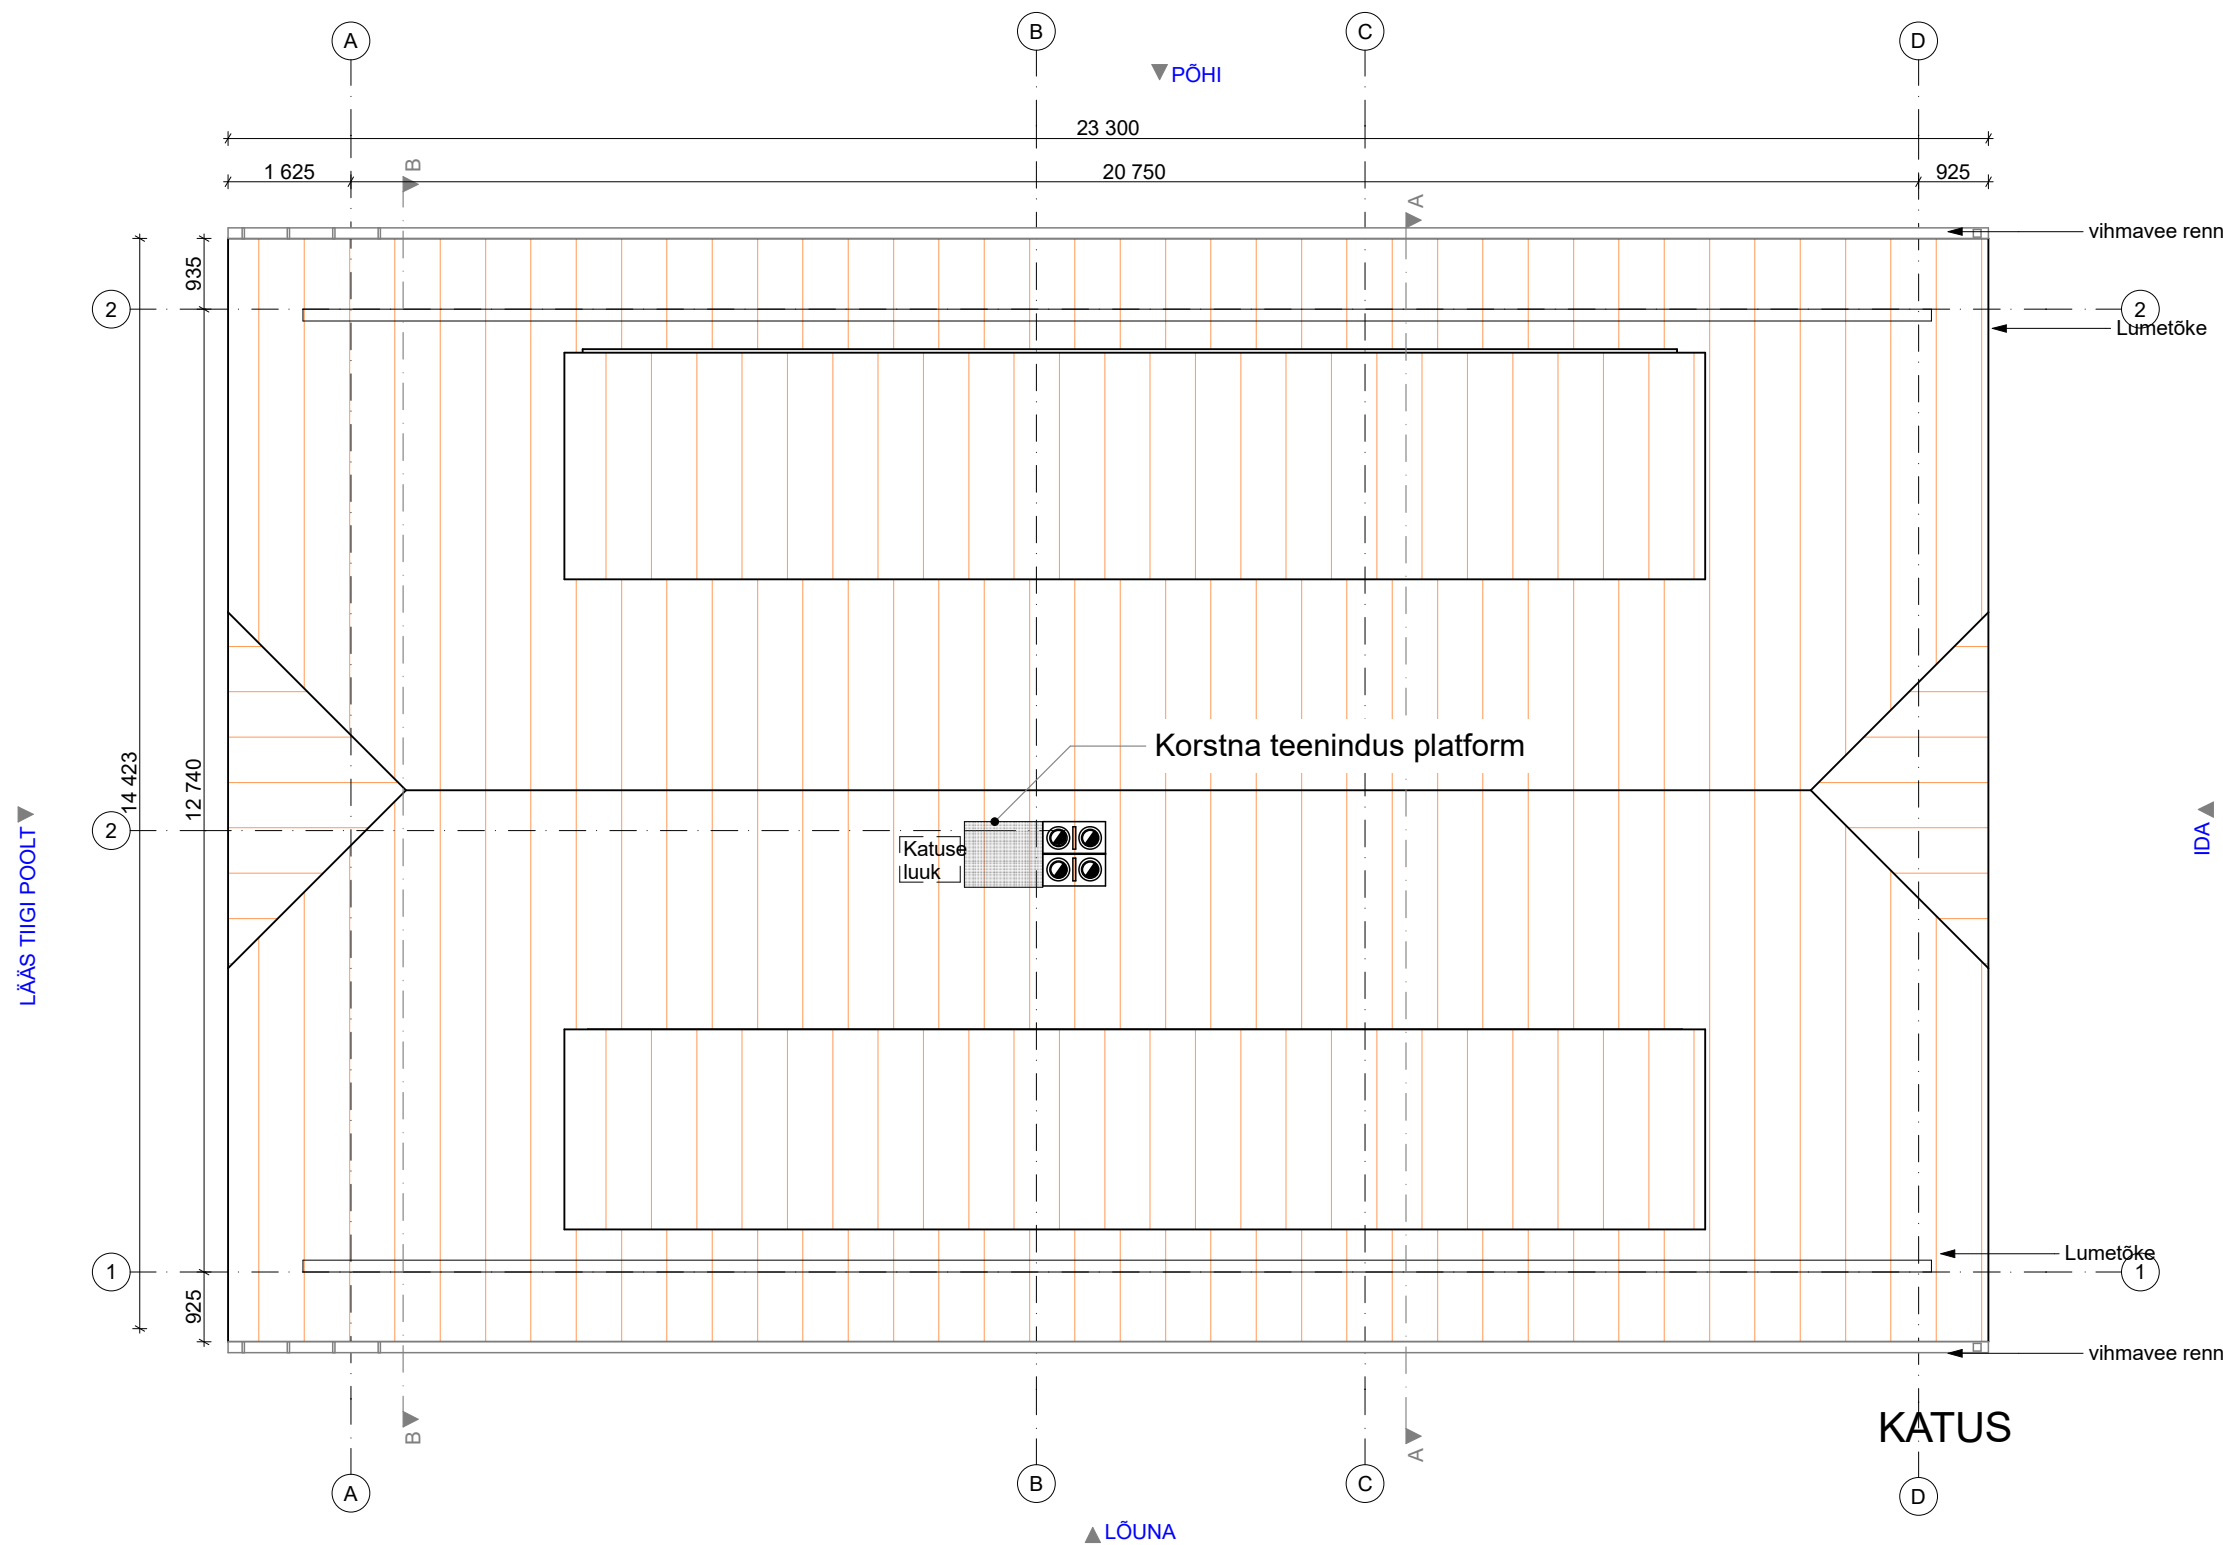


		1:100
		18.10.2024
OBJEKT:	Saunamaja projekteerimine	Töö EPEP062023
ADDRESS:	Väike-Palomäe, Hämkoti küla, Rõuge vald, Võru maakond	
TELLIJA:	Kai Paks	
ARHITEKT:	Risto Räägel	
R-ARHITEKTID OÜ, EEP001803, Ristoraagel@gmail.com, +372 55 920 462		05

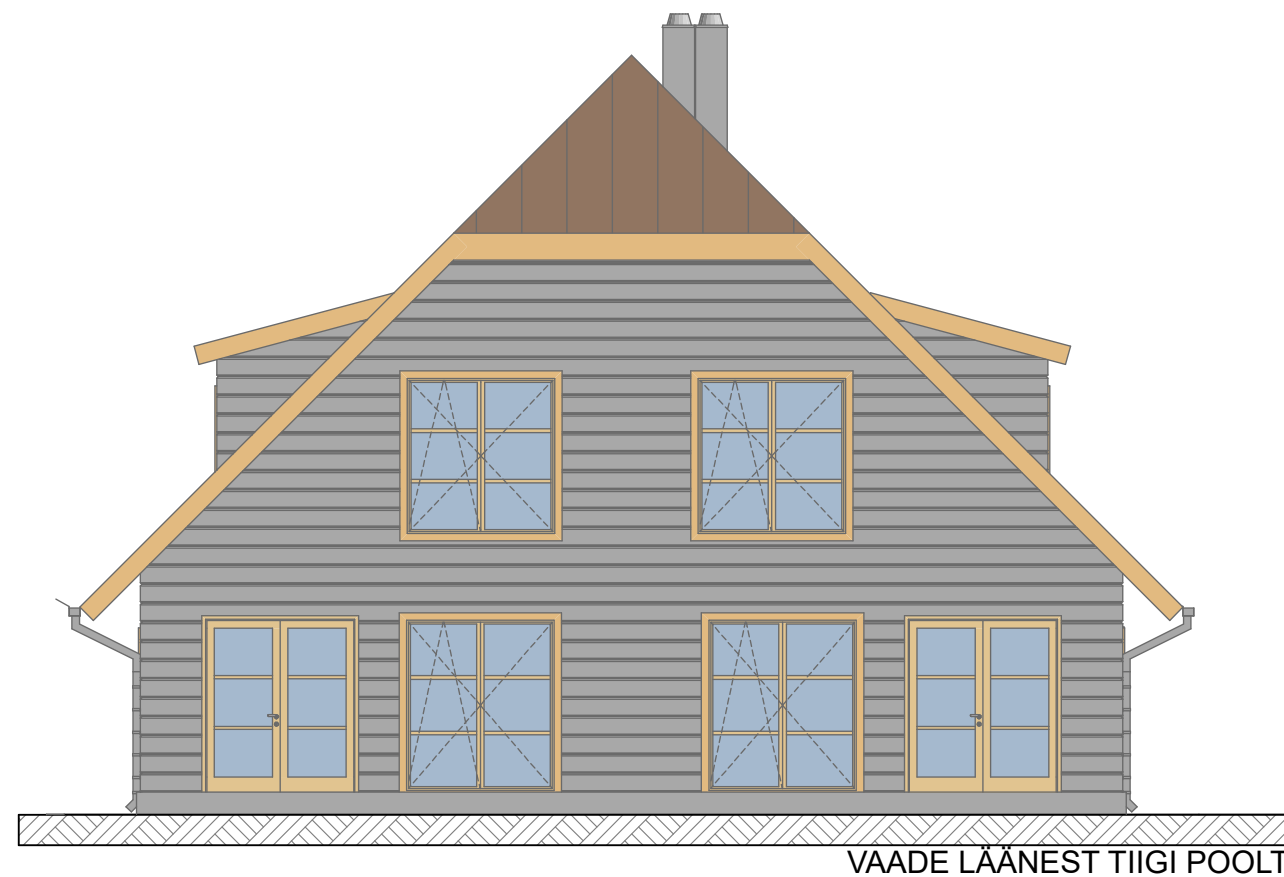


VÄLISVIIMISTLUS:

- 1.Katus: tumepruun valtsplekk või classikprofiilplek
- 2.Fassaad: lasurne tumehall värv. nt Tikkurila 5121 Jokkmokk
- 3.Sokkel krohvitud tsemendihall/luja plaat
- 4.Korsten tumehall krohv, Caparol Fassade A1, toon Granit 20
- 5.Vihmaveeplekid tumetumeprunid
- 6.Räästad,aknaraamid ja ukсед puidupruunid lasuurvärviga puitaknad ja ukсед Remmers eiche või analoog. Kui tulevad PVC, siis kleebitud puidu/tamme tooni raamid
- 7.Terrass pruun immutatud terrassilaud
- 8.Räästad tumehall vert servamata laudis

M1:100 VAATED		1:100 18.10.2024
OBJEKT:	Saunamaja projekteerimine	Töö EPEP062023
AADDRESS:	Väike-Palomäe, Hämkoti küla, Rõuge vald, Võru maakond	
TELLIJA:	Kai Paks	
ARHITEKT:	Risto Räägel	
R-ARHITEKTID OÜ, EEP001803, Ristoraagel@gmail.com, +372 55 920 462		06

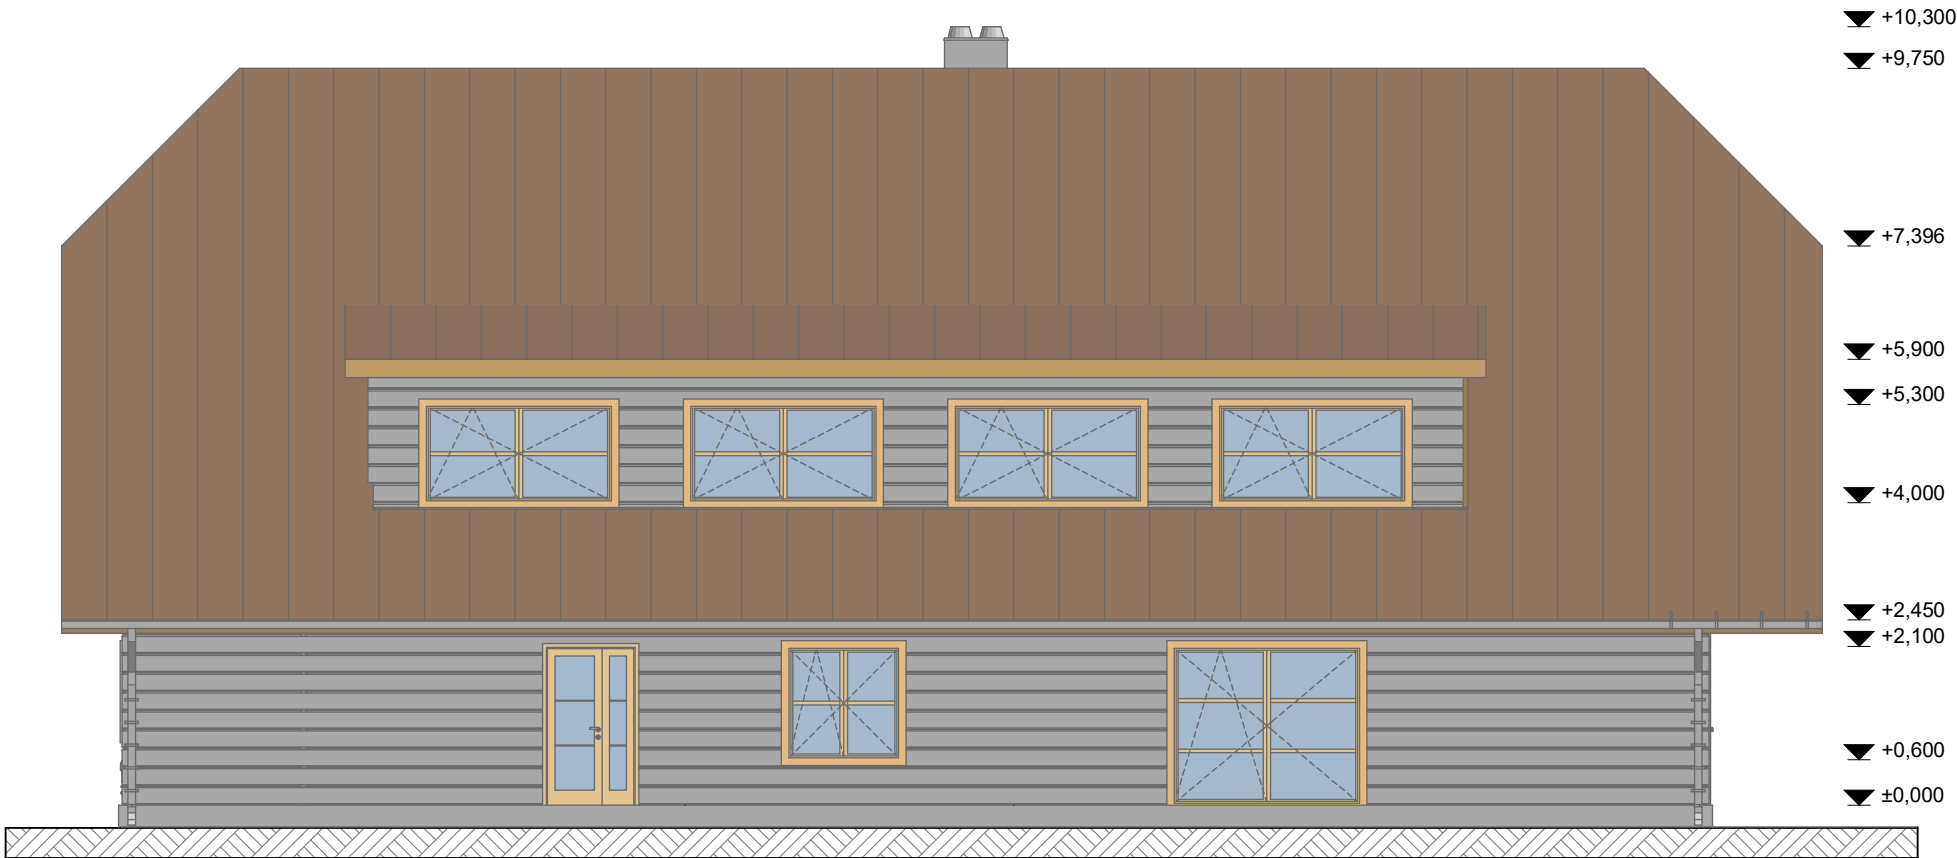

VAADE PÕHJA POOLT

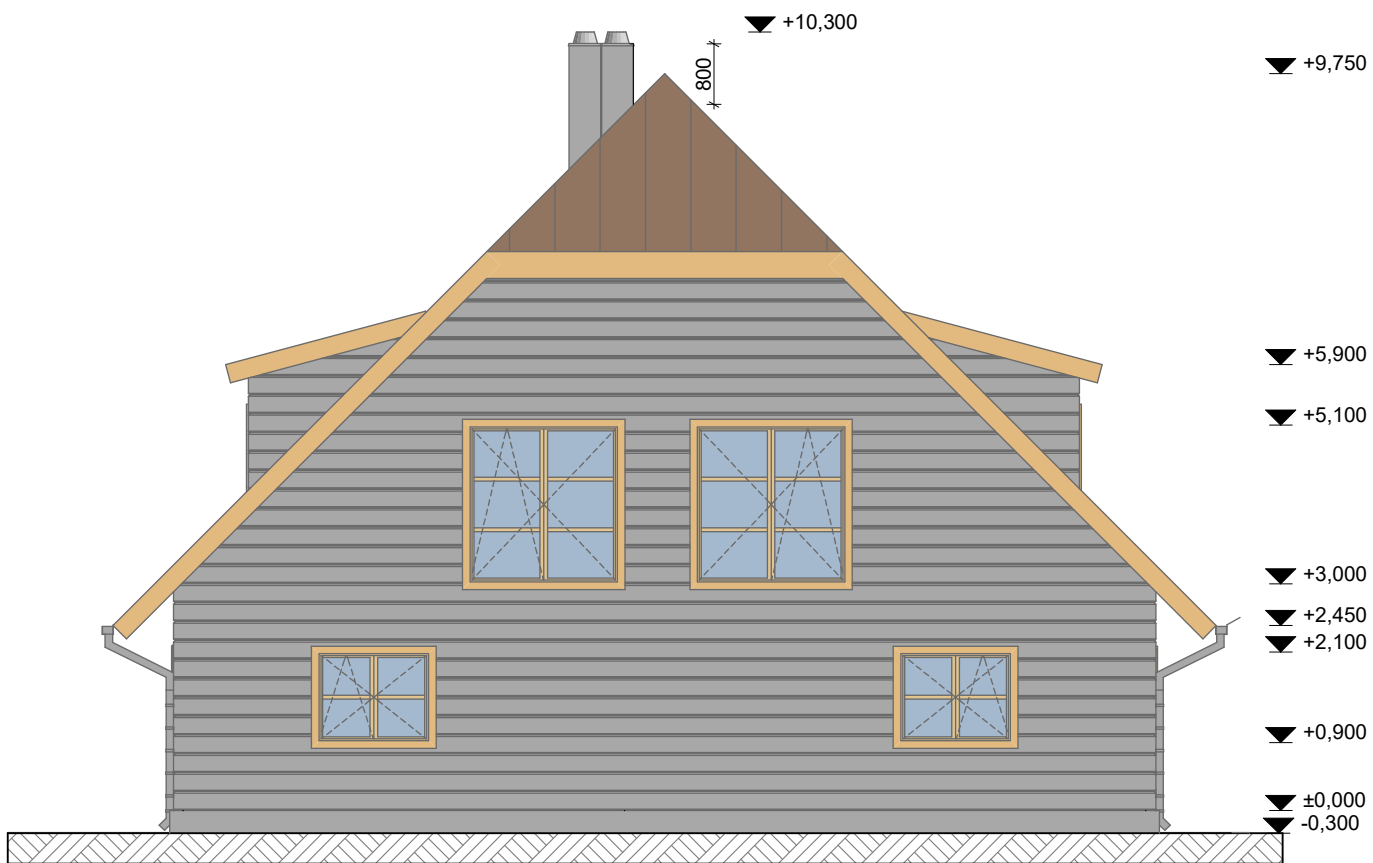

VAADE IDAST

Vaated 2		1:100
		18.10.2024
OBJEKT:	Saunamaja projekteerimine	Töö EPEP062023
ADDRESS:	Väike-Palomäe, Hämkoti küla, Rõuge vald, Võru maakond	
TELLIJA:	Kai Paks	
ARHITEKT:	Risto Räägel	
R-ARHITEKTID OÜ, EEP001803, Ristoraagel@gmail.com, +372 55 920 462		07

AKENDE SPETSIFIKATSIOON							
ID	A-1	A-2	A-3	A-4	A-5	A-6	SA-1
KOGUS	2	2	5	2	2	8	2
AVA MÕÖT	2 000×2 300	2 500×2 100	2 000×2 100	1 500×1 500	1 500×1 200	2 500×1 300	500×500
2D SÜMBOL							
EESTVAADE							

USTE SPETSIFIKATSIOON											
ID	GU-1	U-1 Leil'	U-1 Leil'	U-2	U-2	U-3	U-3	U-4	VU-1	VU-2	VU-3
Kogus	1	1	1	1	2	1	1	1	1	1	2
Avamõõt	3 000×2 100	800×2 100	800×2 100	700×2 100	700×2 100	1 000×2 100	1 000×2 100	4 000×2 100	1 000×2 100	1 200×2 100	2 000×2 300
Avanemine		L	R	L	R	L	R		R	L	L
2D Sümbol											
Eestvaade											

NB! Kontrollida kõiki mõõte enne tellimist kohapeal. Antud mõõdud on avamõõdud, tegelik toode tellida väiksem.
Tegemist on lasuuvärvitud uste ja akendega. Toon Remmers Eiche.
Klaasid on 3 kordseid pakettaknad, argooniga. Klaasi toon kirgas.
Akna prossipalgad min. 40mm laiad!!

AKDENDE JA USTE SPETSIFIKATSIOON 1:1		18.10.2024
OBJEKT:	Saunamaja projekteerimine	Töö EPEP062023
AADRESS:	Väike-Palomäe, Hämkoti küla, Rõuge vald, Võru maakond	
TELLIJA:	Kai Paks	
ARHITEKT:	Risto Räägel	09
R-ARHITEKTID OÜ, EEP001803, Ristoraagel@gmail.com, +372 55 920 462		