
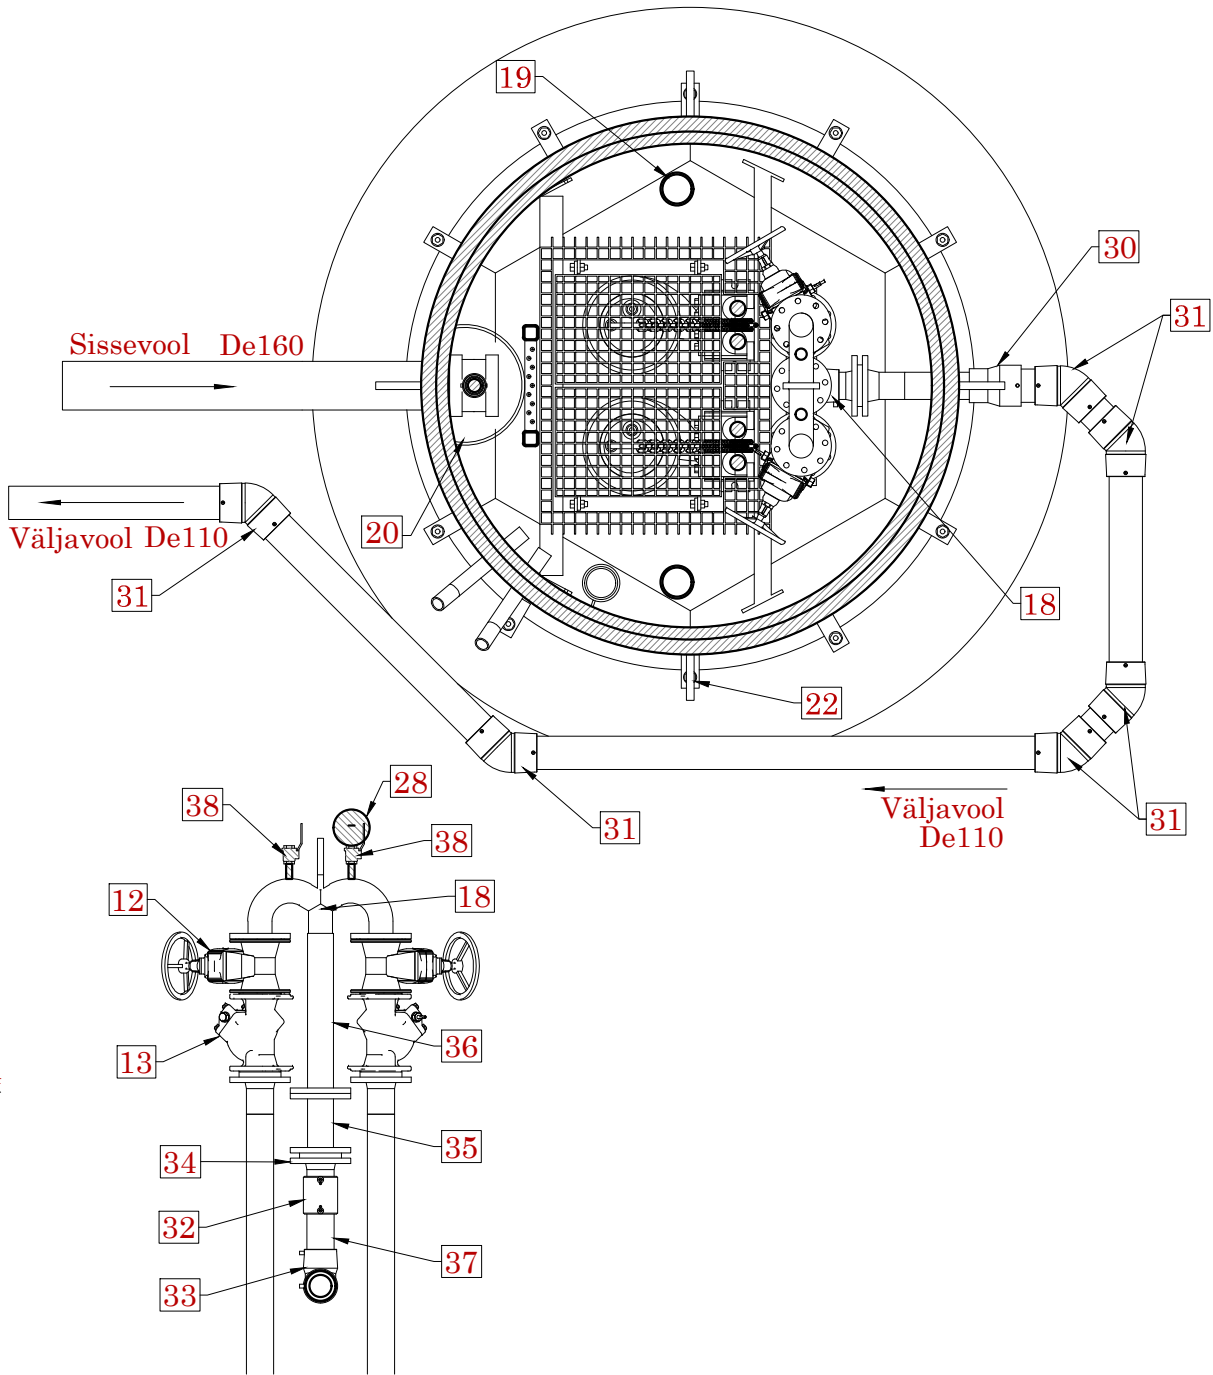


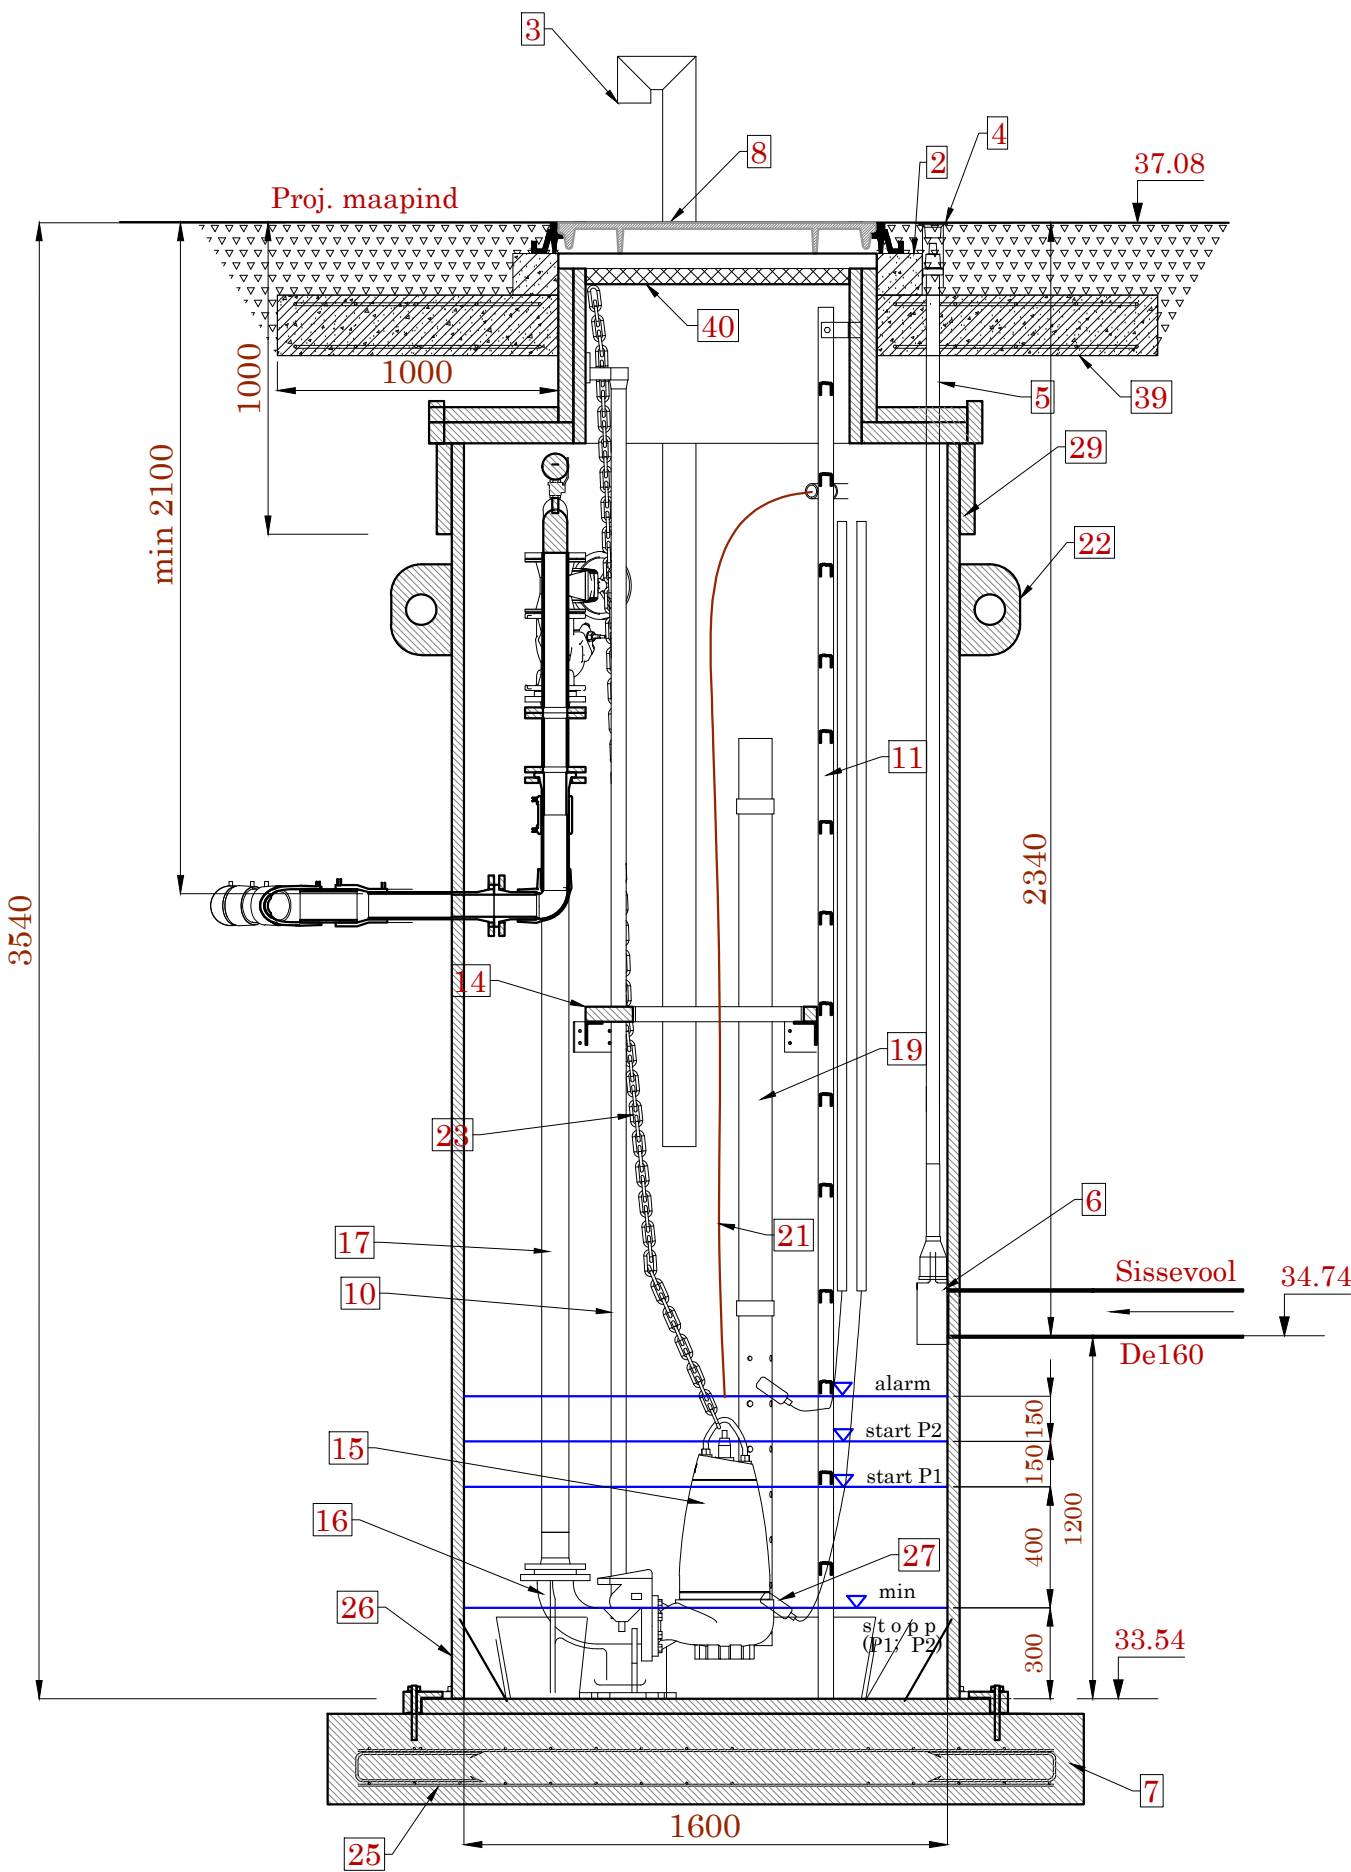

Märkused:

- 1) Täpsustatud tööjoonis koostatakse valitud pumpla tootja poolt (sh ankurdusplaadi parameetrid).
- 2) Joonis on seletuskirja ja selle lisade lahutamatu osa.
- 3) Pumpla asukoht on näidatud Asendiplaanil 4 (joonis leht VK-4-05).
- 4) Rajada teaalune pumpla, teekate pumpla ümbruses rajada vastavalt teeprojektiis projekteeritud kõrgusele. Soovitav on sõidutee kate pumpla luugi ümbruses asendiplaanil näidatud ulatuses ehitada l-kihilise asfaltkattega (tüüp I vt joonis VK-7-02) erinevalt teeprojektiis esitatud sõidutee kate lahendusest (kruuskate), et vältida pumpla luugi kahjustamist teehooldustööde käigus.

RVP-1 eksplikatsioon

Pos.	Nimetus	Materjal, tüüp	Mõõdud
1	Reoveepumpla korpus	PE100	Di1600 mm
2	Betoonist rant, millele pumpla malmluuk toetub		h=10 cm
3	Ventilatsioonitoru-vandalismikindel	AISI 316 / PE	DN100
4	Kape	Malm	
5	Spindlipikendus		
6	Nugasiiber	Epoksiidkattega	DN150
7	Raudbetoon alusplaat	Raudbetoon	
8	Lukustatav malmist teenindusluuk 40T (nt ACO RED-027DTDS-H 1200x1200)	Malm	1200x1200
9	Pumpla ankurdupolt	A2	M20x220
10	Pumba juhtvardad	AISI 316	
11	Teenindusredel libisemiskindlate astmetega	AISI 316	
12	Äärikutega kummikiilsiber koos käsirattaga	Epoksiidkattega	DN80
13	Äärikutega tagasilöögiklapp kummikuuliga	Epoksiidkattega	DN80
14	Hooldusplatvorm	AISI 316	
15	Reoveepump, 2tk	KSB ARXF080_220_051F2USG_d170	
16	Kiirühendusliitmik koos põlvega		DN80
17	Sisemine survetorustik	AISI 316	DN80 PN10
18	Kolmik keermemuhviga	AISI 316	
19	Nivooandur ja selle PVC kaitsehülss		
20	Survekustutusplaat	AISI 316 või PE	
21	Reoveepumba kaabel		
22	Pumpla tõsteaasad	PE	
23	Pumba tõstekett	AISI 316	
24	Juhtkilp		
25	Armatuur	Teras	
26	Kaldsein	PE100	
27	Avariinivoo ujukandur		
28	Surveandur		
29	Reoveepumpla soojustus		
30	Elekterkeevissiirdmik	PE	De110-90
31	Elekterkeevispõlv 45°	PE	De110
32	Elekterkeevismuhv	PE	De110
33	Elekterkeevispõlv 45°	PE	De90
34	PE-kaelus terasäärikuga	PE	De90
35*	Äärikutega toru (perspektiivne vooluhulgamõõtja asukoht)		DN80
36	Sisemine survetoru, Lmin=5xDN	AISI 316	DN80 PN10
37	Sisemine survetoru, Lmin=3xDN	PE	De90
38	Kuulkraan	AISI 316	sk 3/4
39	Raudbetoon koormusühtlustusplaat	C30/37 XC2 XF2 KK2 teras A500HW kahes kihis Ø10/10, s 150/150	h=20 cm
40	Soojustatud vaheluuk		