


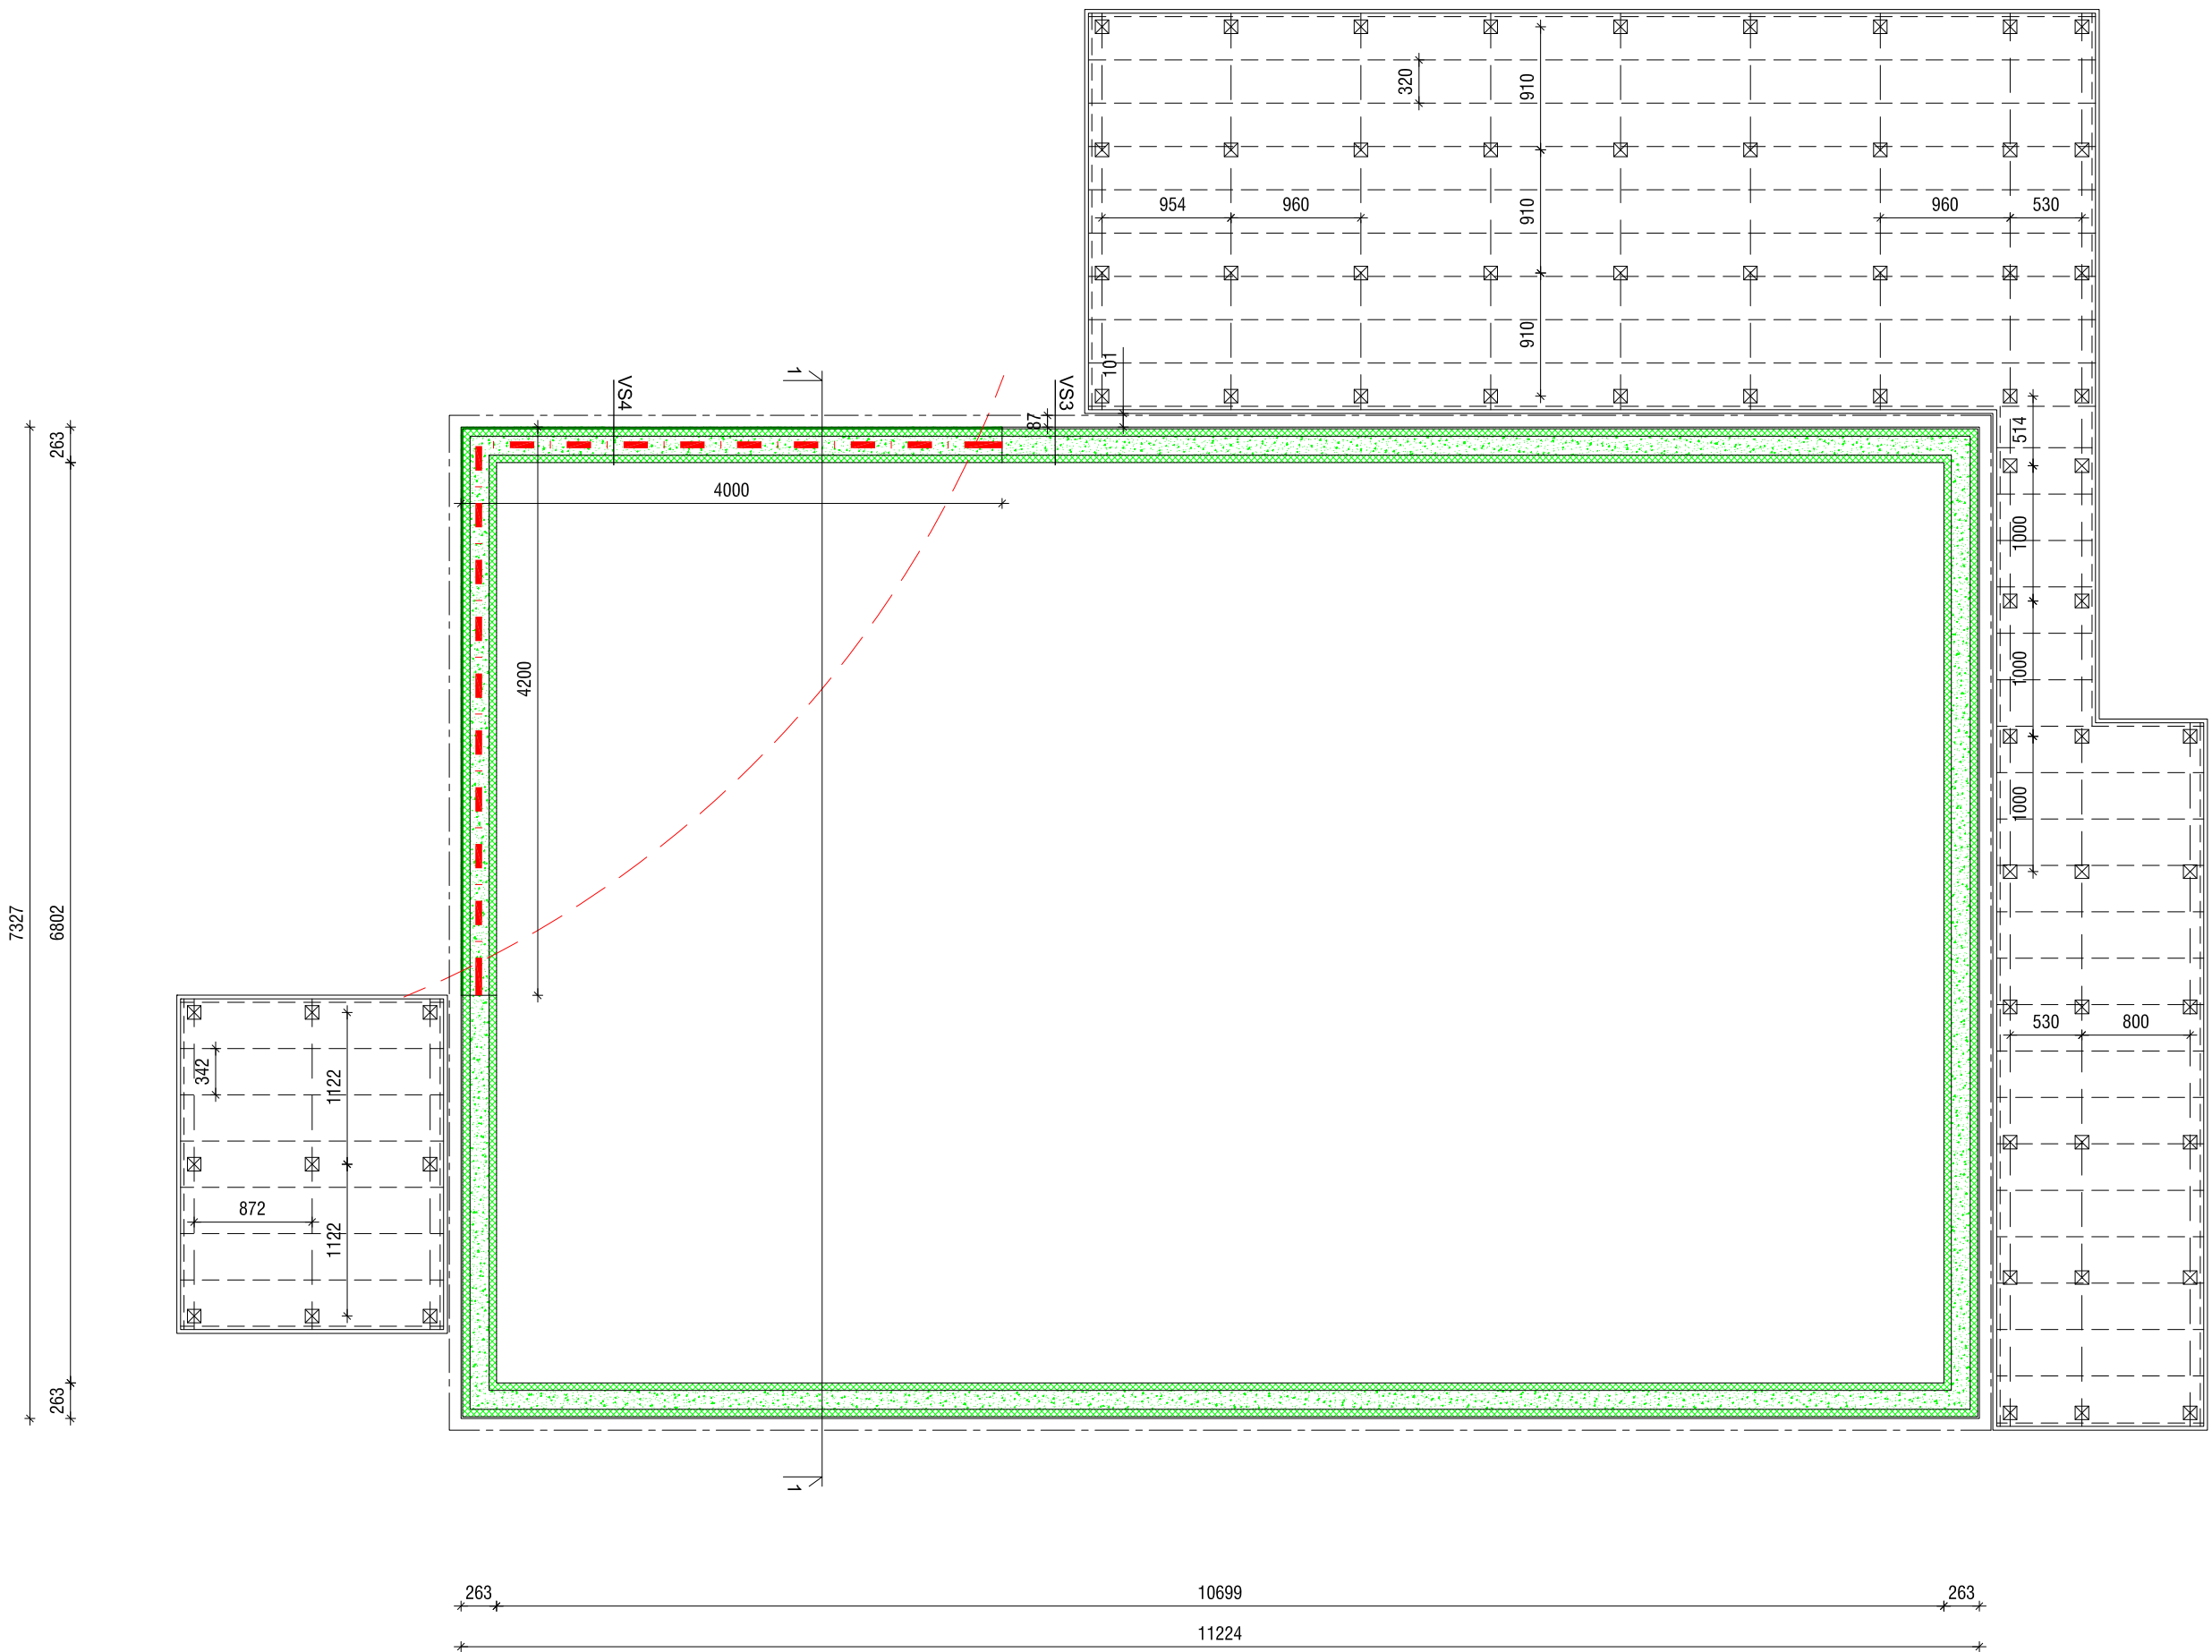

Välissein VS3

1. 250mm Jackon Ringmur EPS plokidesse valatud lintvundament
2. 13mm Krohvisüsteem

Välissein VS4

1. 250mm Jackon Ringmur EPS plokidesse valatud lintvundament
2. 13mm Tsementkludplaat