


Mhor 1:500
Mvert 1:50

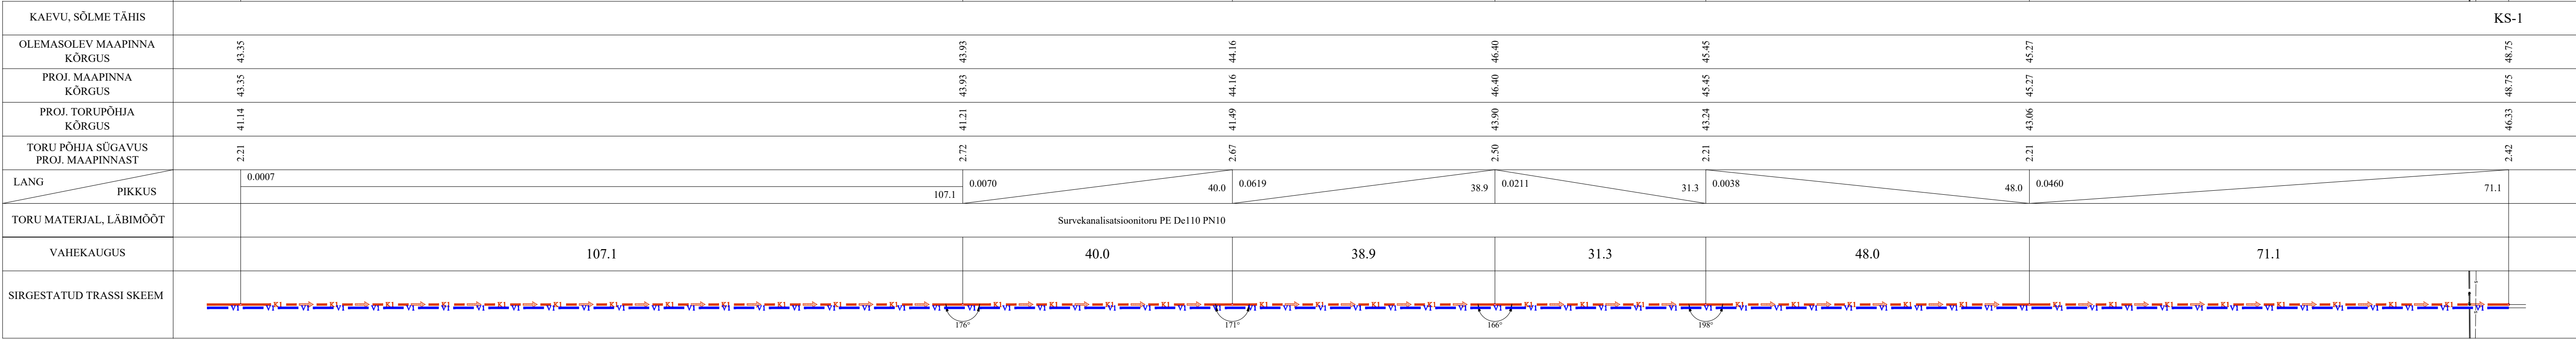

Märkused:
1) Joonis on seletuskirja ja projekti lisade lahutamatu osa.
2) Torustiku asukoht vt Asendiplaan I (joonis leht VK-4-02).