


Mhor 1:500
Mvert 1:50

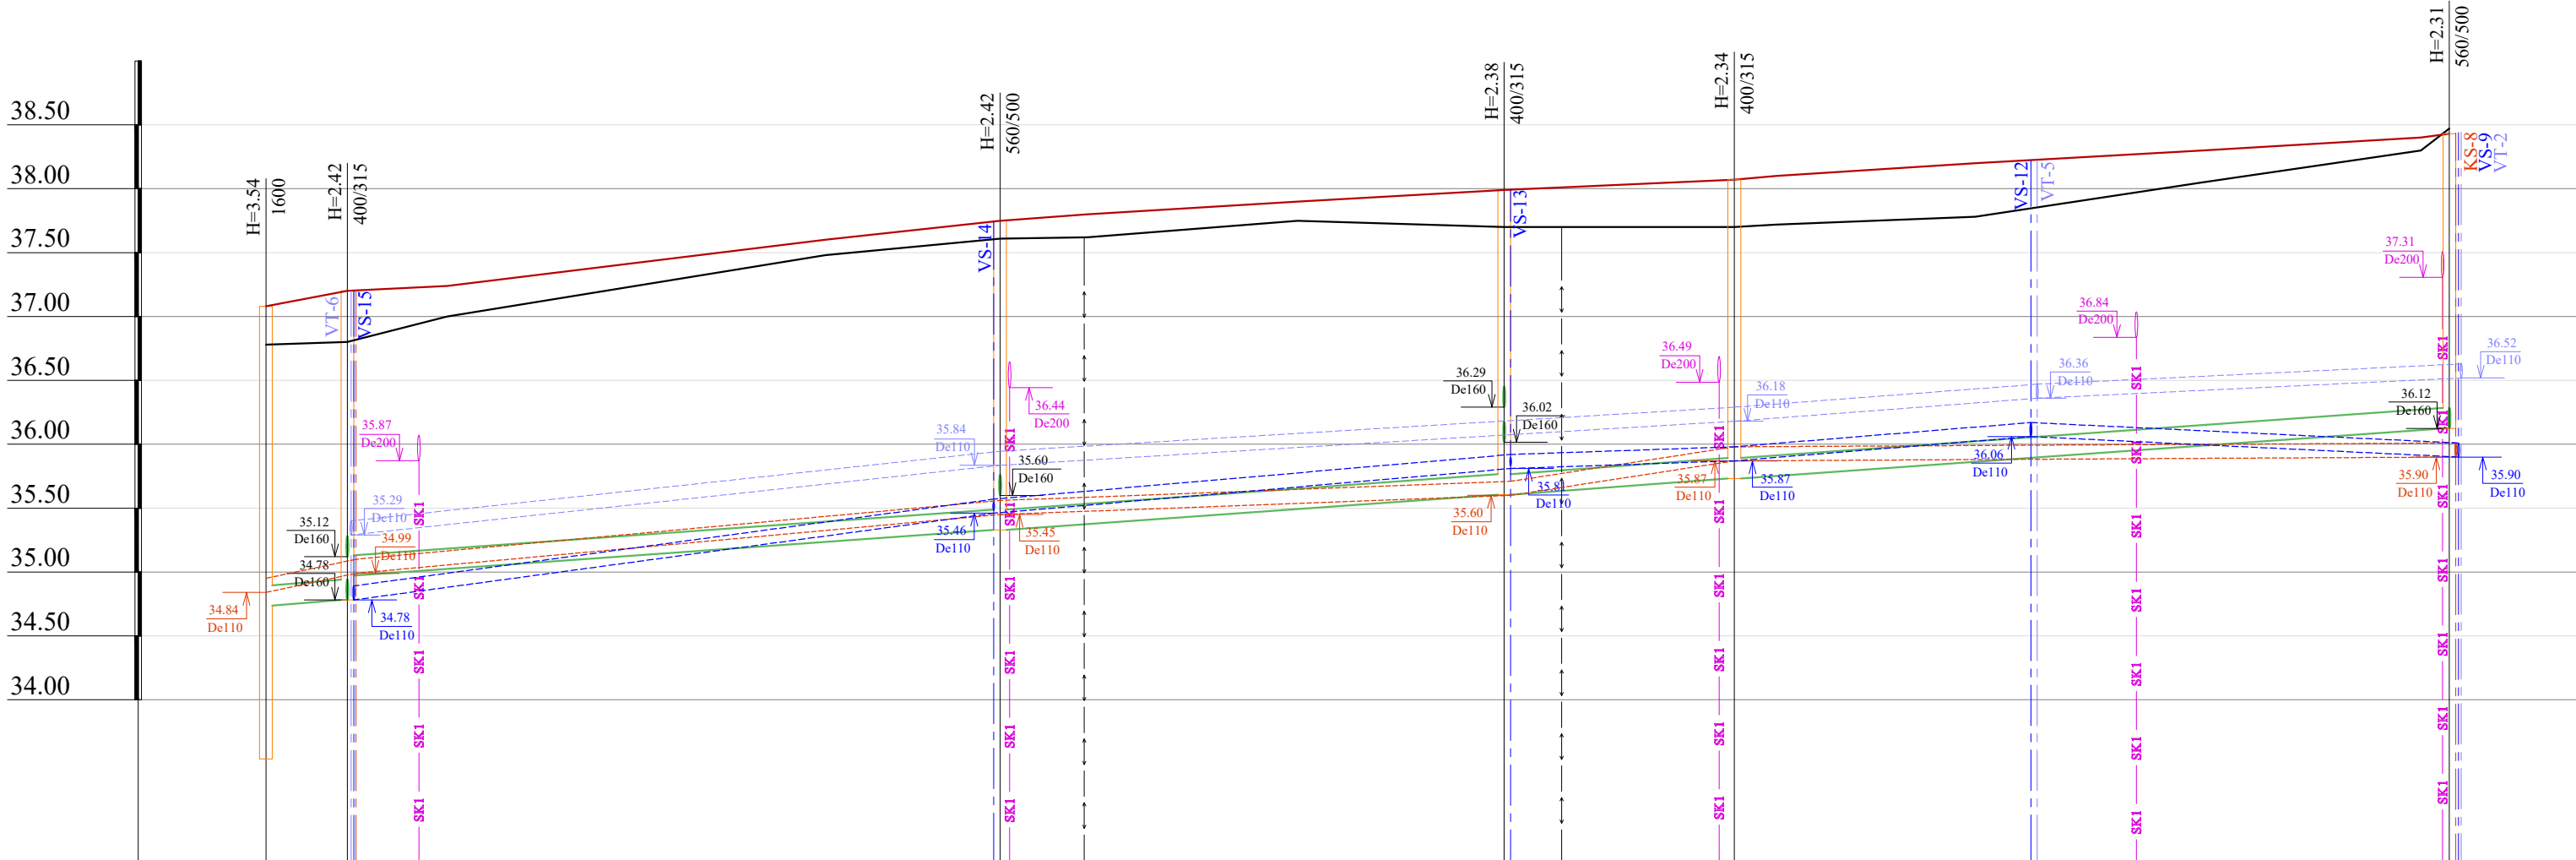

KAEVU, SÕLME TÄHIS	RVP-1 KK-4		KK-5		KK-6		KK-7		KK-1		
OLEMASOLEV MAAPINNA KÕRGUS	36.78	36.80	37.61		37.70		37.70		38.47		
PROJ. MAAPINNA KÕRGUS	37.08	37.20	37.75		37.99		38.07		38.43		
PROJ. TORUPÕHJA KÕRGUS	34.74	34.78 34.97	35.33		35.61		35.73		36.12		
TORU PÕHJA SÜGAVUS PROJ. MAAPINNAST	2.34	2.42 2.23	2.42		2.38		2.34		2.31		
LANG PIKKUS	0.0070 6.4	0.0070 164.7									
TORU MATERJAL, LÄBIMÕÖT	Reoveekanalisatsioonitoru PVC De160 SN8										
VAHEKAUGUS	6.4	51.1		39.5			18.0		56.0		
SIRGESTATUD TRASSI SKEEM											

Märkused:
1) Joonis on seletuskirja ja projekti lisade lahutamatu osa.
2) Torustiku asukoht vt Asendiplaan 4 (joonis leht VK-4-05).