


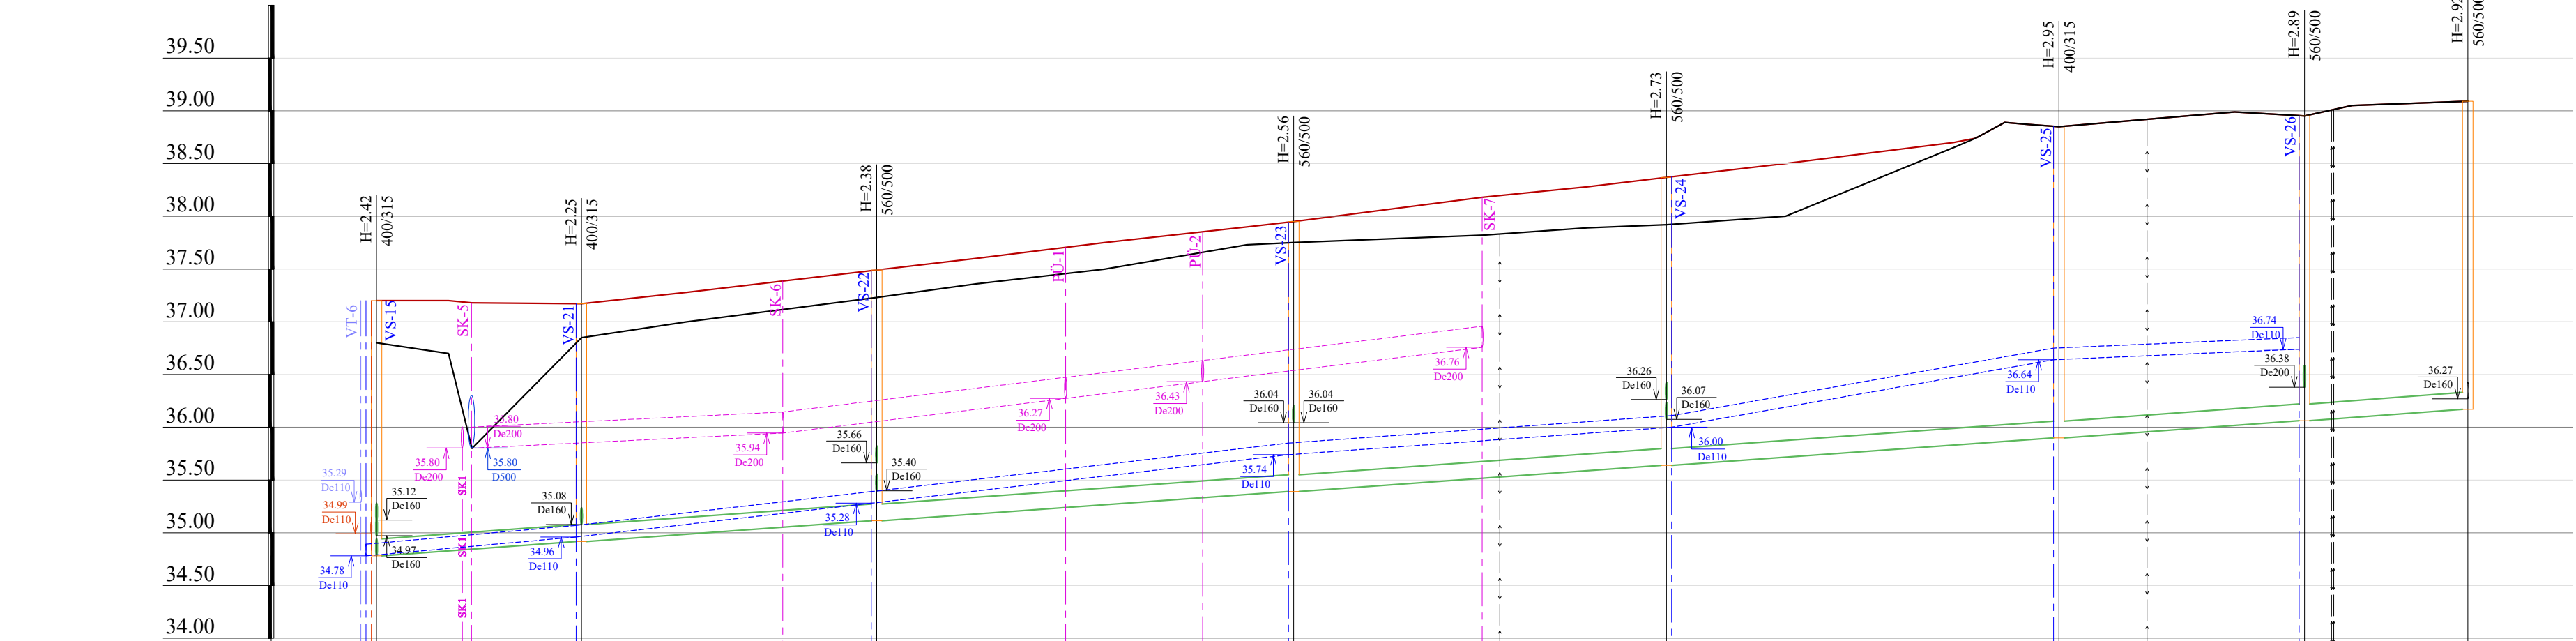

Mhor 1:500
Mvert 1:50

KAEVU, SÕLME TÄHIS	KK-4	KK-13	KK-14	KK-15	KK-16	KK-17	KK-18	KK-19
OLEMASOLEV MAAPINNA KÕRGUS	36.80	36.85	37.23	37.75	37.92	38.85	38.95	39.09
PROJ. MAAPINNA KÕRGUS	37.20	37.17	37.49	37.95	38.37	38.85	38.95	39.09
PROJ. TORUPÕHJA KÕRGUS	34.78	34.92	35.11	35.39	35.64	35.90	36.06	36.17
TORU PÕHJA SÜGAVUS PROJ. MAAPINNAST	2.42	2.25	2.38	2.56	2.73	2.95	2.89	2.92
LANG	0.0070							198.4
PIKKUS								
TORU MATERJAL, LÄBIMÕÖT	Reoveekanalisatsioonitoru PVC De160 SN8							
VAHEKAUGUS	19.4	28.0	39.6	35.4	37.2	23.3	15.5	
SIRGESTATUD TRASSI SKEEM								

Märkused:
1) Joonis on seletuskirja ja projekti lisade lahutamatu osa.
2) Torustiku asukoht vt Asendiplaan 4 (joonis leht VK-4-05).