


Lõige A-A
22140 Tõrvandi-Roiu-Uniküla
km 6+781

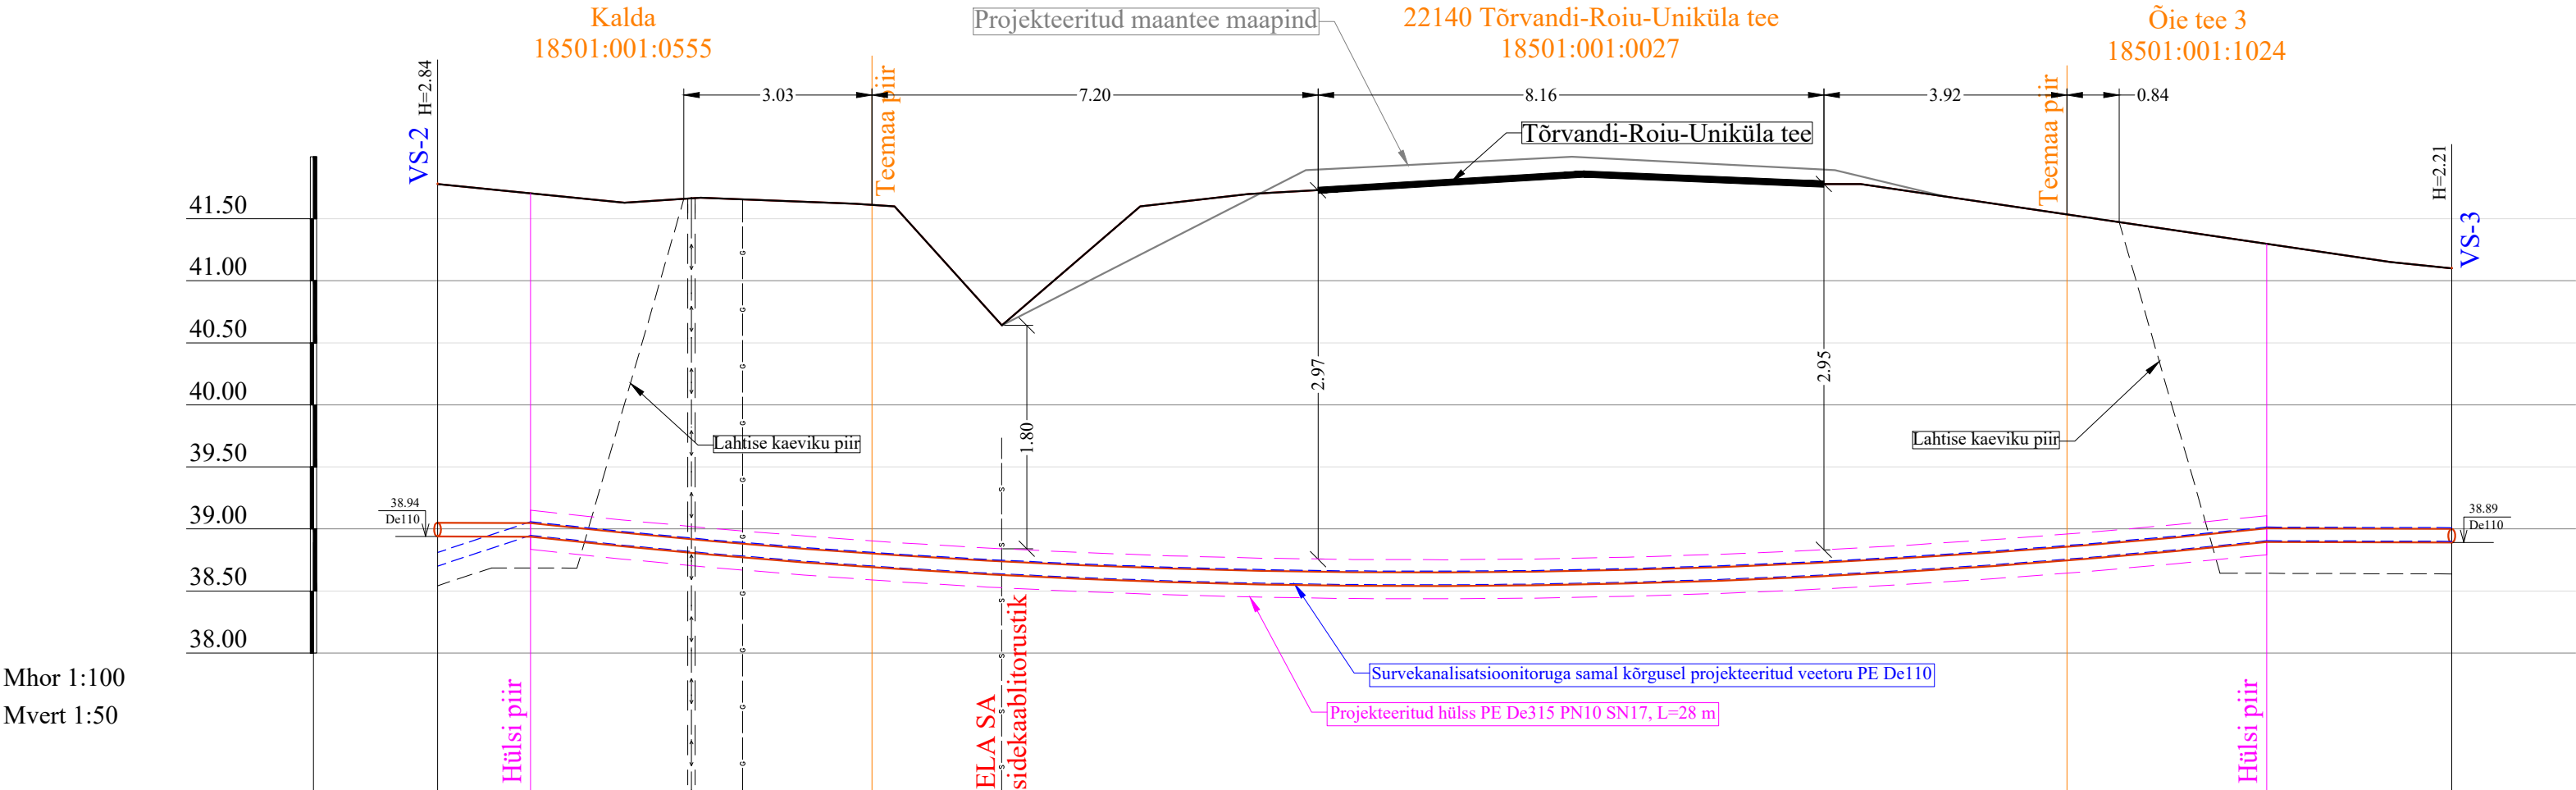

Mhor 1:100
Mvert 1:50

KAEVU, SÕLME TÄHIS	KS-2		KS-3
OLEMASOLEV MAAPINNA KÕRGUS	41.78		41.10
PROJ. MAAPINNA KÕRGUS	41.78		41.10
PROJ. TORUPÕHJA KÕRGUS	38.94		38.89
TORU PÕHJA SÜGAVUS OL. OL. MAAPINNAST	2.84		2.21
LANG	0.0015		
PIKKUS	32.5		
TORU MATERJAL, LÄBIMÕÖT	Survekanalisatsioonitoru PE De110		
VAHEKAUGUS	32.5		

Märkused

1) Joonis on seletuskirja ja projekti lisade lahutamatu osa.

2) Enne ehitustööde algust tuleb Töövõtjal selgitada olemasolevate tehnovõrkude plaaniline ja kõrguslik paiknemine.

3) Projekteeritud maantee maapind vastavalt Riigitee nr 22140 Tõrvandi-Roiu-Uniküla km 0-10 ehitusprojekt, Teedeprojekt OÜ töö nr 7